


Stotternheim

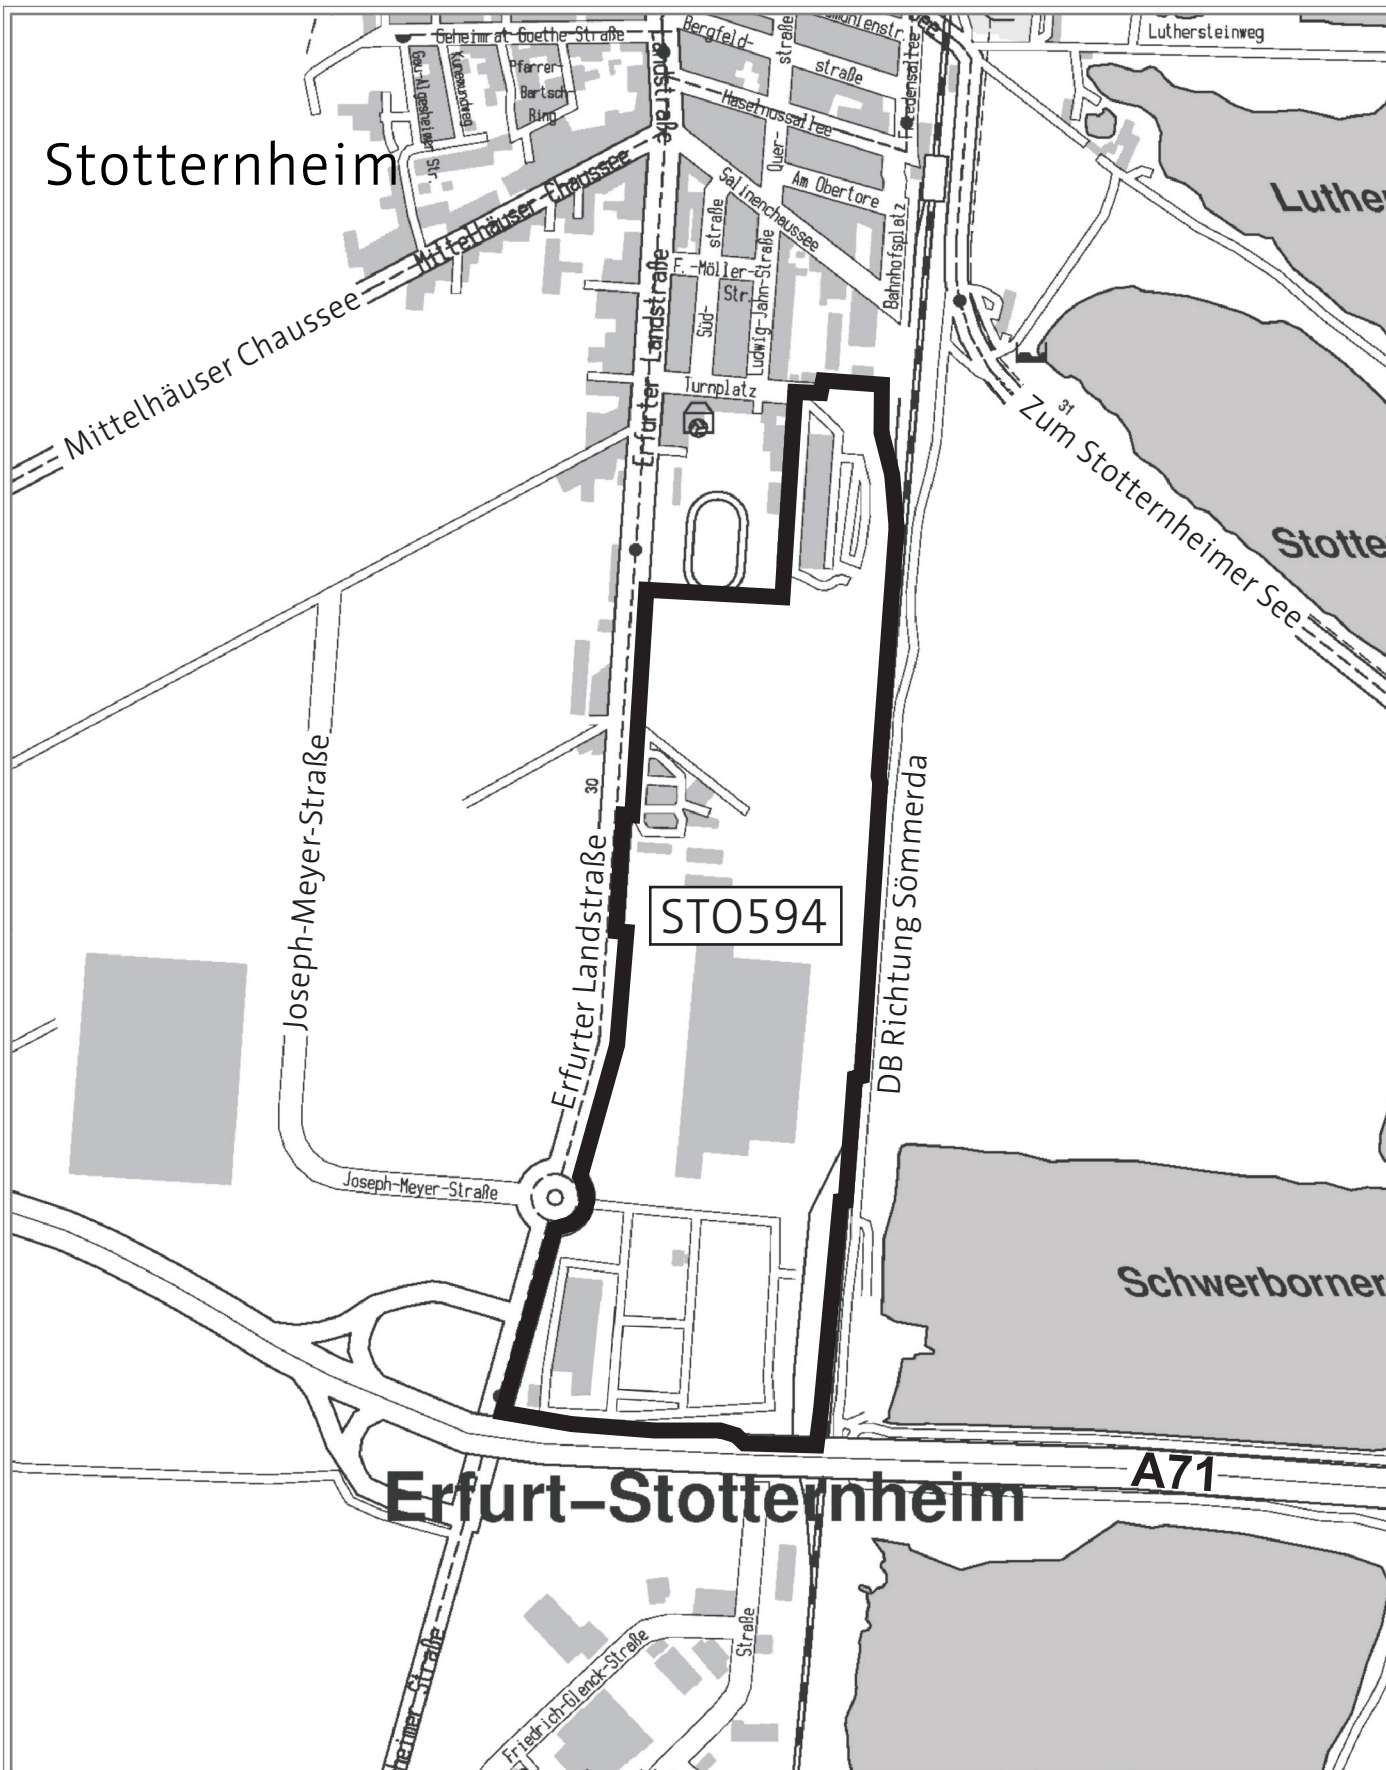

Bebauungsplan STO594

“Östlich Erfurter Landstraße“