




Querschnitt 1  
Strecke

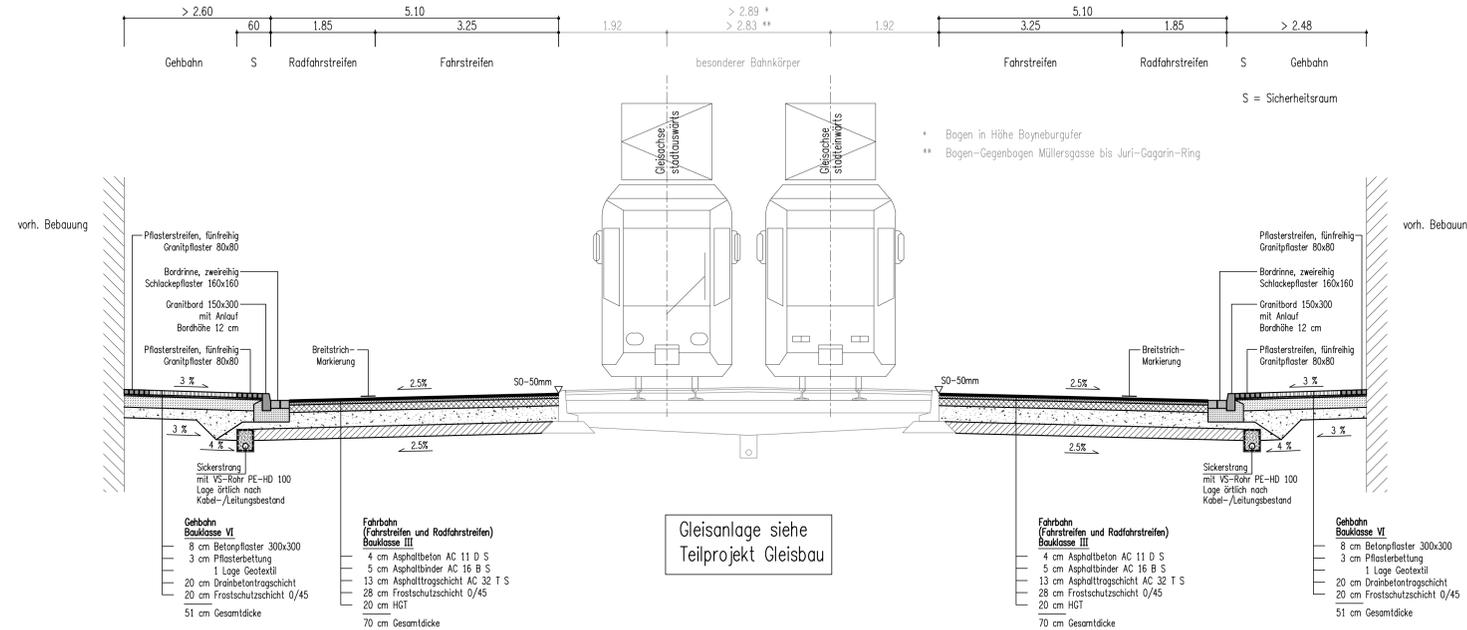


Querschnitt 3  
Überfahrt Am Hügel/Juri-Gagarin-Ring

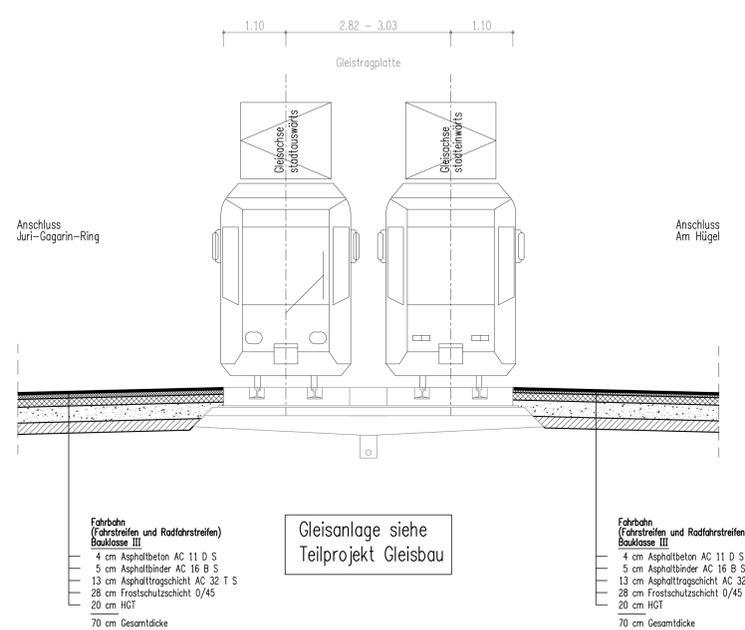


Detail Anschluss Insel  
Stat. 0+282 bis 0+322

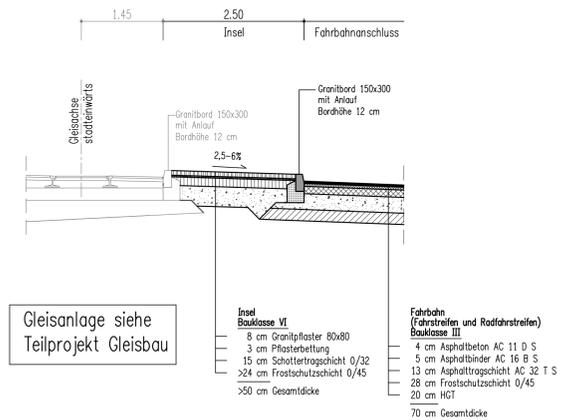

Querschnitt 2  
Haltestelle (angehobene Fahrbahn)

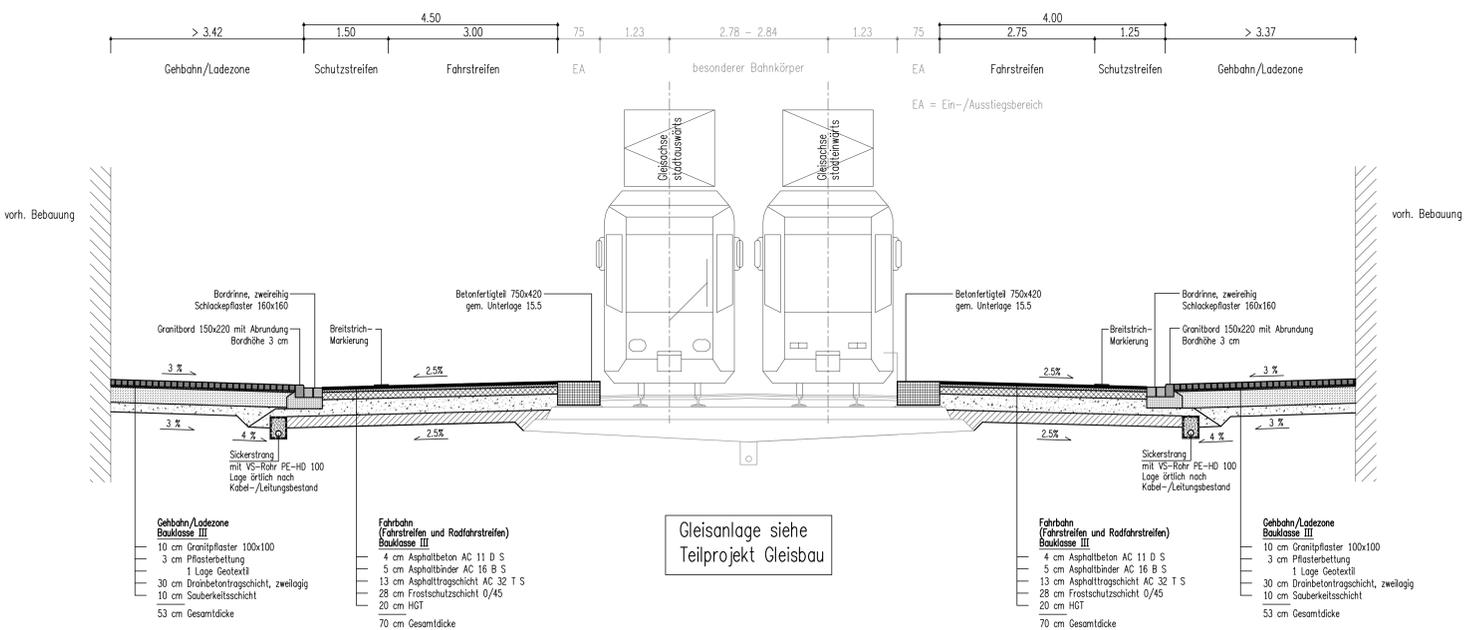

Querschnitt 4  
Parkstellfläche

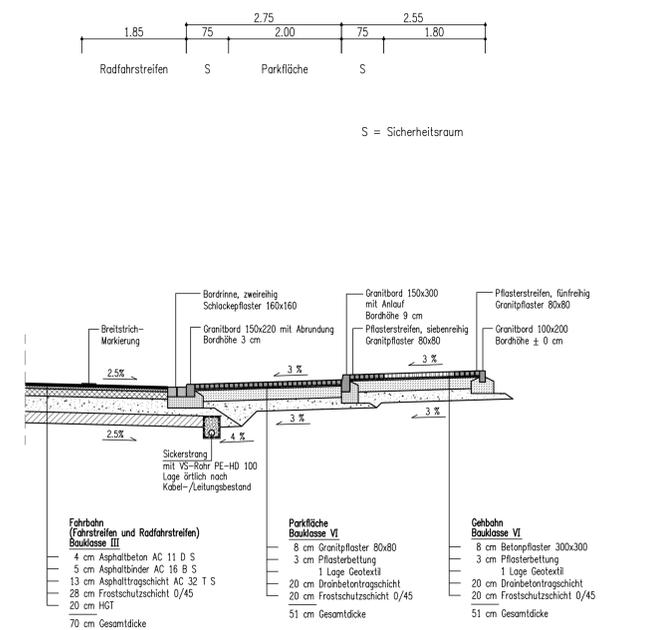

ENTWURFSPLANUNG

Auftraggeber: <b>Erfurt</b> LANDESHAUPTSTADT THÜRINGEN Stadtverwaltung		Tiefbau- und Verkehrsamt Steinplatz 1 99085 Erfurt		Unterlage: 6 Blatt-Nr.: 1 Ausfertigung:	
Maßnahmenbezeichnung: Komplexobjekt Johannesstraße / Nord Straßenbau				Unterlagenbezeichnung: Gleis- und Straßen- querschnitte	
TUA-Objekt-Nr.: 66-4085		STP-Projekt-Nr.: 846		Maßstab: 1:50	
aufgestellt und geprüft: Erfurt, den .....		bestätigt: Erfurt, den .....			
Tiefbau- und Verkehrsamt Abteilung Bau		Tiefbau- und Verkehrsamt Abteilung Straße/Brücke			