

**Beschluss zur Drucksachen-Nr. 0280/13 der Sitzung des Bau- und Verkehrsausschusses vom
08.08.2013**

Vertagung aus der Sitzung vom 20.06.2013 - Widmung Parkplatz Waldhaus

Genaue Fassung:

1. Die nachfolgend näher bezeichnete Straße wird dem öffentlichen Verkehr (gemäß § 6 ThürStrG) gewidmet

1.1. Parkplatz Waldhaus (siehe Übersichtsplan).

2. Die Einstufung der Straße erfolgt entsprechend ihrer Verkehrsbedeutung als Gemeindestraße.

3. Straßenbaulastträger ist die Stadt Erfurt.

4. Der Übersichtsplan ist Bestandteil des Beschlusses.

5. Die Widmung ist mit Rechtsbehelfsbelehrung im Amtsblatt der Stadt Erfurt öffentlich bekannt zu machen und wird zum Zeitpunkt der öffentlichen Bekanntmachung wirksam.

**Beschluss zur Drucksachen-Nr. 0296/13 der Sitzung des Bau- und Verkehrsausschusses vom
08.08.2013**

Widmung der Straße Am Schanzberg in Salomonsborn

Genaue Fassung:

1. Die nachfolgend näher bezeichnete Straße wird dem öffentlichen Verkehr (gemäß § 6 ThürStrG) gewidmet
 - 1.1. Am Schanzberg (siehe Übersichtsplan).
2. Die Einstufung der Straße erfolgt entsprechend ihrer Verkehrsbedeutung als Gemeindestraße.
3. Straßenbaulastträger ist die Stadt Erfurt.
4. Der Übersichtsplan ist Bestandteil des Beschlusses.
5. Die Widmung ist mit Rechtsbehelfsbelehrung im Amtsblatt der Stadt Erfurt öffentlich bekannt zu machen und wird zum Zeitpunkt der öffentlichen Bekanntmachung wirksam.

**Beschluss zur Drucksachen-Nr. 0585/13 der Sitzung des Bau- und Verkehrsausschusses vom
08.08.2013**

**Freianlage nördlich Krämerbrücke - Bestätigung der Planung - Bereitstellung von
Städtebaufördermitteln**

Genaue Fassung:

01

Der Entwurf zur Gestaltung der Freianlage nördlich der Krämerbrücke des Büros Rehwaldt Landschaftsarchitekten aus Dresden, dargestellt in Anlage 2, wird als Gestaltungskonzept bestätigt.

02

Der Bereitstellung von Städtebaufördermitteln in Höhe von 714.000 EUR für die Umgestaltung der Freianlage nördlich der Krämerbrücke wird vorbehaltlich der haushalterischen Voraussetzungen und vorbehaltlich der Bewilligung durch das Thüringer Landesverwaltungsamt sowie vorbehaltlich der Bereitstellung von ausreichenden Verfügungsrahmen zugestimmt.

**Beschluss zur Drucksachen-Nr. 0805/13 der Sitzung des Bau- und Verkehrsausschusses vom
08.08.2013**

**Bereitstellung von Städtebaufördermitteln zur Neugestaltung der nördlichen
Johannesstraße/ Bestätigung der Entwurfsplanung**

Genaue Fassung:

01

Der Bereitstellung von Mitteln im Rahmen der Städtebauförderung in Höhe von 1.530 TEUR für das Vorhaben Neugestaltung nördliche Johannesstraße wird vorbehaltlich der Bewilligung durch das Thüringer Landesverwaltungsamt sowie vorbehaltlich der haushalterischen Klärung zugestimmt.


02

Der vorliegenden Entwurfsplanung (Anlagen 1 - 8) zur Neugestaltung der nördlichen Johannesstraße wird zugestimmt und zur Beteiligung der Öffentlichkeit und der betroffenen Anlieger freigegeben.


Hinweis:

Die Anlagen 1 bis 8 sind als Dokumente mit der Bezeichnung "Niederschrift öffentlich BuV - Anlage 4.1" bis "Niederschrift ...Anlage 4.8" einsehbar.

zurück zum Beschluss

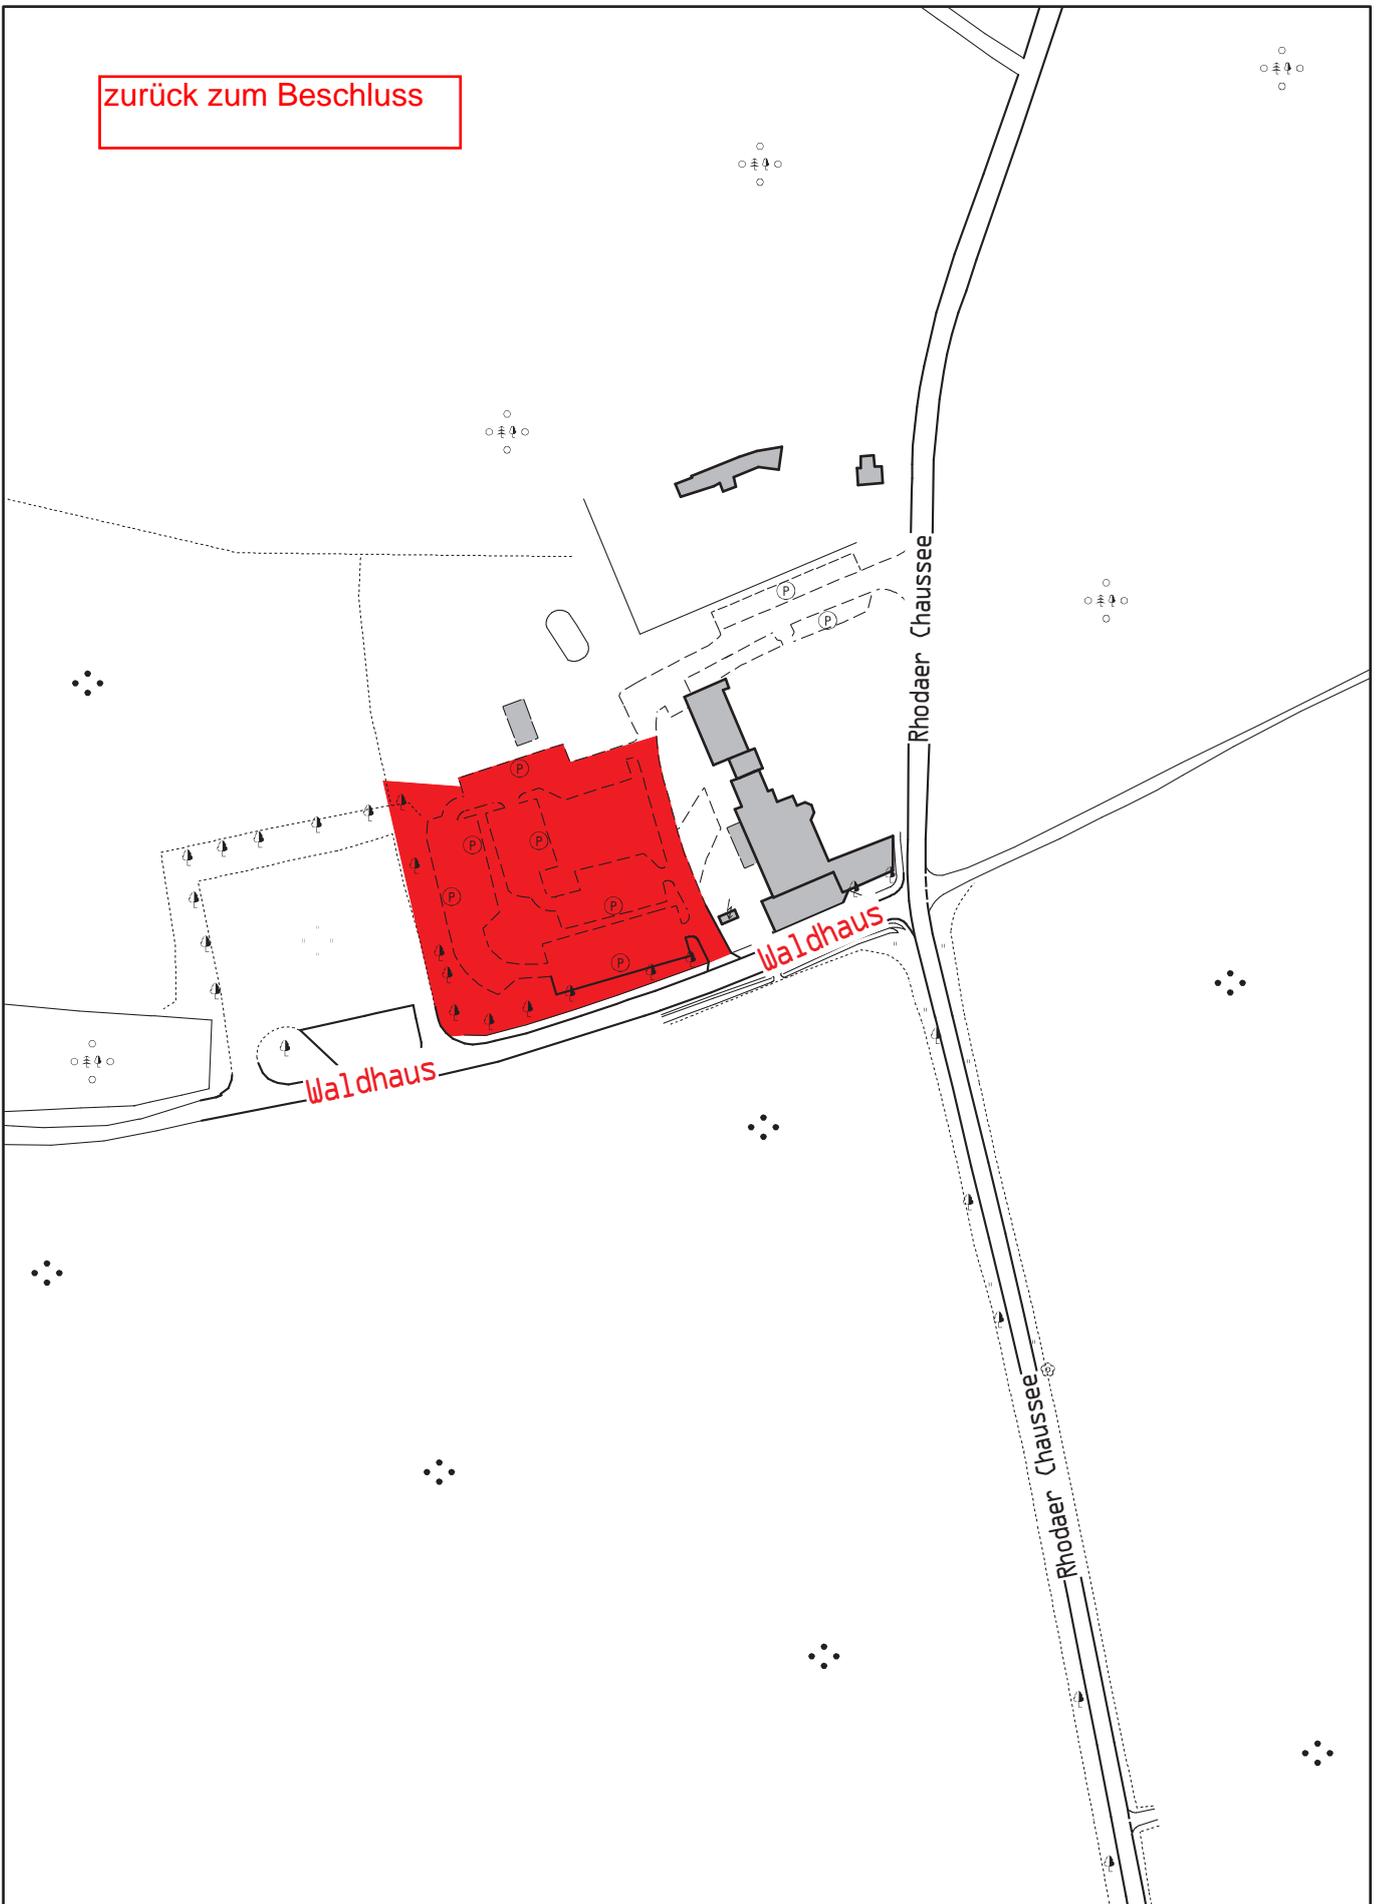


zurück zum Beschluss

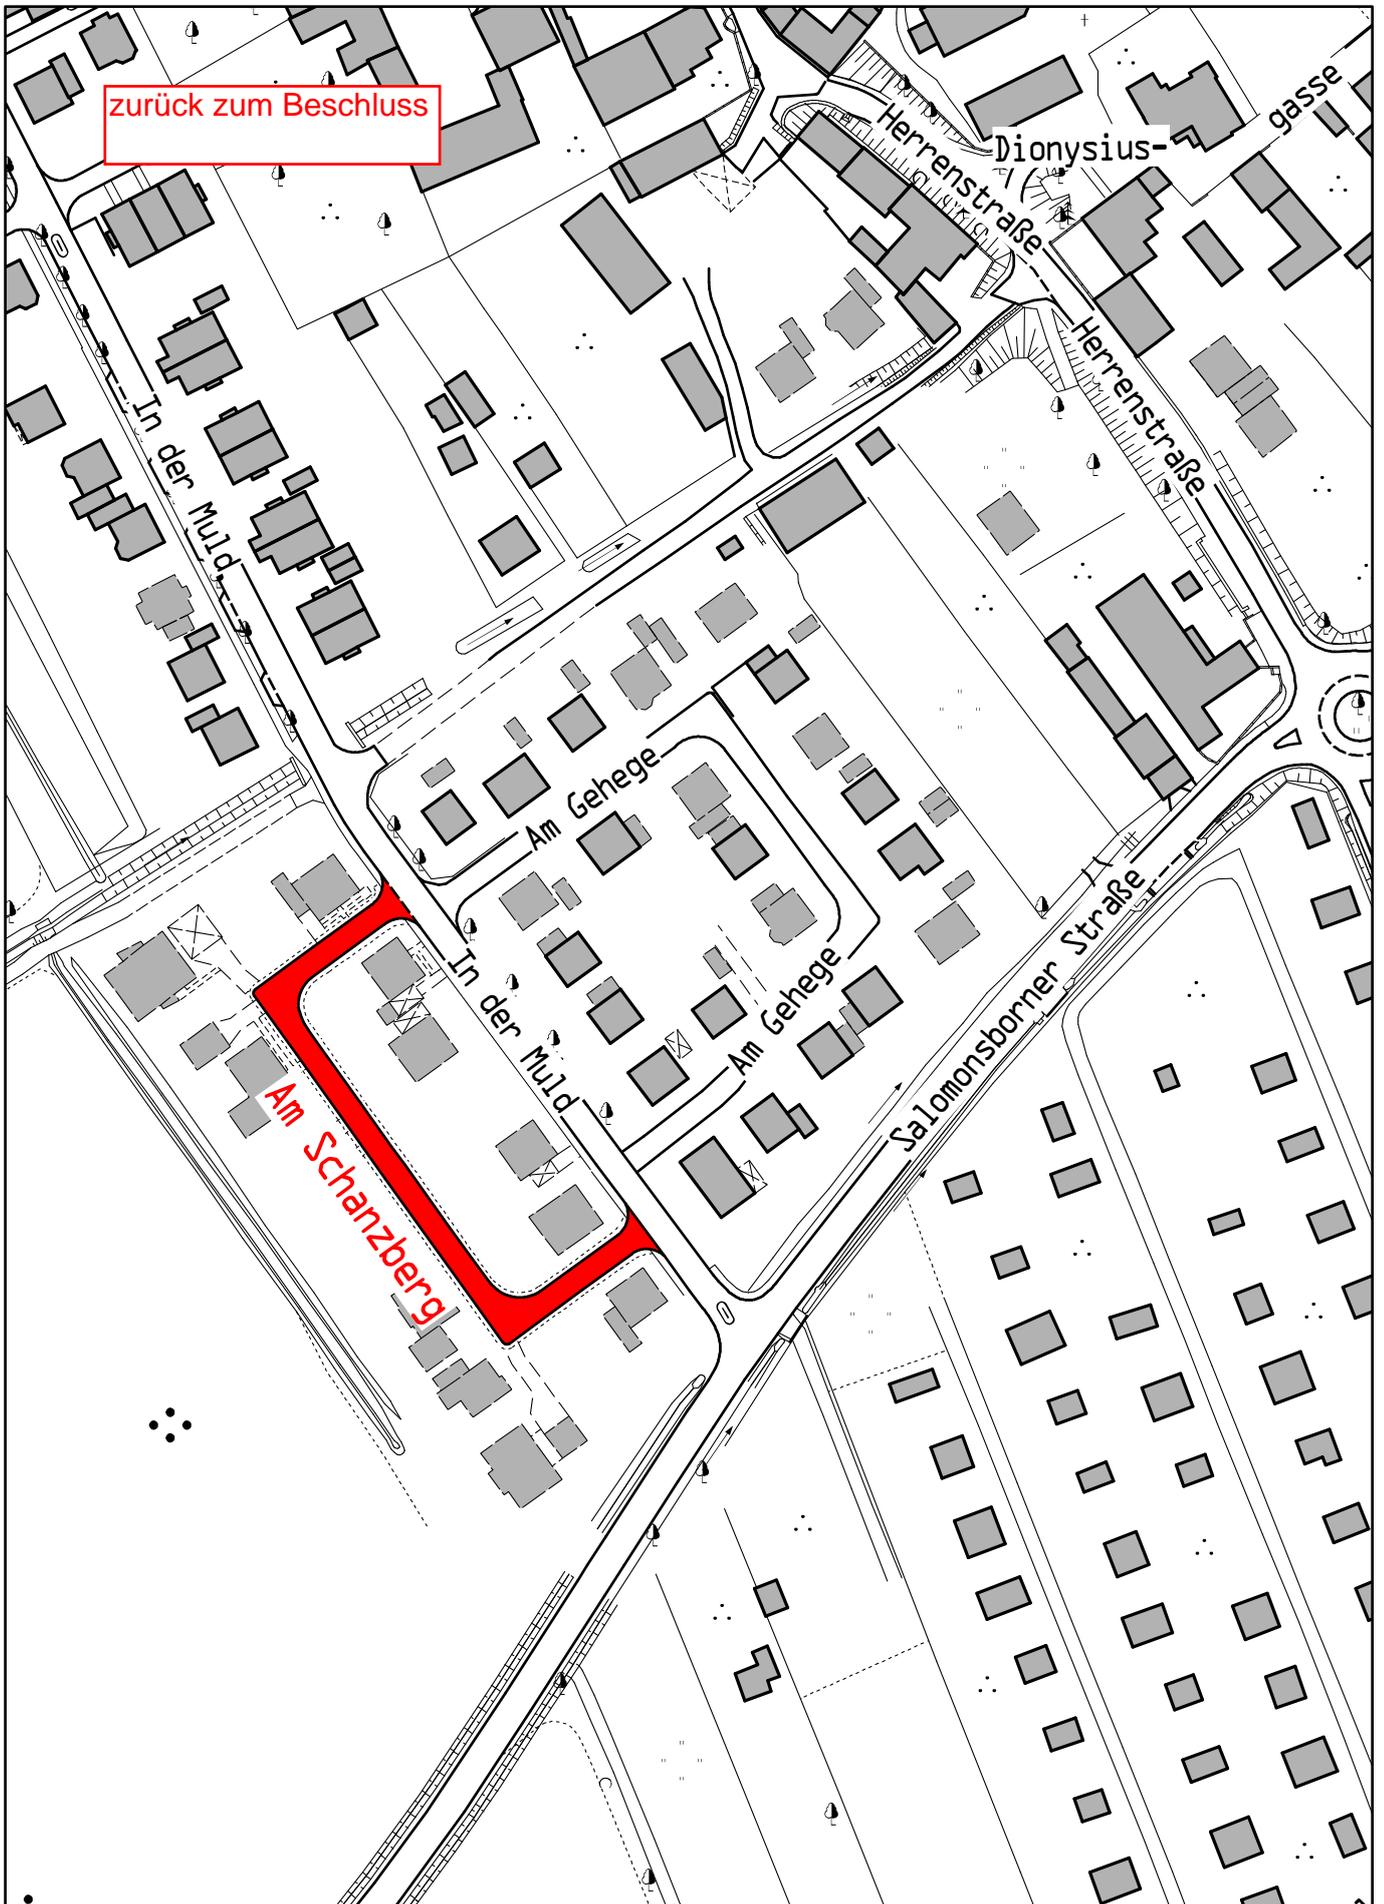





Lageplan M 1:200
 Rehwaldt Landschaftsarchitekten | Bautzner Straße 133 | 01099 Dresden | Tel. 0351 / 8119690 | Fax. 0351 / 8119699 | mail@rehwaldt.de

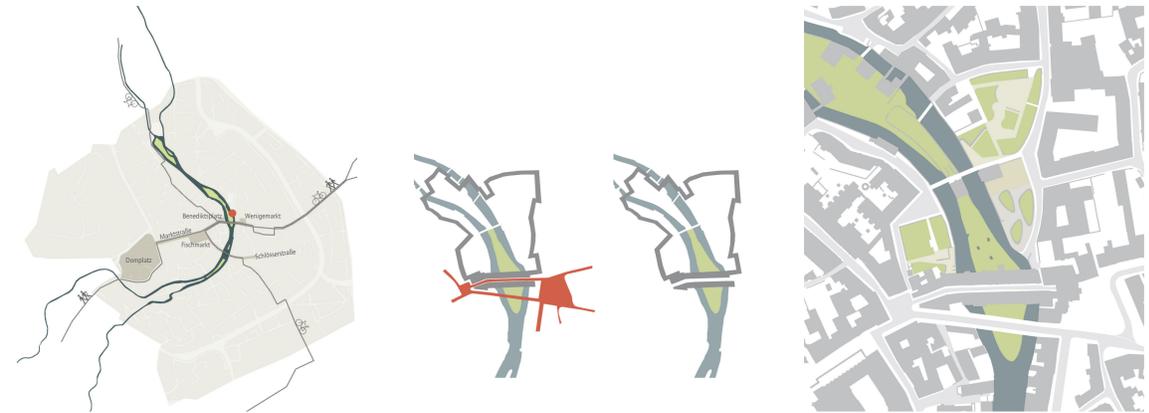

Altstadt Erfurt Zentrale Lage städtebauliche Hauptachsen Rad- und Wanderwege Wilde Cera - Inseln räumliche Trennung städtebauliche Achse Breitsrominsel als Bindeglied Konzept

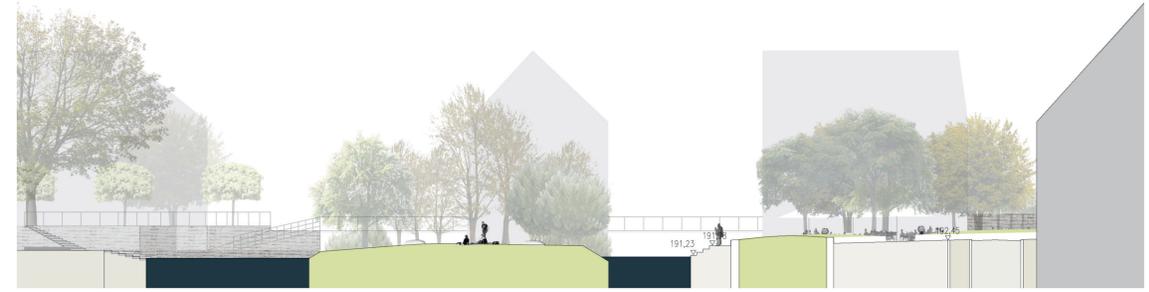


Schnittansicht A-A' M 1:200
 Freianlagen an der Mühleh Gera Breitsrominsel Sitzsteine Gera Treppe Muschelkalk Bauminsel Betonumfassung Platzfläche Plattenbelag Muschelkalk Gehweg Granitpflaster Straße Basaltpflaster

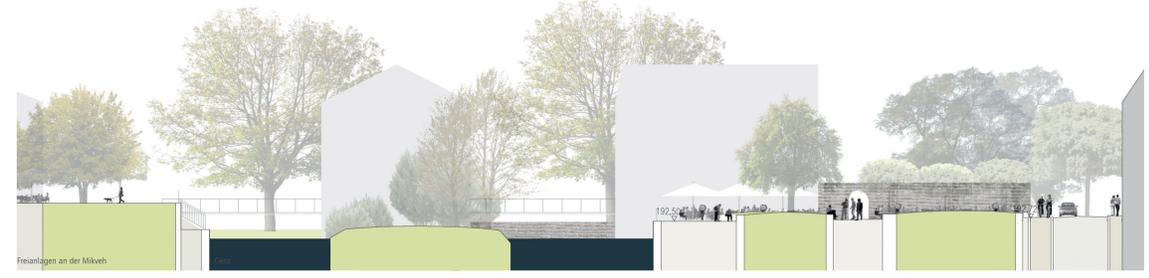

Schnittansicht B-B' M 1:200
 Freianlagen an der Mühleh Breitsrominsel Privatgrundstück Gera Ufermauer Bauminsel Betonumfassung Platzfläche Plattenbelag Muschelkalk Gehweg Granitpflaster Straße Basaltpflaster



Schnittansicht C-C' M 1:200
 Kreuzsand Gera Breitsrominsel Gera Ufermauer Muschelkalk Platzfläche Granitpflaster Sitzkante Betonumfassung Grünfläche Rasenböschung Gehweg Wassergebundene Wegedecke

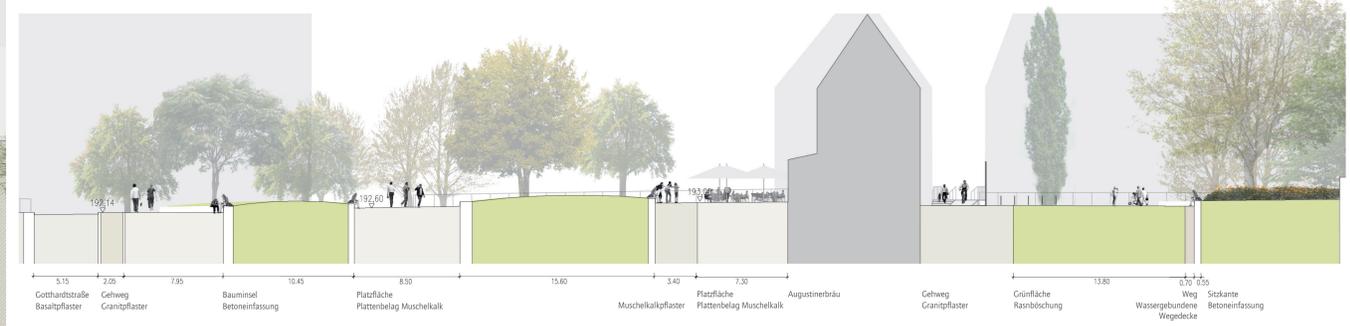

Schnittansicht D-D' M 1:200
 Gotthardstraße Basaltpflaster Gehweg Granitpflaster Bauminsel Betonumfassung Platzfläche Plattenbelag Muschelkalk Muschelkalkpflaster Platzfläche Plattenbelag Muschelkalk Augustinerbräu Gehweg Granitpflaster Grünfläche Rasenböschung Weg Wassergebundene Wegedecke Sitzkante Betonumfassung

Neugestaltung der Freianlagen nördlich der Krämerbrücke in Erfurt