




WOHNEN AN DER MARTINIKIRCHE



WOHNEN AN DER MARTINIKIRCHE




Abwicklung Fassadenansicht Stadthäuser WA5 Straßenseite M1:250

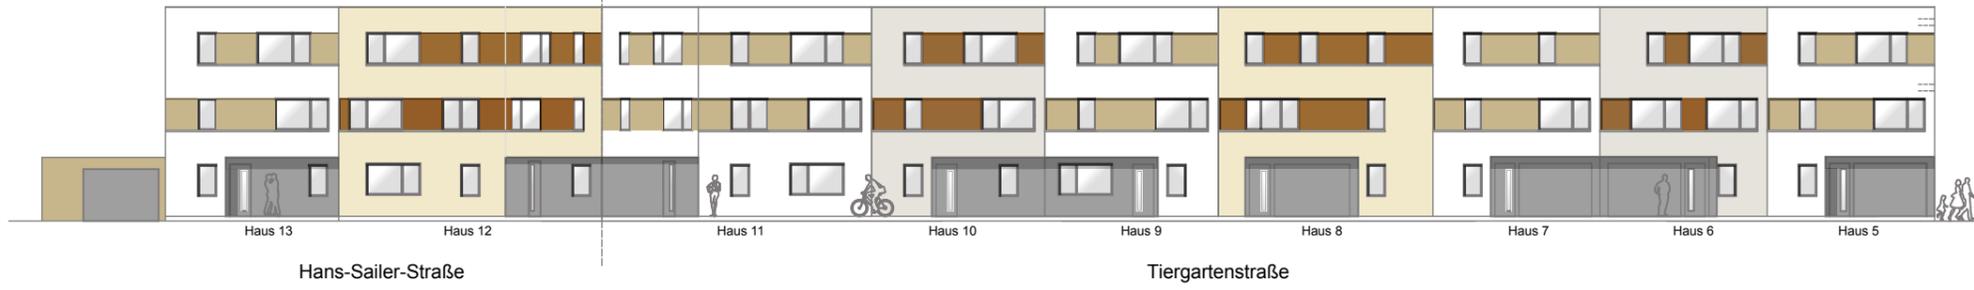


Abwicklung Fassadenansicht Stadthäuser WA5 Gartenseite M1:250




Abwicklung Fassadenansicht Stadthäuser WA1 Straßenseite M1:250

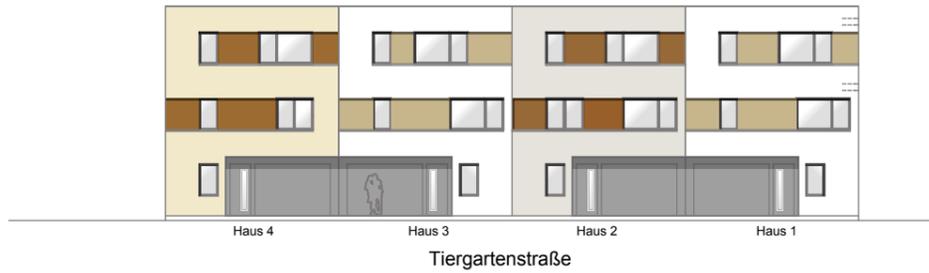

Abwicklung Fassadenansicht Stadthäuser WA1 Gartenseite M1:250

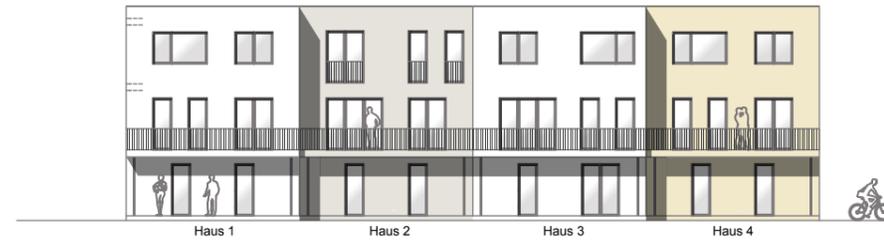

Abwicklung Fassadenansicht Gartenhäuser WA2 Straßenseite M1:250

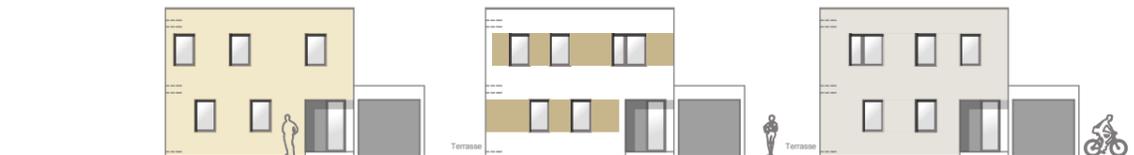

Abwicklung Fassadenansicht Quartierhäuser WA4 Straßenseite M1:250



Abwicklung Fassadenansicht Bungalows WA3 Straßenseite M1:250

