


### Regelquerschnitt 1: Abschnitt 1 - separate Seitenlage

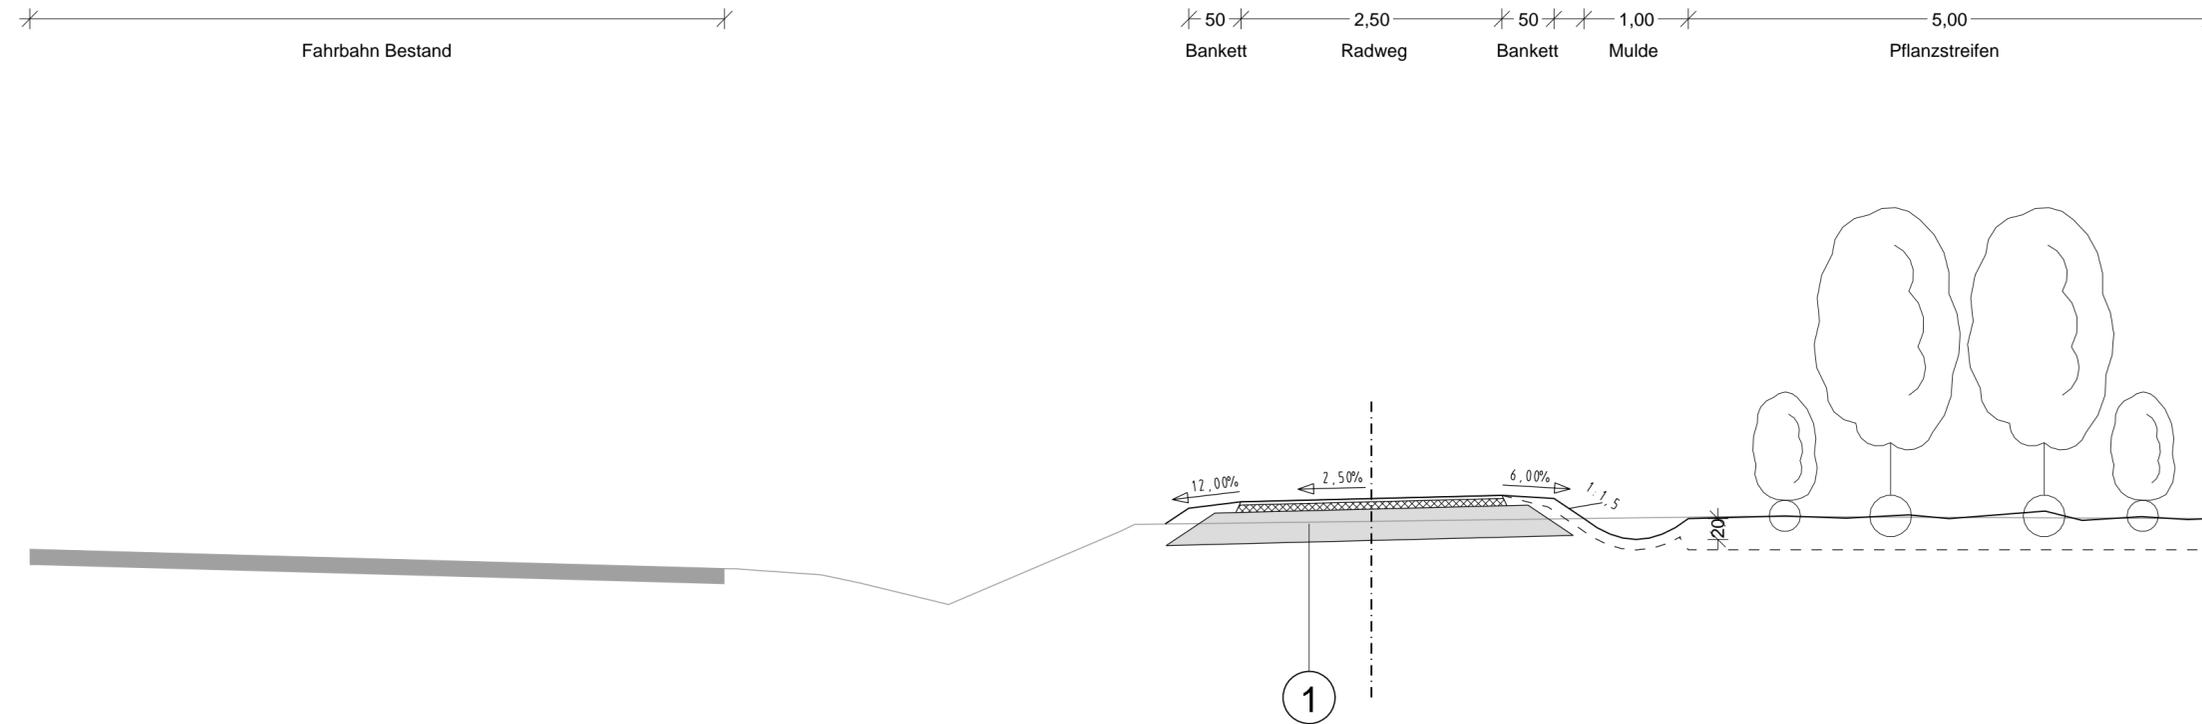

#### 1 Deckenaufbau Rad- und Gehweg

nach RStO 12; Tafel 6 Zeile 1 und Rundverfügung 06/2003 des TLBV

3 cm	Asphaltdeckschicht
7 cm	Asphalttragschicht
30 cm	Frostschuttschicht
40 cm	Gesamtaufbau

## Entwurfsplanung

Planungsbüro:  wiox ingenieure GmbH Beratende Ingenieure Am Seegraben 4 D-99099 Erfurt Fon: +49 [0]361 - 518 768 90 Fax: +49 [0]361 - 518 768 97 Mail: info@wiox.de Web: www.wiox.de		Datum	Zeichen
	bearbeitet:	01/2014	Geißler
	gezeichnet:	01/2014	Geißler
	geprüft:	01/2014	Wilhelm

Nr.	Art der Änderung	Datum	Zeichen

Auftraggeber:  LANDESHAUPTSTADT THÜRINGEN Stadtverwaltung Tiefbau- und Verkehrsamt Steinplatz 1 99085 Erfurt Tel.: 0361 6550	Unterlage: 14 Blatt-Nr.: 1
--	-------------------------------

Maßnahmebezeichnung: Radweg Vieselbacher Straße/Azmannsdorf	Unterlagenbezeichnung: Regelquerschnitt
--	--

TVA-Objekt-Nr.: 66 - 1241	Projekt-Nr.:	Maßstab: 1 : 50
---------------------------	--------------	-----------------

aufgestellt und geprüft: Erfurt, den:.....	bestätigt: Erfurt, den:.....
Tiefbau- und Verkehrsamt Abteilung Bau	