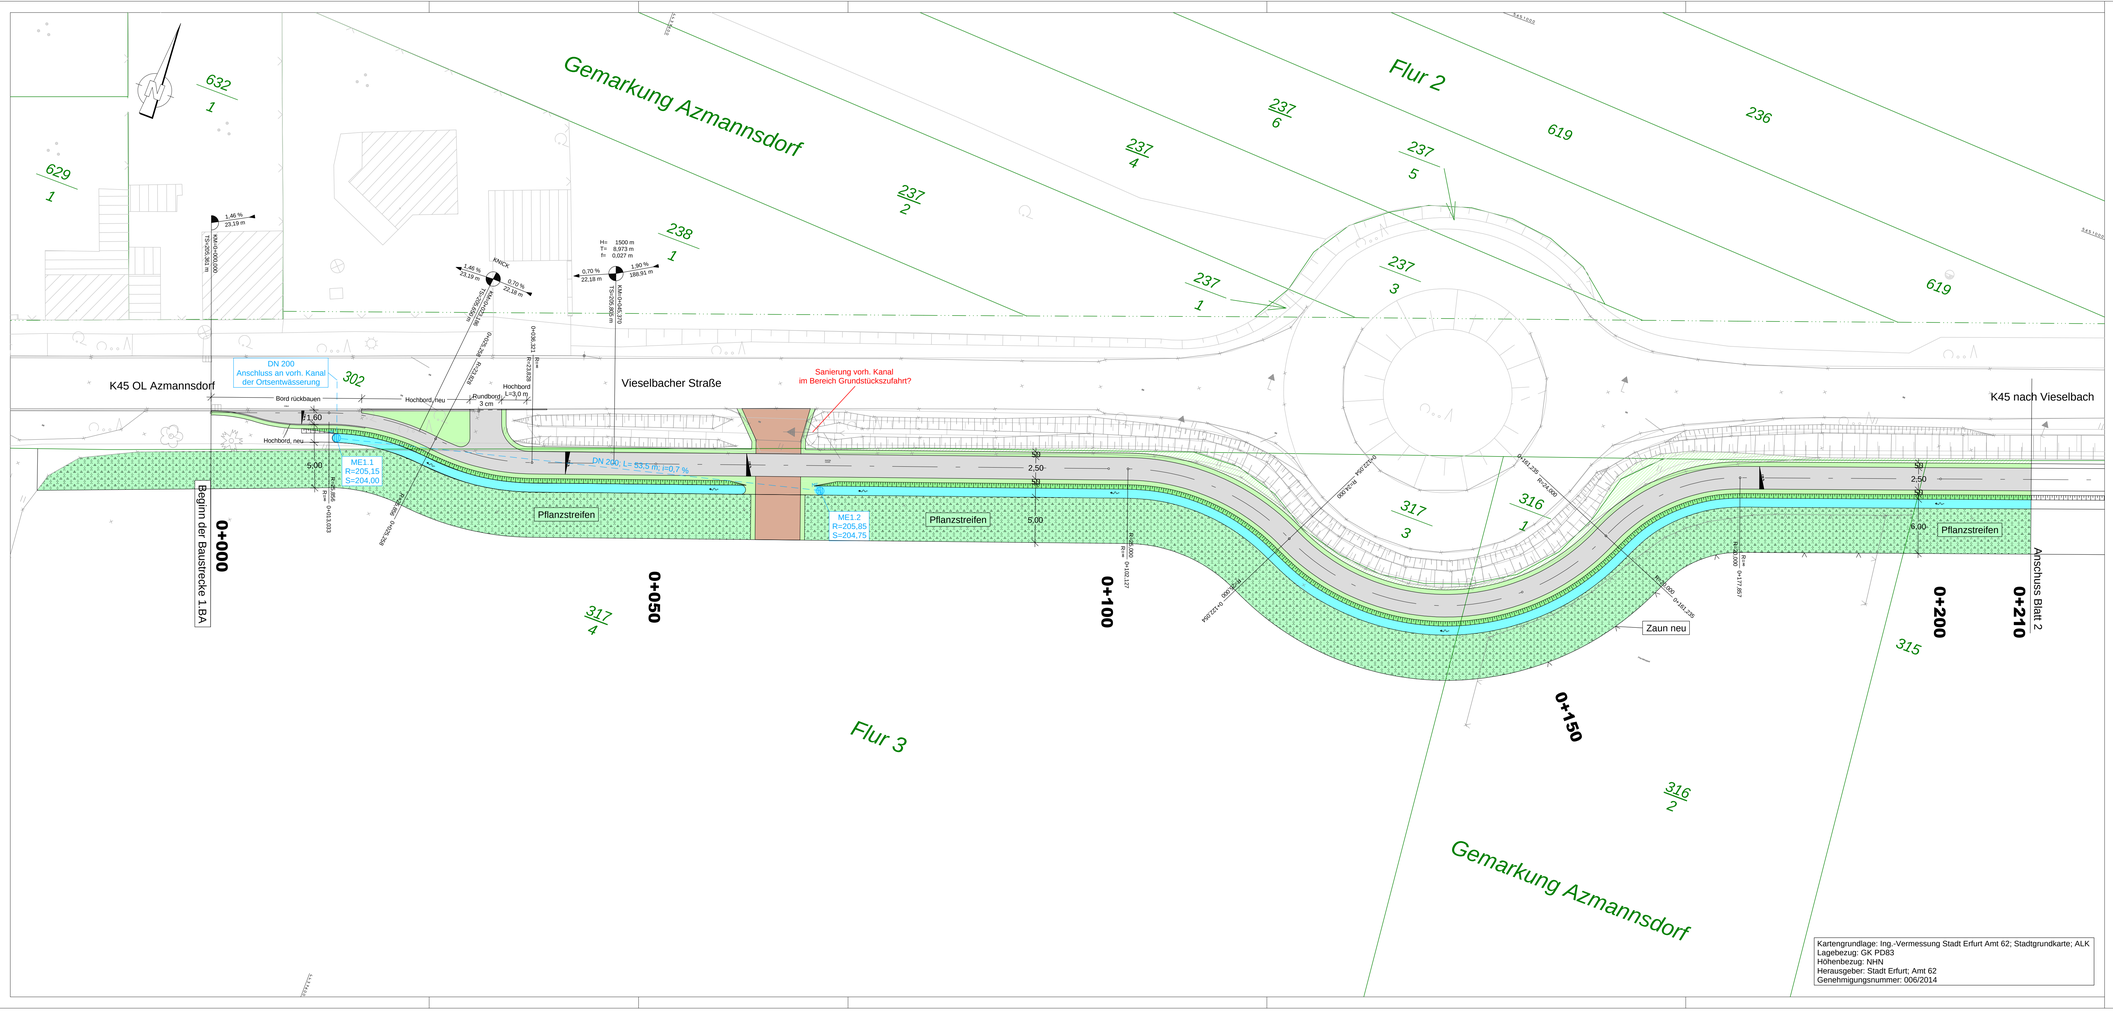
Gemarkung Azmannsdorf
Flur 2
Flur 3
Gemarkung Azmannsdorf
632
1
629
1
237
2
238
1
237
4
237
6
237
5
237
1
237
3
619
236
619
317
3
316
1
317
4
316
2
315
K45 OL Azmannsdorf
K45 nach Vieselbach
Vieselbacher Straße
DN 200
Anschluss an vorh. Kanal
der Ortsentwässerung
Sanierung vorh. Kanal
im Bereich Grundstückszufahrt?
Bord rückbauen
Hochbord, neu
Hochbord
Rundbord
3 cm
Hochbord
i=3,0 m
1,60
5,00
2,50
6,00
ME1,1
R=205,15
S=204,00
ME1,2
R=205,85
S=204,75
DN 200; L= 53,5 m; i=0,7 %
Pflanzstreifen
Pflanzstreifen
Pflanzstreifen
Zaun neu
Beginn der Baustrecke 1.BA
Anschluss Blatt 2
0+000
0+050
0+100
0+150
0+200
0+210
1,46 %
23,19 m
0,70 %
22,18 m
1,90 %
189,91 m
RNOx
Hn 1500 m
Tn 8,573 m
fn 0,027 m
DN 300 KR
DN 300 KR
DN 300 KR