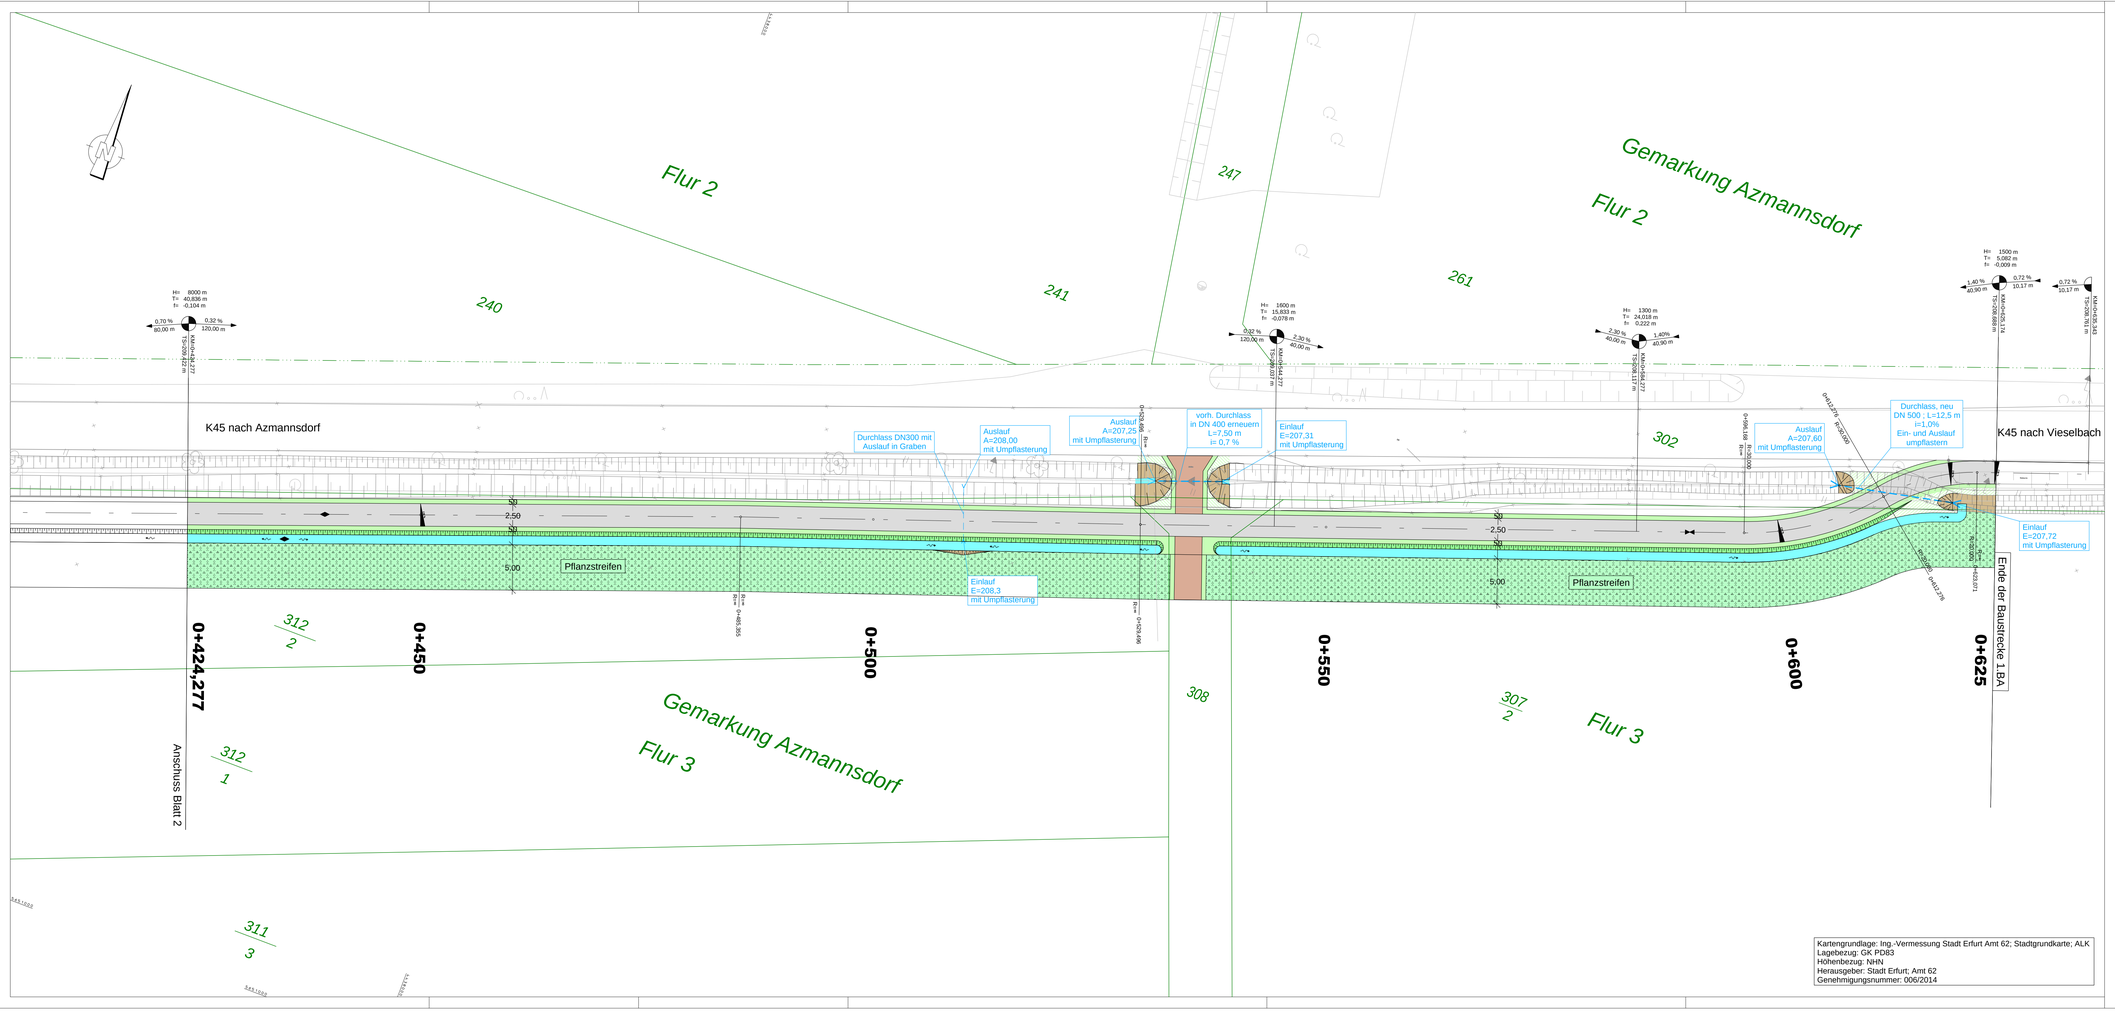

Kartengrundlage: Ing.-Vermessung Stadt Erfurt Amt 62; Stadtgrundkarte; ALK
Lagebezug: GK PD83
Höhenbezug: NHN
Herausgeber: Stadt Erfurt; Amt 62
Genehmigungsnummer: 006/2014

Legende:

DS 0679/14 - Anlage 1 / Blatt 3

- Einschnittböschung
- Mulde
- Bankett
- Fahrbahn
- Bankett
- Dammböschung
- Mulde
- Grünfläche (Fahrbahnteiler, Mittelinsel etc.)
- Pflanzstreifen
- Grundstücks- / Feldzufahrt
- DN 200 L=35,5 m i=0,2 % — Entwässerungskanal / Durchlass NW; Haltungslänge; Sohlgefälle
- H=200 m — Längsneigungsbrechpunkt
- 2,5 % — Fahrbahnquerneigung
- Vermessungsdaten aus Entwurfsvermessung
- Datenübernahme aus Kataster / Stadtgrundkarte
- Hausumriss aus Kataster / Stadtgrundkarte
- Flurgrenze
- Flurstücksgrenze
- 314/3 — Flurstücksnummer

Blatt 1	Blatt 2	Blatt 3

ENTWURFSPLANUNG

Planungsbüro:
wioX ingenieure GmbH
Beratende Ingenieure
Am Seegraben 4
D-99099 Erfurt
For: +49 (0)361 - 518 768 90
Fax: +49 (0)361 - 518 768 97
Mail: info@wiox.de
Web: www.wiox.de

	Datum	Zeichen
bearbeitet:	01/2014	Geißler
gezeichnet:	01/2014	Geißler
geprüft:	01/2014	Wilhelm

Nr.	Art der Änderung	Datum	Zeichen

Auftraggeber:
Erfurt LEBENSWERTSTADT THÜRINGEN Stadtverwaltung
Tiefbau- und Verkehrsamt
Steinplatz 1
99085 Erfurt Tel.: 0361 6550

Unterlage: 5.1
Blatt-Nr.: 3

Maßnahmebezeichnung:
Radweg Vieselbacher Straße/Azmannsdorf

Unterlagenbezeichnung:
Lageplan

TVA-Objekt-Nr.: 66 - 1241
Projekt-Nr.:
Maßstab: 1 : 250

aufgestellt und geprüft:
Erfurt, den:.....
Tiefbau- und Verkehrsamt
Abteilung Bau

bestätigt:
Erfurt, den:.....