


Entwurfskonzept private Vorzonen

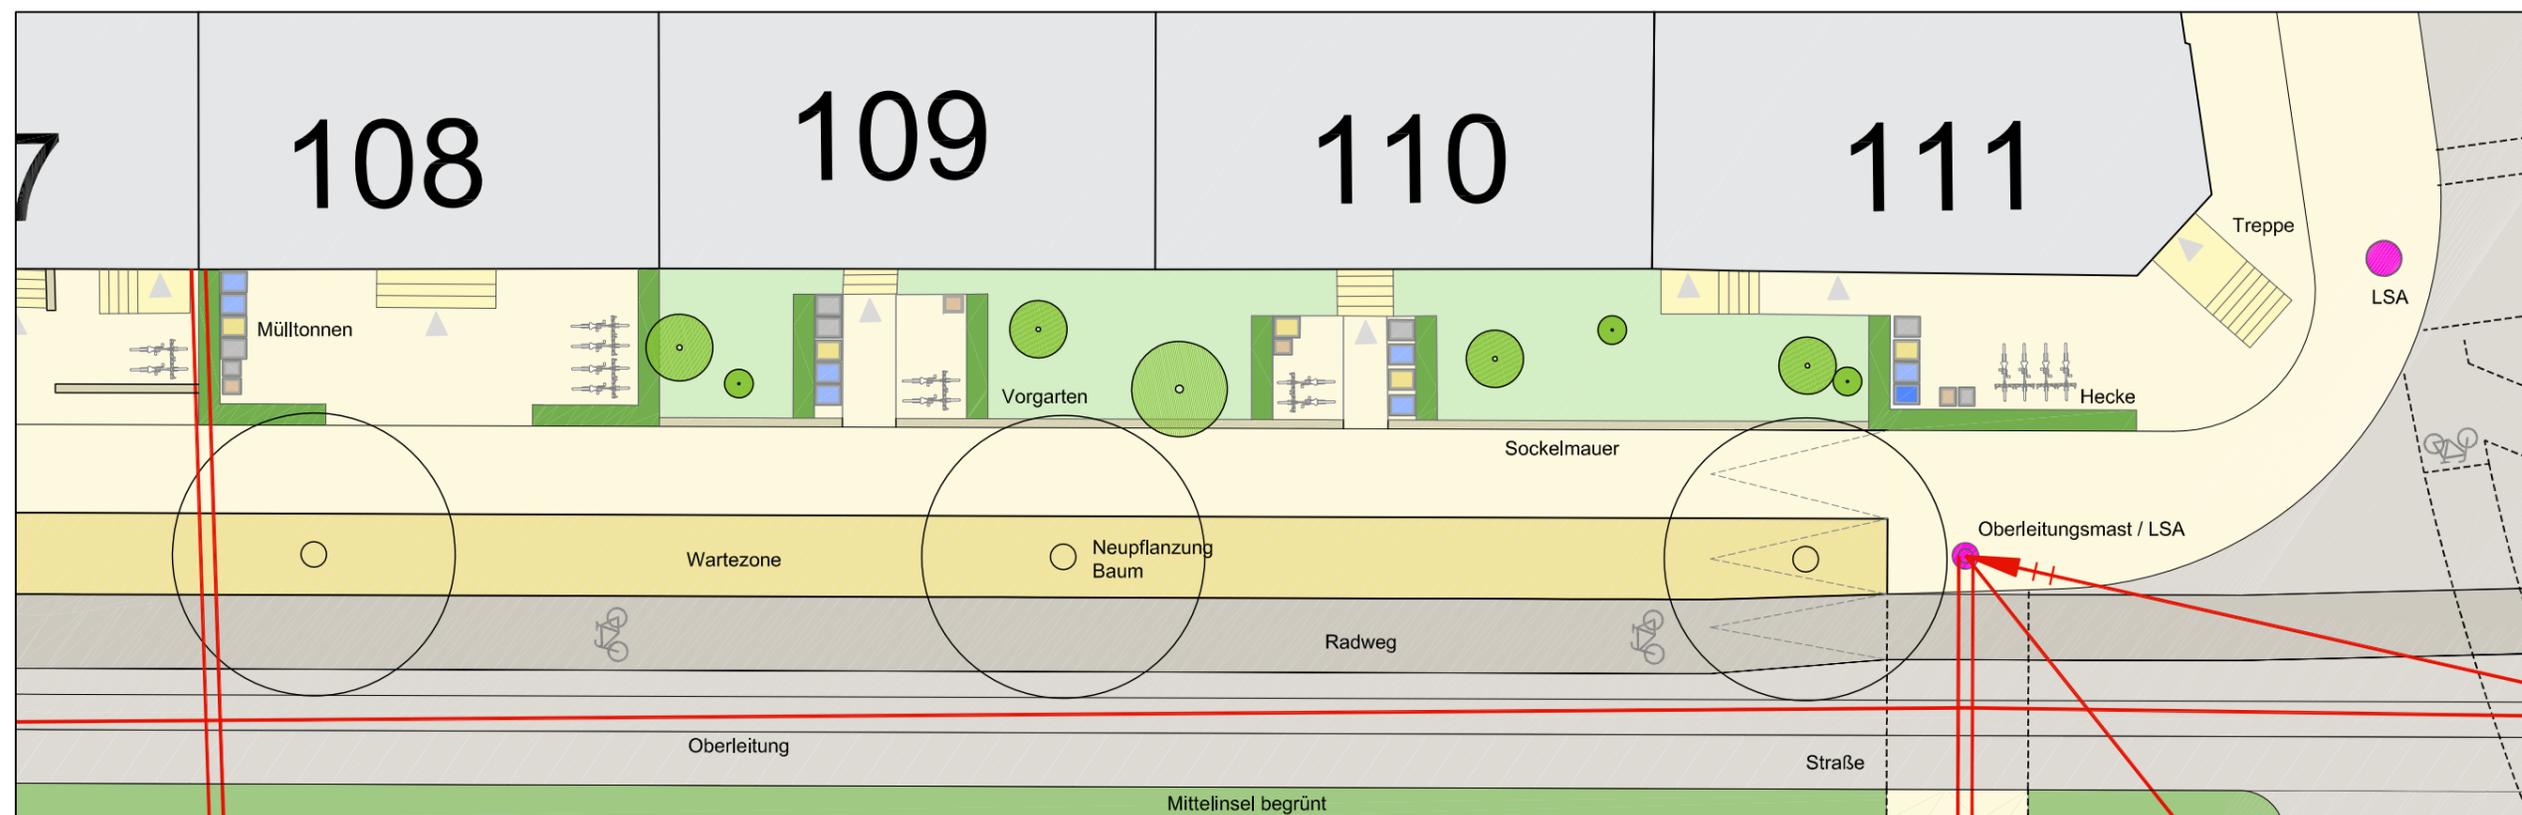

Ansichten Bestand



Hausnr. 111



Hausnr. 111



Hausnr. 110 - 111



Hausnr. 109 - 110

Nordhäuser Straße
Bauausschuss

Anlage 4.3

24.03.2014

| | | |
|--|--|---|
|  | Stadtverwaltung Erfurt Tiefbau- und Verkehrsamt Steinplatz 1 99085 Erfurt | Unterschrift / Datum |
|  freiraumpioniere Landschaftsarchitekten | Cranachstraße 47 99423 Weimar fon 0361-374 02 029 fax 0361-374 01 230 | Unterschrift / Datum |
| Maßnahmebezeichnung: Komplexobjekt Nordhäuser Straße in Erfurt Abschnitt Große Ackerhofgasse bis Helios Klinikum | | Unterlagenbezeichnung: Gestaltungsprinzipien der privaten Vorzone, Bsp. 108 - 111 |
| Datum 13.03.2014 | Maßstab 1:200 | Blatt-Nr. 4.3 |

VORABZUG