


Entwurfskonzept private Vorzonen

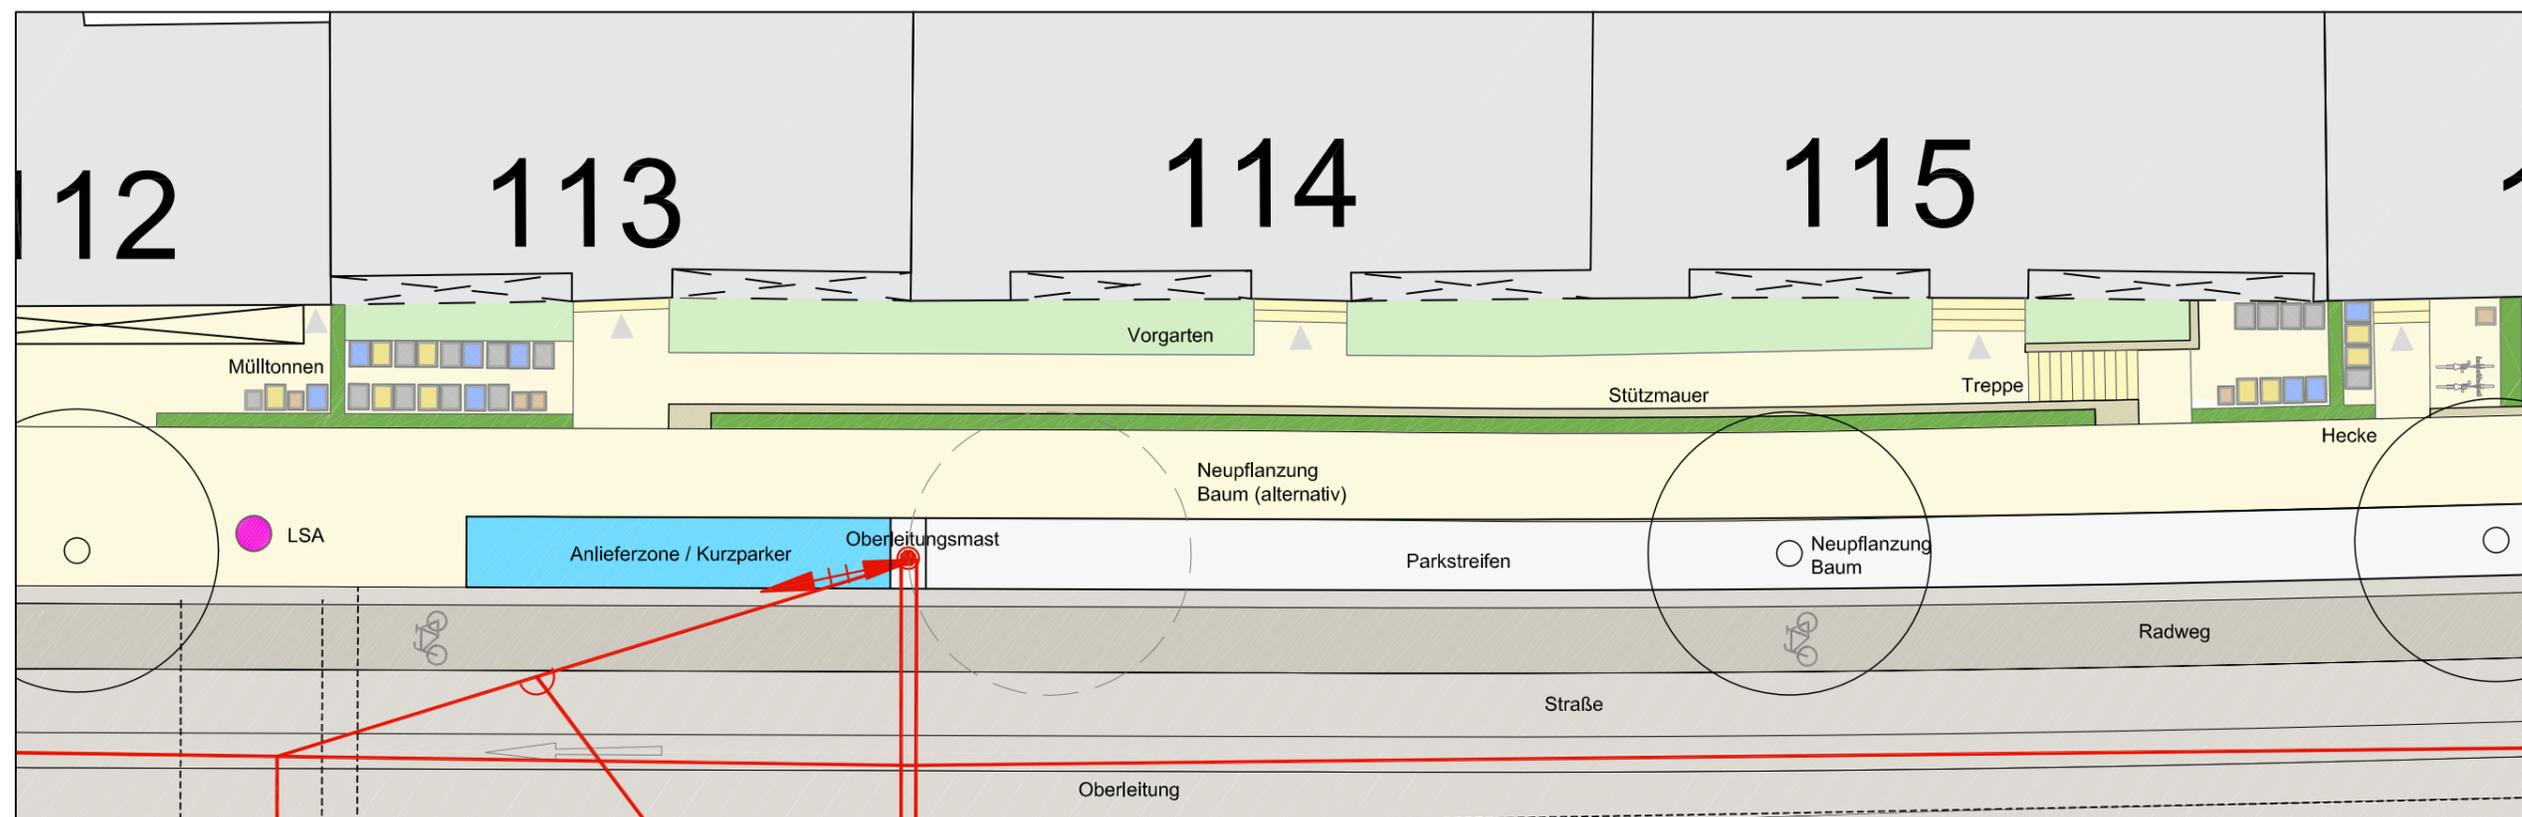

Ansicht Entwurfskonzept



Ansichten Bestand



Hausnr. 115



Hausnr. 114

Nordhäuser Straße
Bauausschuss

Anlage 4.4

24.03.2014

	Stadtverwaltung Erfurt Tiefbau- und Verkehrsamt Steinplatz 1 99085 Erfurt	Unterschrift / Datum
 freiraumpioniere Landschaftsarchitekten	Cranachstraße 47 99423 Weimar fon 0361-3-74 02 129 fax 0361-3-74 01 230	Unterschrift / Datum
Maßnahmebezeichnung: Komplexobjekt Nordhäuser Straße in Erfurt Abschnitt Große Ackerhofgasse bis Helios Klinikum		Unterlagenbezeichnung: Gestaltungsprinzipien der privaten Vorzonen, Bsp. 113 - 115
Datum 13.03.2014	Maßstab 1:200	Blatt-Nr. 4.4

VORABZUG