


Entwurfskonzept private Vorzonen

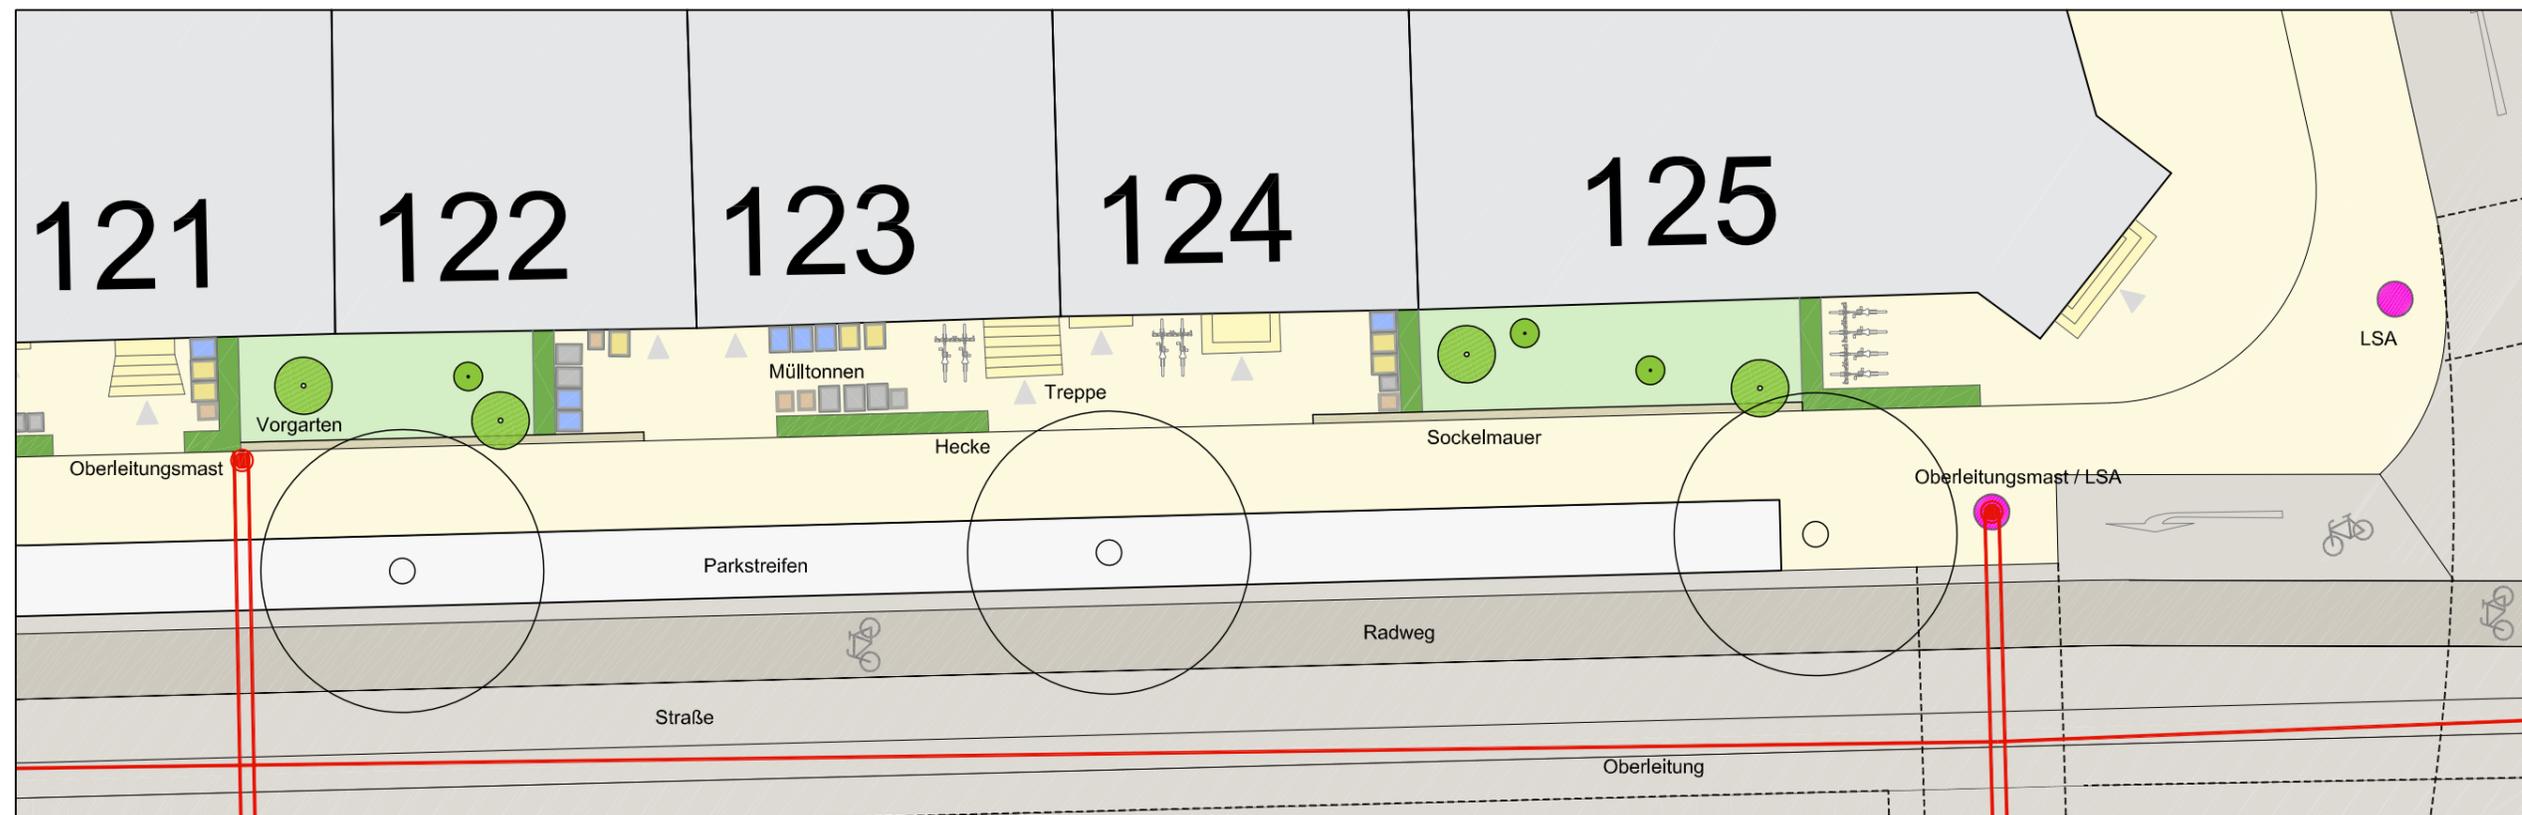

Ansichten Bestand



Hausnr. 121



Hausnr. 124



Hausnr. 122 - 123



Hausnr. 121

Nordhäuser Straße  
Bauausschuss

Anlage 4.5

24.03.2014

	Stadtverwaltung Erfurt Tiefbau- und Verkehrsamt Steinplatz 1 99085 Erfurt	Unterschrift / Datum
	Cranachstraße 47 99423 Weimar fon 036 3-74 02 129 fax 036 3-74 02 130	Unterschrift / Datum
Maßnahmebezeichnung: Komplexobjekt Nordhäuser Straße in Erfurt Abschnitt Große Ackerhofgasse bis Helios Klinikum		Unterlagenbezeichnung: Gestaltungsprinzipien der privaten Vorzonen, Bsp. 122 - 125
Datum 13.03.2014	Maßstab 1:200	Blatt-Nr. 4.5

VORABZUG