


Regelquerschnitt A – A
Achse 1 km 0 + 035

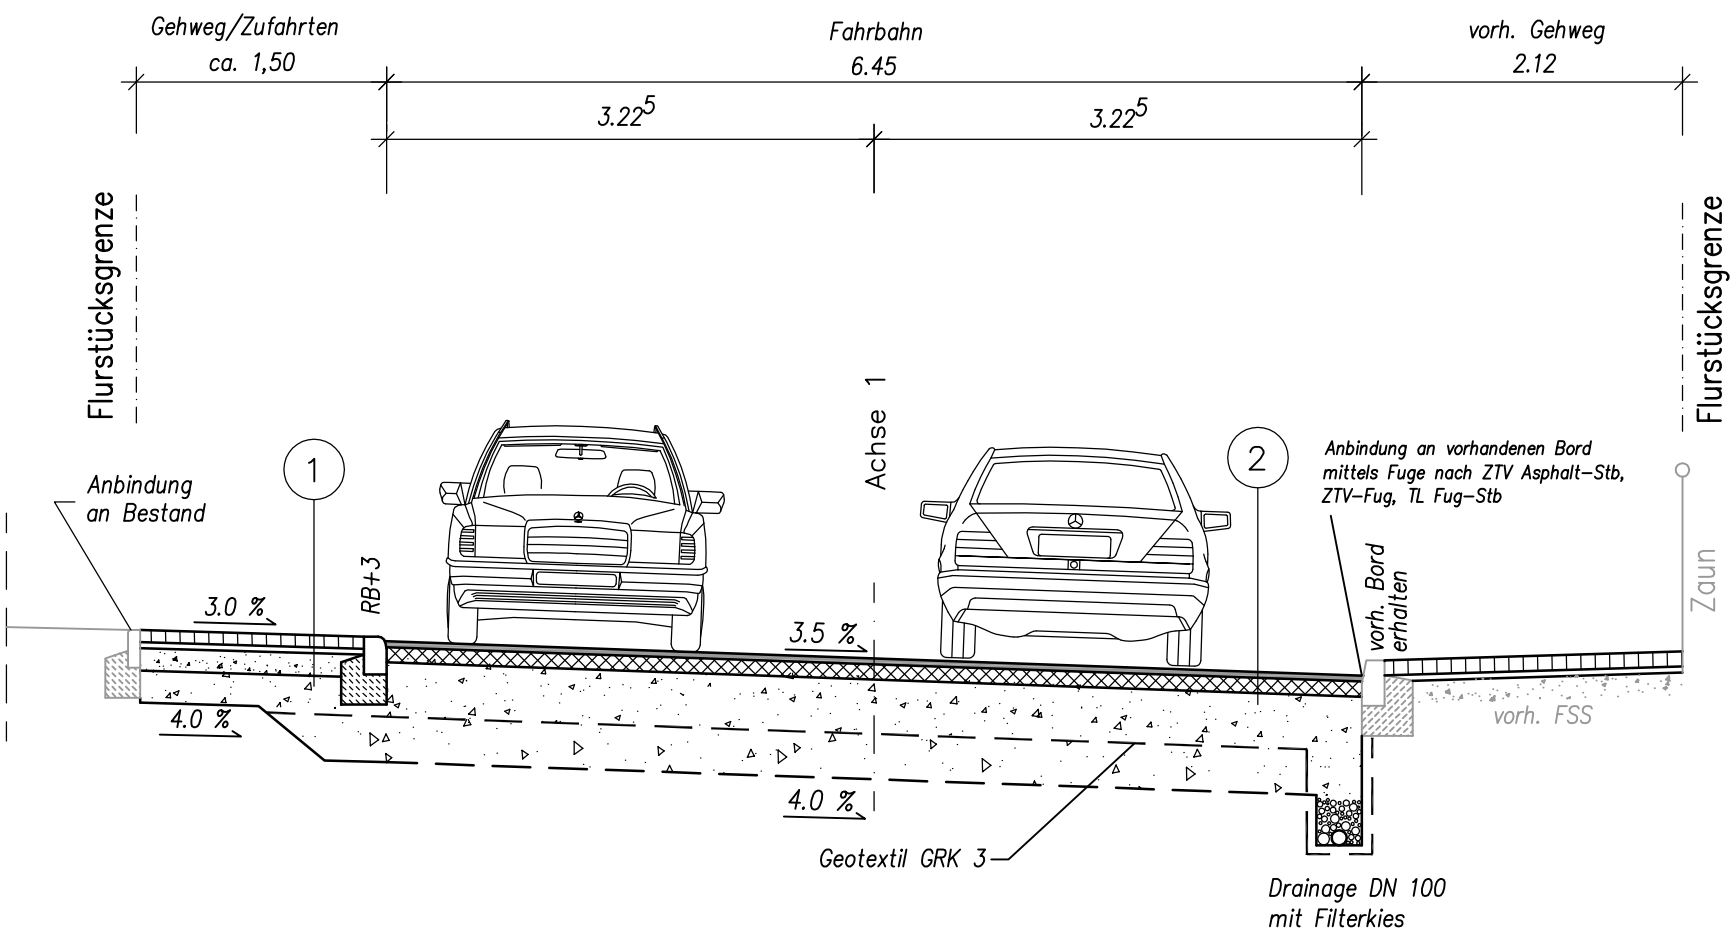

- 1
- Aufbau nach RStO 2012, Tafel 3 – Zeile 1
Standartbauweise BK 0,3

 - 10 cm Betonpflaster 10 x 20
 - 4 cm Sandbett 0/5
 - 15 cm Schottertragschicht 0/45
 - 21 cm Frostschuttschicht 0/45

50 cm Gesamtaufbau

- 2
- Aufbau nach RStO 2012, Tafel 1 – Zeile 1
Standartbauweise BK 0,3

 - 4 cm Asphaltdeckschicht AC 11 DN 50/70
 - 10 cm Asphalttragschicht AC 32 TN 70/100
 - 36 cm Frostschuttschicht 0/45

Geotextil

 - 30 cm Bodenaustausch (F2-Material) nach Erfordernis

50 cm Gesamtaufbau

100 MN/m²

45 MN/m²

ENTWURFS- UND GENEHMIGUNGSPLANUNG

Planungsbüro:		Datum	Zeichen
 KRAUSSER Ingenieure GmbH Suhler Straße 4, 99885 Ohrdruf Telefon 0 36 24 / 3 17 09 - 0 Telefax 0 36 24 / 3 17 09 - 25 E-Mail info@krausser-ingenieure.de	gemessen:	04/2013	KRAUSSER Ing.
	bearbeitet:	03/2014	Ke
	geprüft:		

Nr.	Art der Änderung	Datum	Zeichen

Auftraggeber:		Unterlage:	14
 Stadtverwaltung Erfurt Tiefbau- und Verkehrsamt Steinplatz 1 99085 Erfurt		Blatt-Nr.:	01
		Ausfertigung:	1. Ausfertigung
Maßnahmenbezeichnung:			Unterlagenbezeichnung:
Landeshauptstadt Erfurt - Ortsteil Marbach Straßenausbau in der Torgauer Straße			Regelquerschnitt A - A
TVA-Objekt- Nr.:	66 - 1221	Projekt-Nr. AN:	217-12
		Maßstab	1 : 50
aufgestellt, geprüft und zur Baudurchführung freigegeben:		bestätigt:	
Erfurt, den		Erfurt, den	
Tiefbau- und Verkehrsamt Abteilung Bau		Tiefbau- und Verkehrsamt Abteilung Straße/Brücke	