


REGELQUERSCHNITT KARTÄUSERSTRASSE (GEZEICHNET BEI STAT: 0+129.559) M 1 : 25

Anlage 2 zur DS 0175/15

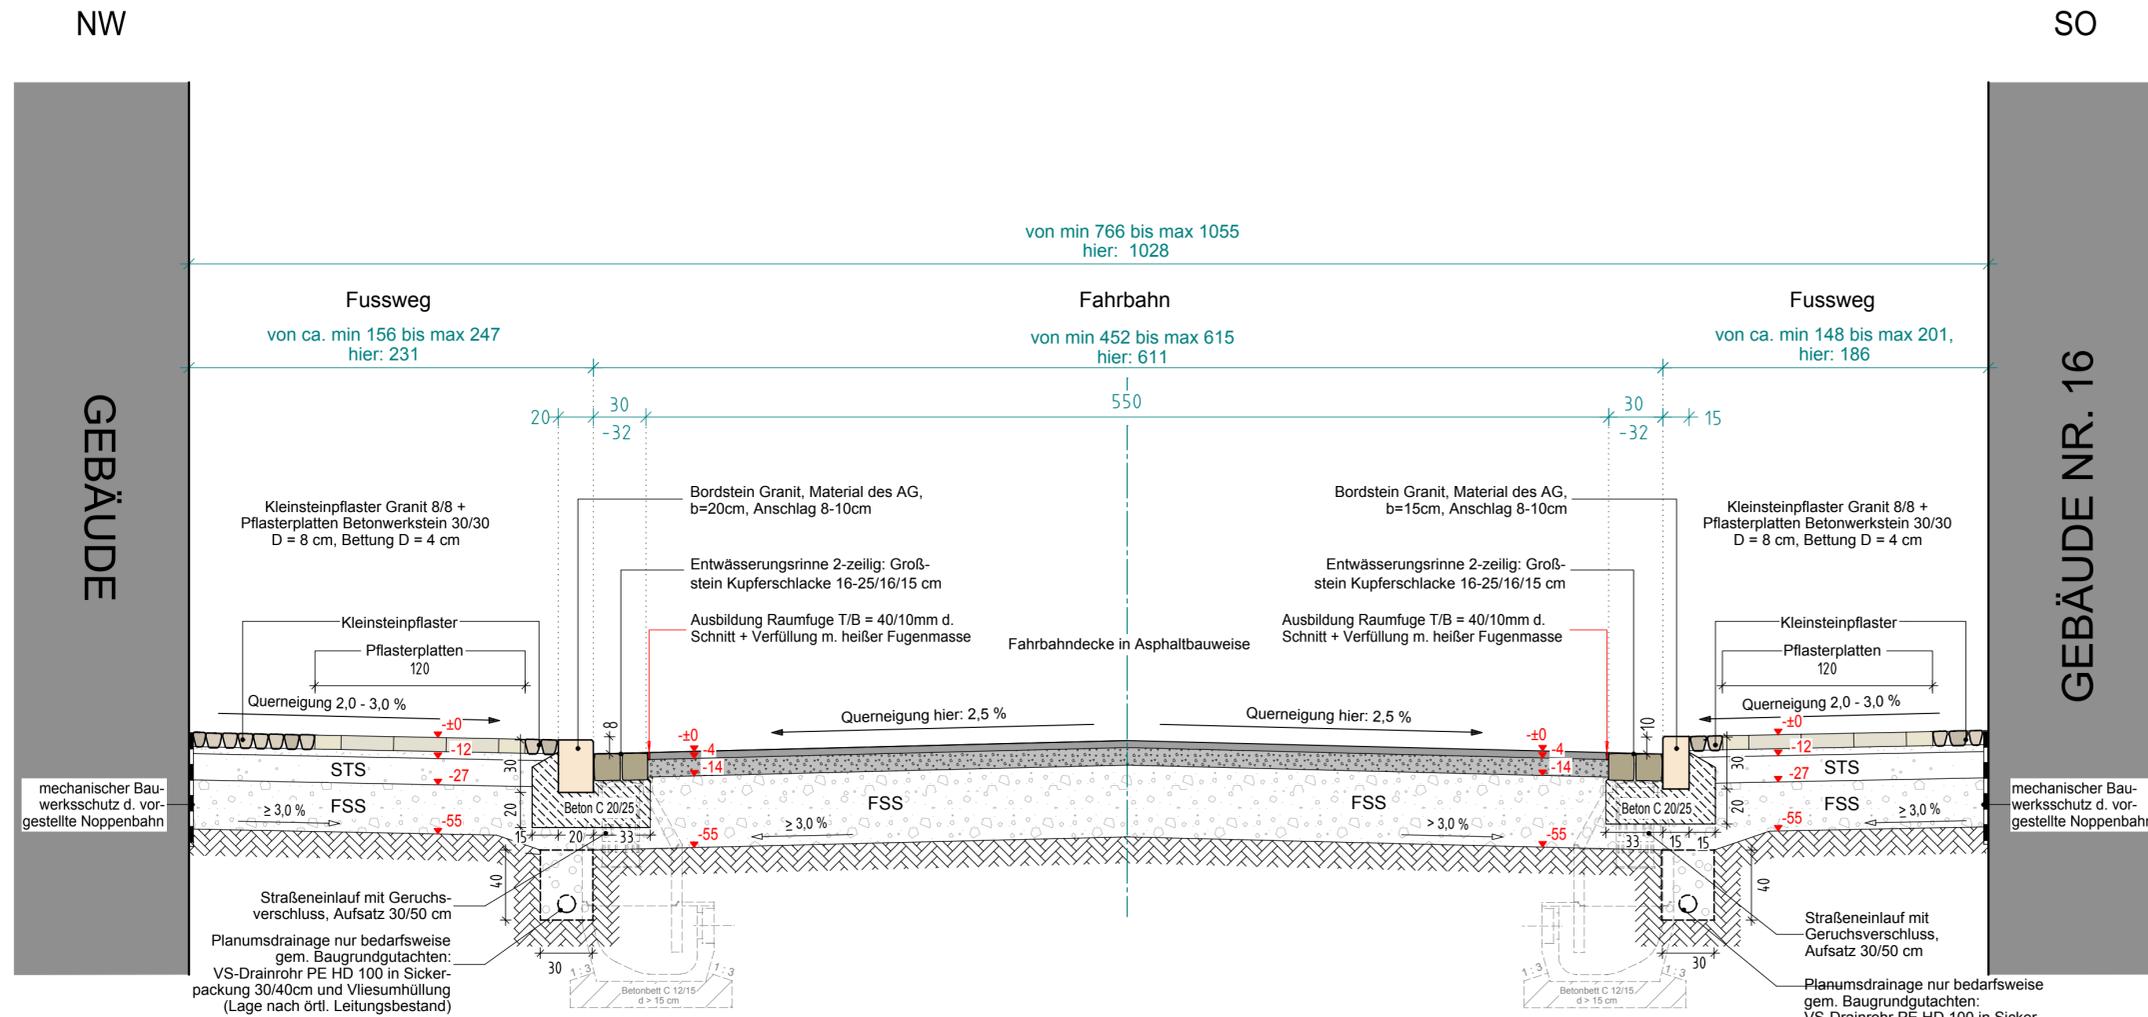


Entwurfsplanung


<p>PLANTEAM A1 STÄDTEBAU * STADTVERKEHR FREIRAUMPLANUNG * LANDSCHAFTSARCHITEKTUR KARLSTRASSE 46 * 99011 EISENACH FON: 03691 / 79 24 2522 * FAX: 03691 / 79 24 27 E-mail: planteam-a1@online.de</p>	bearbeitet:	15/01/2015	Her/Hi
	gezeichnet:	19/12/2014	Her/Hi
	geprüft:	01/2015	<i>A. Leuch</i>

Nr.	Art der Änderung	Datum	Zeichen
01	Aufbau Gehweg: FSS-Stärke von 38 auf 33 cm verringert, Gesamtaufbau hier nun 60 cm	08/01/15	Her/Hi
02	Aufbau Gehweg gem. Baugrundgutachten: FSS-Stärke von 33 auf 28 cm verringert, Planumsdrainage nur bedarfsweise	15/01/15	Her/Hi

Aufbau Gehweg
(überfahrbar; BK 0,3, RstO 2012)

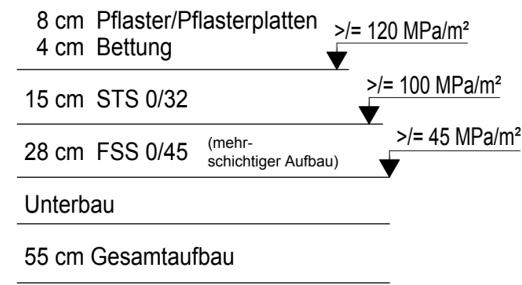

Aufbau Fahrbahn
(BK 0,3, RstO 2012)

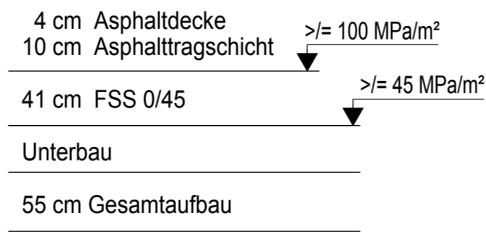

Aufbau Gehweg
(überfahrbar; BK 0,3, RstO 2012)

analog nordwestliche Gehwegseite

bedarfsweise zusätzlich:
wenn Unterbau < 45 MPa/m²
+ Untergrundverbesserung

nach Abstimmung
mit Baugrundgutachter

Auftraggeber: Erfurt LANDESHAUPTSTADT THÜRINGEN Stadtverwaltung Tiefbau- und Verkehrsamt Steinplatz 99085 Erfurt TEL.: 0361 / 655-0	Unterlage: 14 Blatt-Nr.: 1
Maßnahmebezeichnung: Komplexobjekt Kartäuserstrasse	
TVA-Objekt-Nr.: 4025-98 Projekt-Nr.: 2014-0920 Maßstab: 1 : 25	
aufgestellt und geprüft: Erfurt, den	
bestätigt: Erfurt, den	
Tiefbau- und Verkehrsamt Abteilung Bau	prüfende Stelle / Fachabteilung / Fachamt
Unterlagenbezeichnung: Strassenquerschnitt (RQS) Stat. 0+129.559	