

**Beschluss zur Drucksachen-Nr. 0589/15 der Sitzung des Bau- und Verkehrsausschusses vom
19.03.2015**

**Formulierung der Fragestellung für die Wohnungs- und Haushaltserhebung 2015 zum
Thema Begehbarkeit der südlichen Breitstrominsel an den Rathausbrücken**

Genauere Fassung:

**Der Bau- und Verkehrsausschuss bestätigt die Formulierung der Fragestellung und der
Vorzugsvariante für die Wohnungs- und Haushaltserhebung 2015 zum Thema
Begehbarkeit der südlichen Breitstrominsel an den Rathausbrücken.**

* * *

Hinweis:

Die Anlagen des Beschlusses (Fragestellung und Erläuterungen zur Fragestellung) können
im Bürgerservicebüro des Bürgeramtes, Bürgermeister-Wagner-Straße 1, 99084 Erfurt
eingesehen werden.

Beschluss zur Drucksachen-Nr. 0204/15 der Sitzung des Bau- und Verkehrsausschusses vom
19.03.2015

Bereitstellung von Städtebaufördermittel für Planungsleistungen Lph. 1-3 Fußgängerzone
Berliner Platz

Genaue Fassung:

01

Der Bereitstellung von Städtebaufördermitteln in Höhe von 150 T € für die Planungsleistungen der Leistungsphasen 1-3 für die Neugestaltung der Fußgängerzone wird vorbehaltlich der wirksamen Bekanntmachung des genehmigten Haushaltsplanes 2015 und der Bewilligung durch das Thüringer Landesverwaltungsamt zugestimmt.

Wohnungs- und Haushaltserhebung 2015

Fragestellung Komplexobjekt Rathausbrücke

Frage Nr. xx:

Soll mit dem Neubau der Rathausbrücken die südliche Breitstrominsel begehbar hergestellt werden?

(Erläuterungen zur begehbaren oder nichtbegehbaren Variante der Südinsel erhalten Sie im Beiblatt.)


Nicht Begehbar

Begehbar

Erläuterungen zur Frage xx

Umgestaltung der südlichen Breitstrominsel (NICHT BEGEHBAR oder BEGEHBAR?)


Variante 1: Südinsel bleibt **NICHT BEGEHBAR**

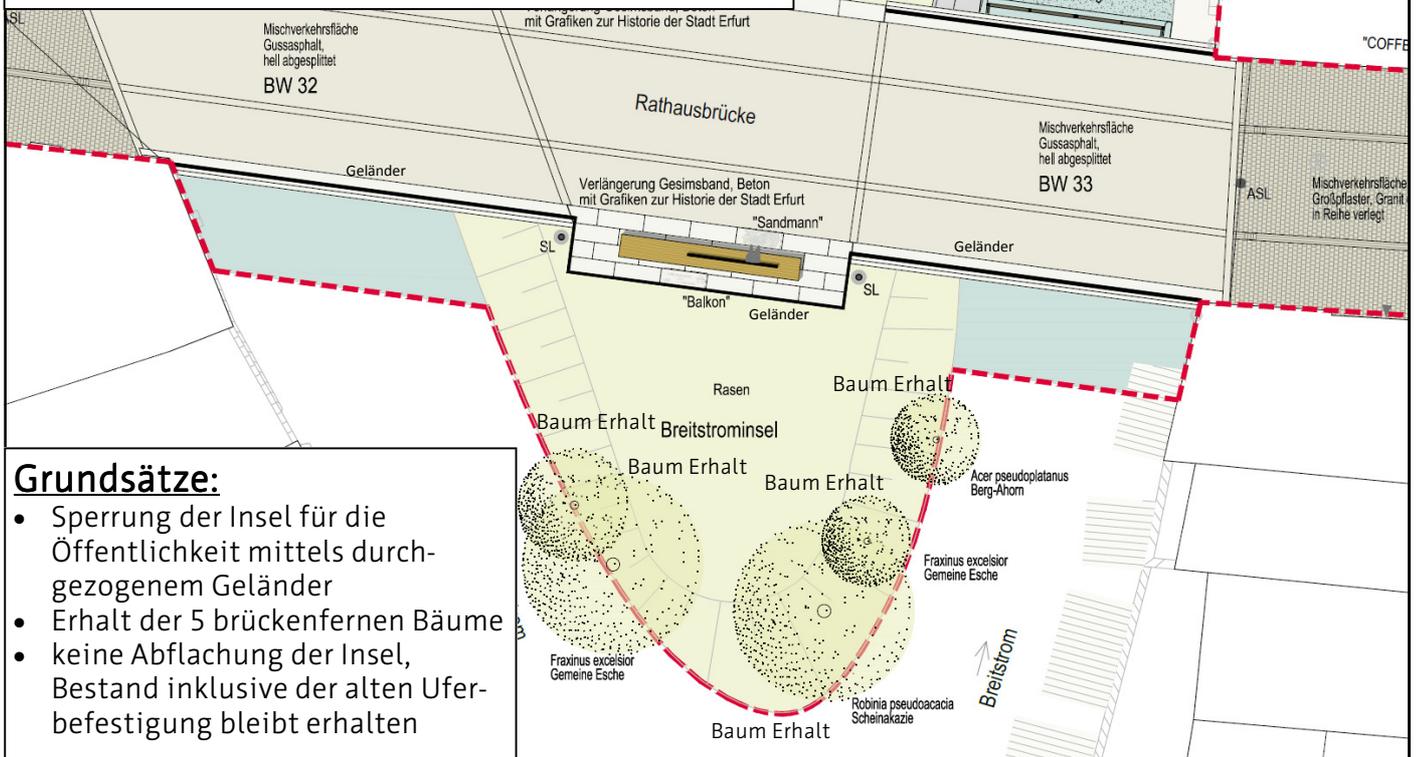

Grundsätze:

- Sperrung der Insel für die Öffentlichkeit mittels durchgezogenem Geländer
- Erhalt der 5 brückenfernen Bäume
- keine Abflachung der Insel, Bestand inklusive der alten Uferbefestigung bleibt erhalten

Variante 2: Südinsel wird **BEGEHBAR** umgestaltet

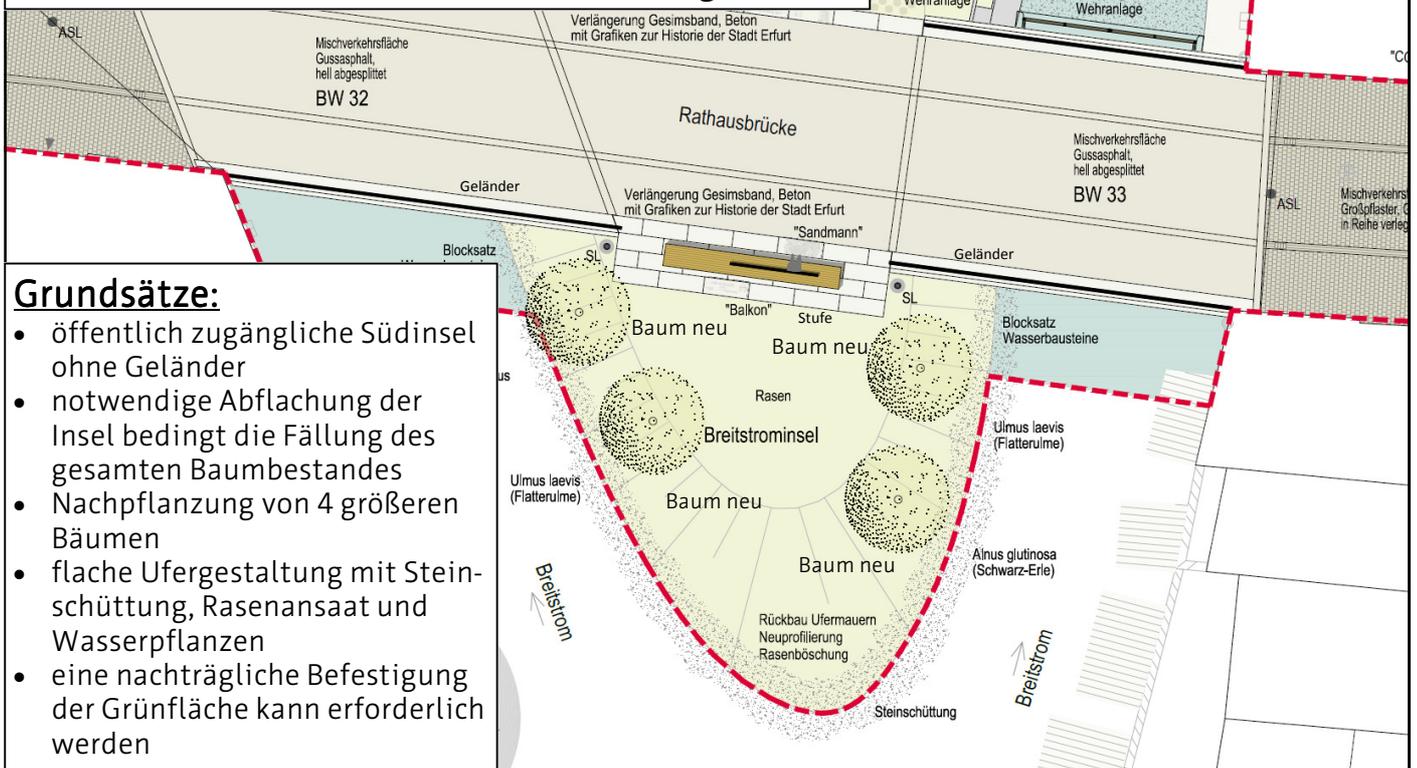

Grundsätze:

- öffentlich zugängliche Südinsel ohne Geländer
- notwendige Abflachung der Insel bedingt die Fällung des gesamten Baumbestandes
- Nachpflanzung von 4 größeren Bäumen
- flache Ufergestaltung mit Steinschüttung, Rasenansaat und Wasserpflanzen
- eine nachträgliche Befestigung der Grünfläche kann erforderlich werden