


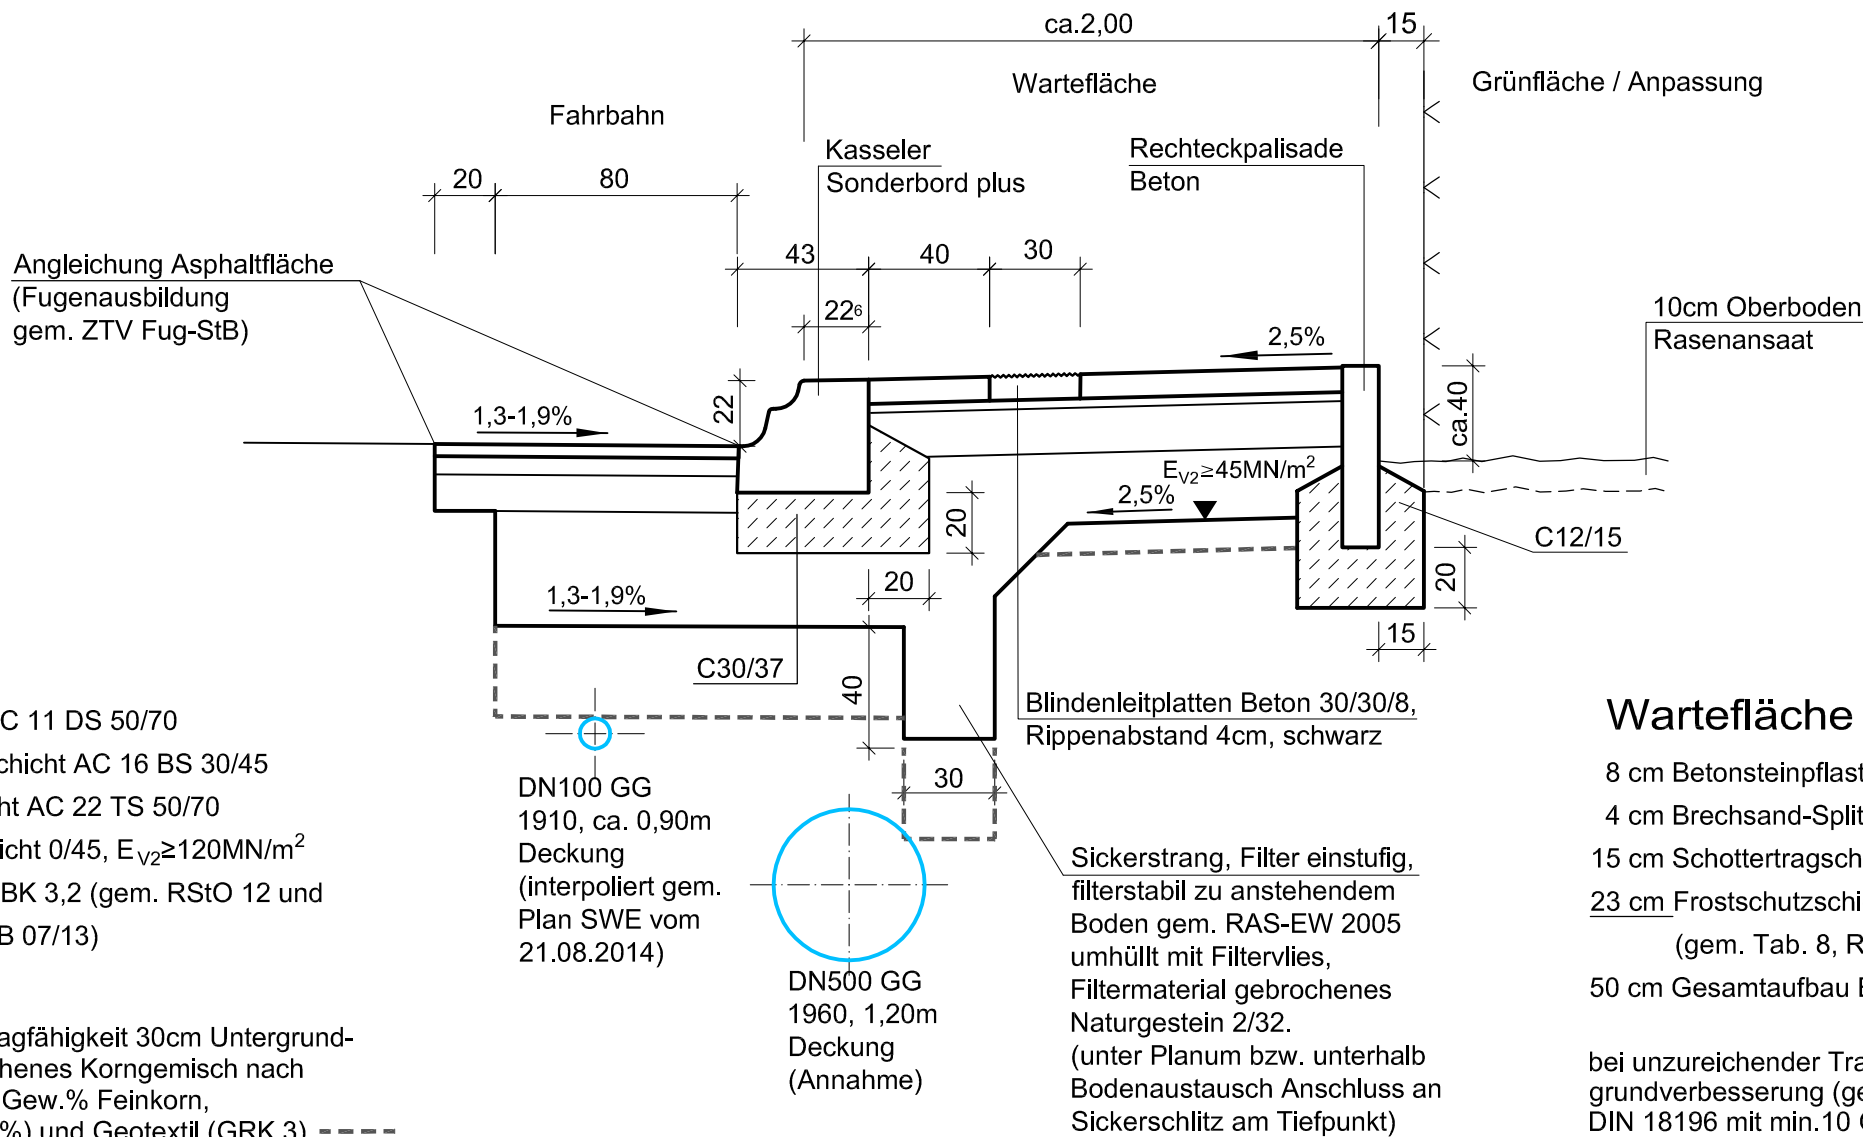

Fahrbahn

- 4 cm Asphaltbeton AC 11 DS 50/70
- 6 cm Asphaltbinderschicht AC 16 BS 30/45
- 12 cm Ashaltragschicht AC 22 TS 50/70
- 38 cm Frostschuttschicht 0/45, E_{v2}≥120MN/m²
- 60 cm Gesamtaufbau BK 3,2 (gem. RStO 12 und ZTV Asphalt-StB 07/13)


bei unzureichender Tragfähigkeit 30cm Untergrundverbesserung (gebrochenes Korngemisch nach DIN 18196 mit min.10 Gew.% Feinkorn, Feinkornanteil max.15%) und Geotextil (GRK 3) - - - -

Wartefläche / Gehweg


- 8 cm Betonsteinpflaster, grau, gefast
- 4 cm Brechsand-Splitt-Gemisch 0/5
- 15 cm Schottertragschicht 0/32, E_{v2}≥120MN/m²
- 23 cm Frostschuttschicht 0/45, E_{v2}≥100MN/m² (gem. Tab. 8, RStO 12 min. 20cm)
- 50 cm Gesamtaufbau BK 0,3 (gem. RStO 12)

bei unzureichender Tragfähigkeit 10cm Untergrundverbesserung (gebrochenes Korngemisch nach DIN 18196 mit min.10 Gew.% Feinkorn, Feinkornanteil max.15%) und Geotextil (GRK 3) - - - -

Bordausbildung im Gehwegbereich

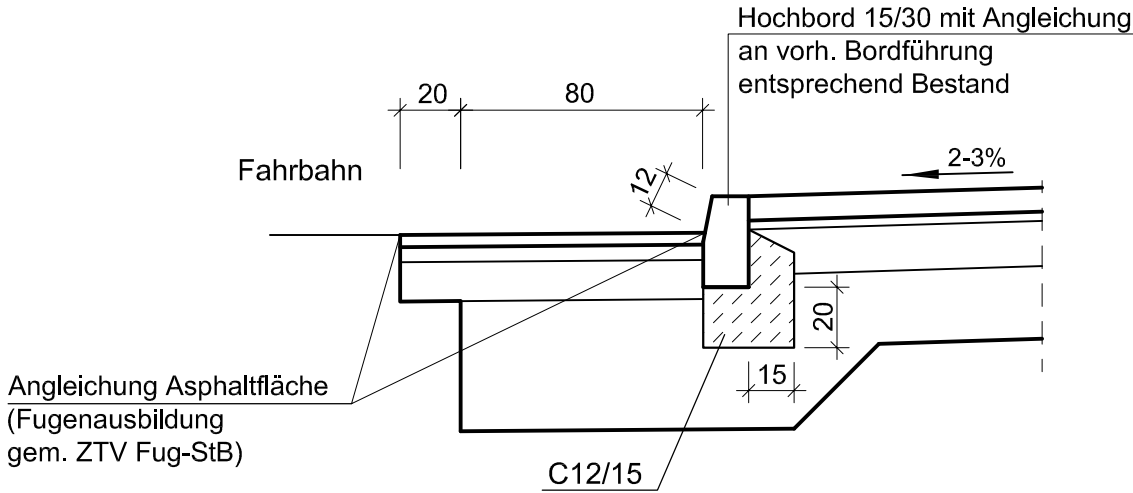

Bordausbildung in Einfahrten/Gehwegabsenkungen

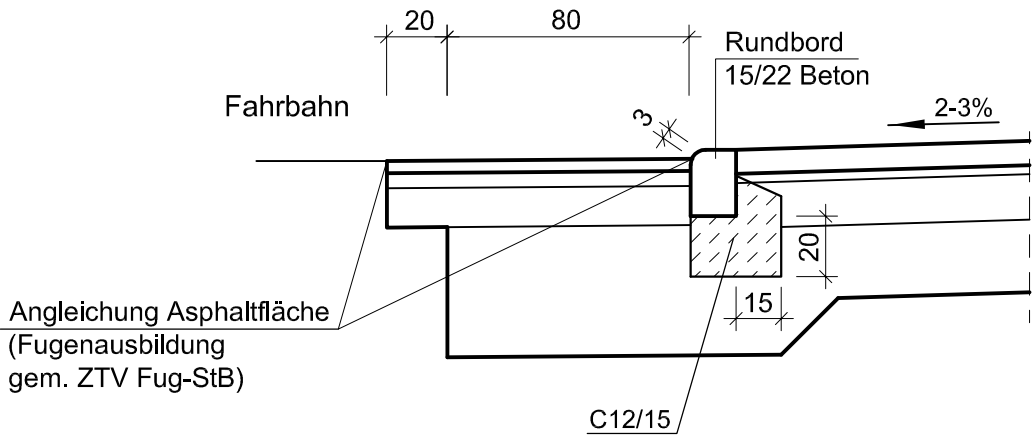

Deckenaufbau analog Haltestellenbereich in BK 3,2 - Fahrbahn und BK 0,3 - Gehweg

ENTWURFS- UND GENEHMIGUNGSPLANUNG

Planungsbüro:		Datum	Zeichen
PLANUNGSBÜRO GROBE Ingenieurgesellschaft mbH	bearbeitet	05/15	Welsch
	gezeichnet	05/15	Bock
Am Gelben Gut 5 99089 Erfurt	geprüft	05/15	
FON: 0361/749815-0 FAX: 0361/749815-9			

Nr.	Art der Änderung	Datum	Zeichen

Auftraggeber:	Unterlage: 14
 LANDESHAUPTSTADT THÜRINGEN Stadtverwaltung	Blatt Nr.: 2
Tiefbau- und Verkehrsamt Steinplatz 1 99085 Erfurt	
FON: 0361/6553141 FAX: 0361/6553179	

Maßnahmenbezeichnung:	Unterlagenbezeichnung:
Erfurt OT Bischleben Bushaltestellen Geratalstraße	STRASSEN-QUERSCHNITT 2 mit Bestand Wasser

TVA-Objekt-Nr.: 66-1281	Projekt-Nr.	Maßstab: 1 : 25
aufgestellt und geprüft:	bestätigt:	
Erfurt, den:	Erfurt, den:	
Tiefbau- und Verkehrsamt Abteilung Bau	prüfende Stelle / Fachabteilung / Fachamt	