

**Beschluss zur Drucksachen-Nr. 0681/15 der Sitzung des Bau- und Verkehrsausschusses vom
30.04.2015**

Wahl des stellvertretenden Vorsitzenden des Bau- und Verkehrsausschusses

Genaue Fassung:

Zum stellvertretenden Vorsitzenden des Bau- und Verkehrsausschusses wird gewählt:
Ludger Kanngießer.

**Beschluss zur Drucksachen-Nr. 0825/15 der Sitzung des Bau- und Verkehrsausschusses vom
30.04.2015**

Nationale Projekte des Städtebaus 2015

Genaue Fassung:

01

Die Verwaltung wird beauftragt, im Bundesprogramm "Nationale Projekte des Städtebaus" rechtzeitig vor Antragsschluss am 20. Mai 2015 einen entsprechenden Förderantrag zur Sanierung der Festungsmauern der Zitadelle Petersberg zu stellen.

02

Wird die Landeshauptstadt Erfurt vom Bund in das Programm aufgenommen, wird die Verwaltung beauftragt, alle notwendigen haushalterischen Veranschlagungen im städtischen Haushalt je nach Bedarf für die kommenden Jahre nach Maßgabe der Haushalte vorzunehmen.

03

Die Verwaltung wird beauftragt den Bau- und Verkehrsausschuss über die Ergebnisse der Fördermittelbeantragung des Fördermittelprogramms Nationale Projekte des Städtebaus zu informieren und über das weitere Verfahren zu berichten.

**Beschluss zur Drucksachen-Nr. 0058/15 der Sitzung des Bau- und Verkehrsausschusses vom
30.04.2015**

**Bestätigung der Planung für die Straßenbauplanung Merseburger Straße, Teilobjekt
Torgauer Straße, TVA-Objekt-Nr. 66-1221**

Genaue Fassung:

Die Entwurfsplanung zum Objekt Merseburger Straße, Teilobjekt Torgauer Straße, wird gemäß der Anlagen 1-3, als Grundlage der weiteren Planung bestätigt.

Hinweis:

Die Anlagen können im Bürgerservicebüro des Bürgeramtes, Bürgermeister-Wagner-Straße 1, 99084 Erfurt, eingesehen werden.

**Beschluss zur Drucksachen-Nr. 0143/15 der Sitzung des Bau- und Verkehrsausschusses vom
30.04.2015**


**Bestätigung Vorplanung Ersatzneubau Brücke Storchmühlenweg über die Schmale Gera
(BW 48)**

Genaue Fassung:

Als bauliche Grundsatzlösung des Ersatzneubaues der Brücke (BW 48) im Storchmühlenweg über die Schmale Gera wird die Vorzugsvariante (Anlage 2) bestätigt und ist Grundlage der weitergehenden Entwurfsplanung.

Hinweis:

Die Anlagen können im Bürgerservicebüro des Bürgeramtes, Bürgermeister-Wagner-Straße 1, 99084 Erfurt, eingesehen werden.

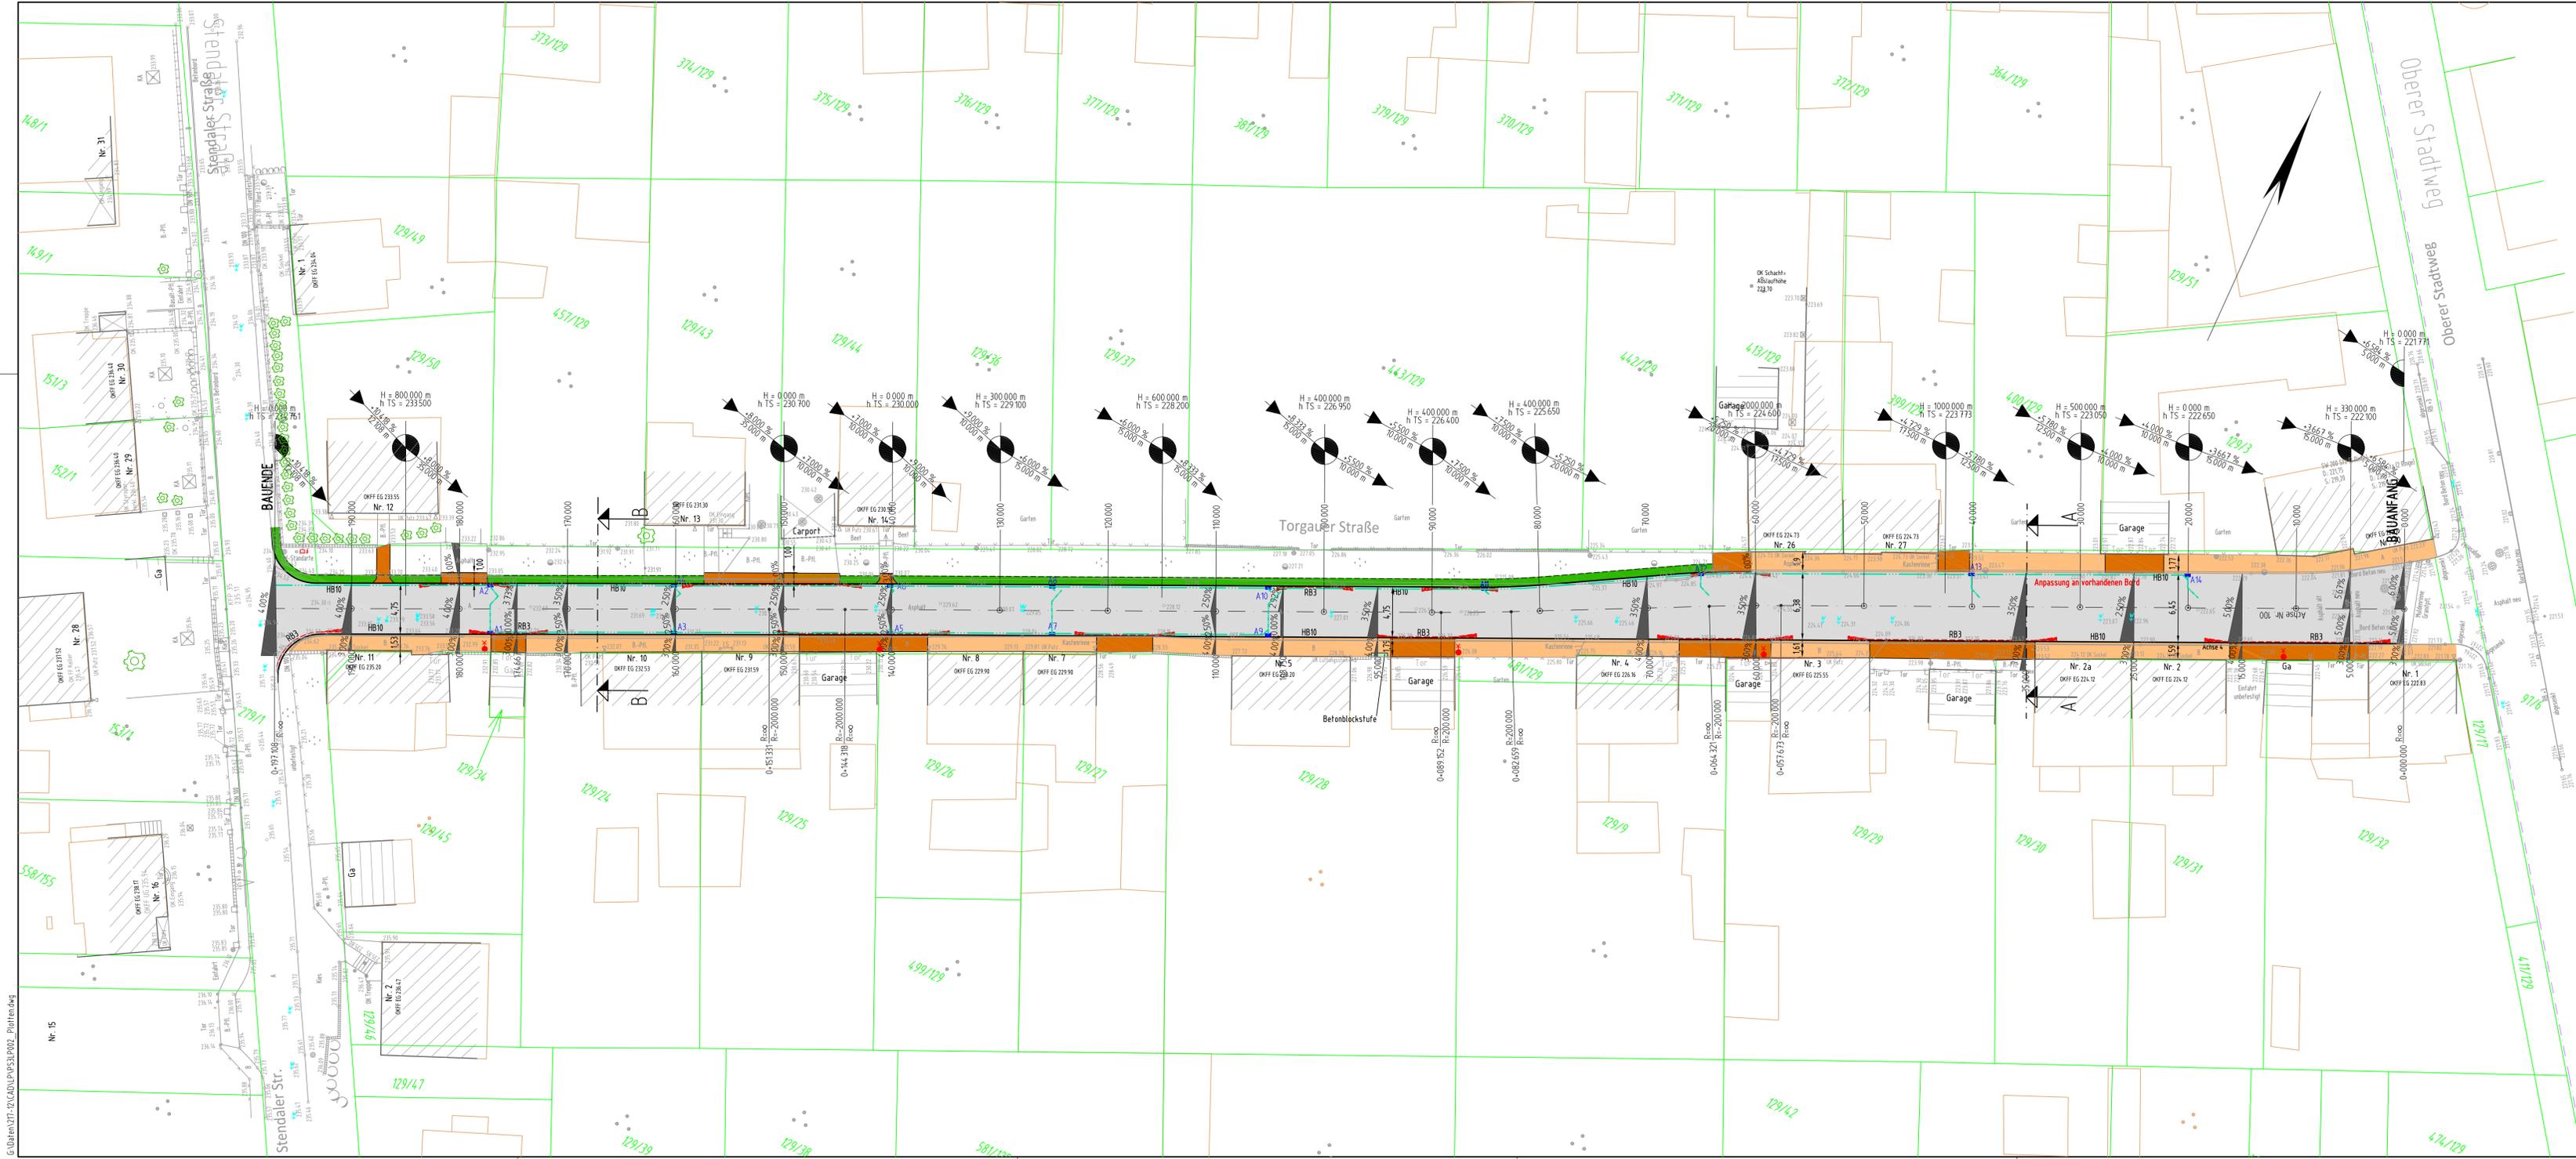

LEGENDE:

- RB3 Rundbord mit Absenker, 2-teilig
- 114/3 Flurstücksgrenzen mit Nr.
- Anschlussleitung Straßenablauf
- Planumsdrainage TSR DN 100
- 2,50% Querneigung
- Straßentasse mit Anzeige des Tief- o. Hochpunktes
- Neigungsbrechpunkt mit Angabe von Gefälle (-) und Steigung (+) in % Länge der Gefälle- u. Steigungstrecke und Halbmesser
- Fahrbahn (Asphaltbauweise)
- Straßenablauf mit Bezeichnung
- Betonpflaster Gehweg
- Granitkleinpflaster Zufahrten
- Bankett

ENTWURFS- UND GENEHMIGUNGSPLANUNG

| | | | | |
|---------------|--|-------------|---------|---------------|
| Planungsbüro: | KRAUSSER Ingenieure GmbH Sulzer Straße 4, 99085 Oberhof Telefon: 0 36 24 73 17 09 - 0 Telefax: 0 36 24 73 17 09 - 23 E-Mail: info@krausser-ingenieure.de | gemessen: | Datum: | Zeichen: |
| | | bearbeitet: | 06/2012 | KRAUSSER Ing. |
| | | geprüft: | 03/2014 | Ke |

| Nr. | Art der Änderung | Datum | Zeichen |
|-----|------------------|-------|---------|
| | | | |
| | | | |
| | | | |
| | | | |
| | | | |


| | | |
|---|---------------|-----------------|
| Auftraggeber: | Unterlage: | 51 |
| Stadtverwaltung Erfurt Tiefbau- und Verkehrsamt Steingplatz 1 99085 Erfurt | Blatt-Nr.: | 01 |
| | Ausfertigung: | 1. Ausfertigung |

| | |
|--|------------------------|
| Maßnahmenbezeichnung: | Untertagenbezeichnung: |
| Landeshauptstadt Erfurt - OT Marbach Straßenausbau in der Torgauer Straße | Lageplan |

| | | |
|---|-----------------------|---------------|
| TVA-Objekt-Nr. 66 - 1221 | Projekt-Nr. AN 217-12 | Maßstab 1:250 |
| aufgestellt, geprüft und zur Bauabführung freigegeben | bestätigt: | |
| Erfurt, den | Erfurt, den | |

| | |
|---|---|
| Tiefbau- und Verkehrsamt Abteilung Bau | Tiefbau- und Verkehrsamt Abteilung Straße/Brücke |
|---|---|

Regelquerschnitt B - B Achse 1 km 0 + 167

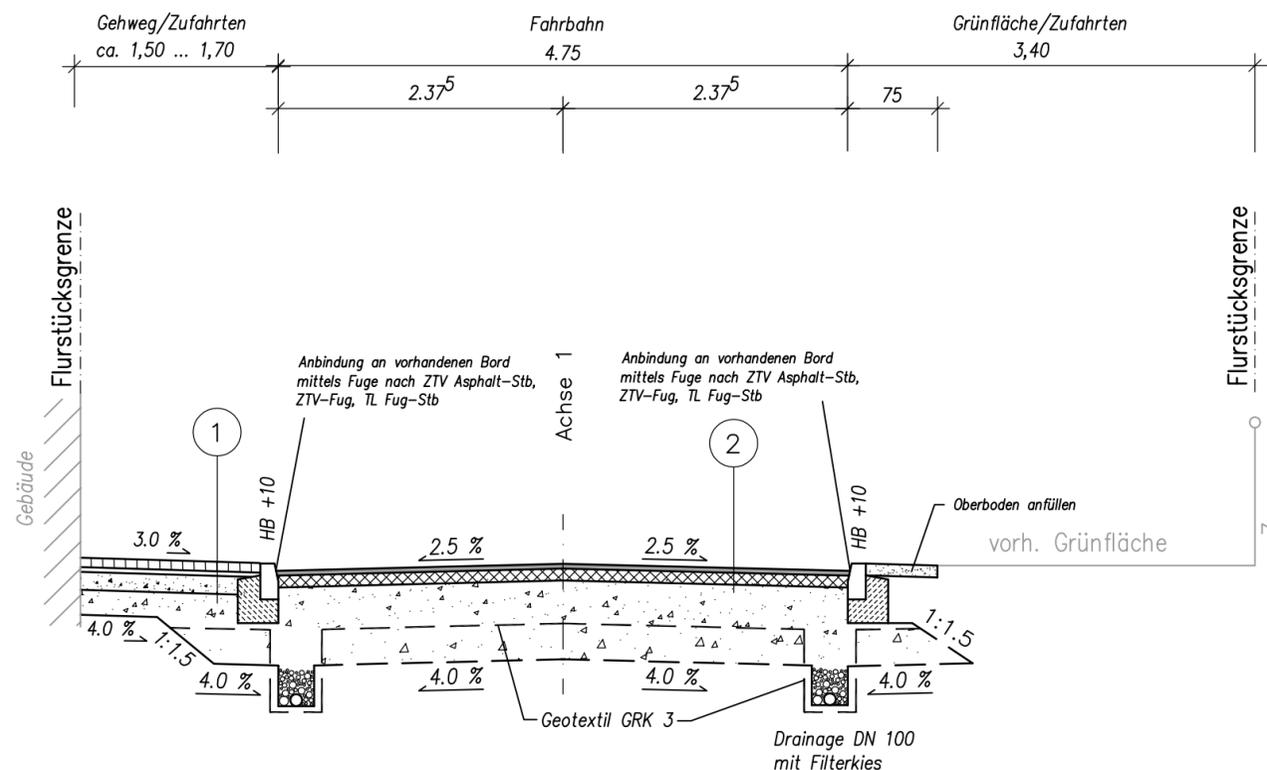

- 1 Aufbau nach RStO 2012, Tafel 3 - Zeile 1
Standartbauweise BK 0,3
- 10 cm Betonpflaster 10 x 20
 - 4 cm Sandbett 0/5
 - 15 cm Schottertragschicht 0/45
 - 21 cm Frostschuttschicht 0/45
 - 50 cm Gesamtaufbau

- 2 Aufbau nach RStO 2012, Tafel 1 - Zeile 1
Standartbauweise BK 0,3
- 4 cm Asphaltdeckschicht AC 11 DN 50/70
 - 10 cm Asphalttragschicht AC 32 TN 70/100
 - 36 cm Frostschuttschicht 0/45
 - Geotextil
 - 30 cm Bodenaustausch (F2-Material) nach Erfordernis
 - 50 cm Gesamtaufbau

100 MN/m²
45 MN/m²

ENTWURFS- UND GENEHMIGUNGSPLANUNG


| | | | |
|--|-------------|---------|---------------|
| Planungsbüro: | | Datum | Zeichen |
| KRAUSSER Ingenieure GmbH Suhler Straße 4, 99885 Ohrdruf Telefon 0 36 24 / 3 17 09 - 0 Telefax 0 36 24 / 3 17 09 - 25 E-Mail info@krausser-ingenieure.de | gemessen: | 04/2013 | KRAUSSER Ing. |
| | bearbeitet: | 03/2014 | Ke |
| | geprüft: | | |

| Nr. | Art der Änderung | Datum | Zeichen |
|-----|------------------|-------|---------|
| | | | |
| | | | |
| | | | |
| | | | |
| | | | |
| | | | |

| | | |
|--|-----------------------|--|
| Auftraggeber: | Unterlage: | 14 |
| Stadterwaltung Erfurt Tiefbau- und Verkehrsamt Steinplatz 1 99085 Erfurt | Blatt-Nr.: | 02 |
| | Ausfertigung: | 1. Ausfertigung |
| | Maßnahmenbezeichnung: | Landeshauptstadt Erfurt - Ortsteil Marbach Straßenausbau in der Torgauer Straße |
| TVA-Objekt- Nr.: 66 - 1221 | | Projekt-Nr. AN: 217-12 |
| Maßstab: 1 : 50 | | Unterlagenbezeichnung: Regelquerschnitt B - B |
| aufgestellt, geprüft und zur Baudurchführung freigegeben: Erfurt, den | | bestätigt: Erfurt, den |
| Tiefbau- und Verkehrsamt Abteilung Bau | | Tiefbau- und Verkehrsamt Abteilung Straße/Brücke |


Längsschnitt A-A, Variante 1 Fertigteile mit Ortbetongründung auf Betongelenk, M 1:50

Anlage 2 zur DS 0143/15

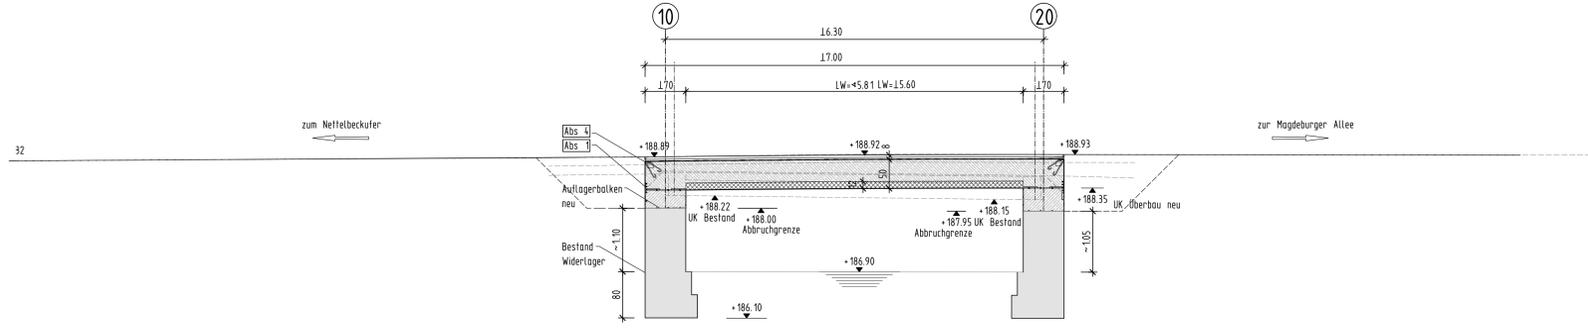


Regelquerschnitt 1, M 1:50

(Regelquerschnitt 2 auch möglich)

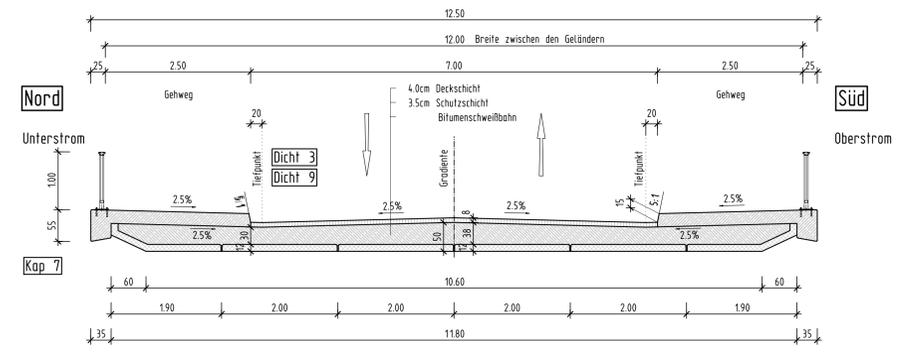

Draufsicht Brücke, M 1:50

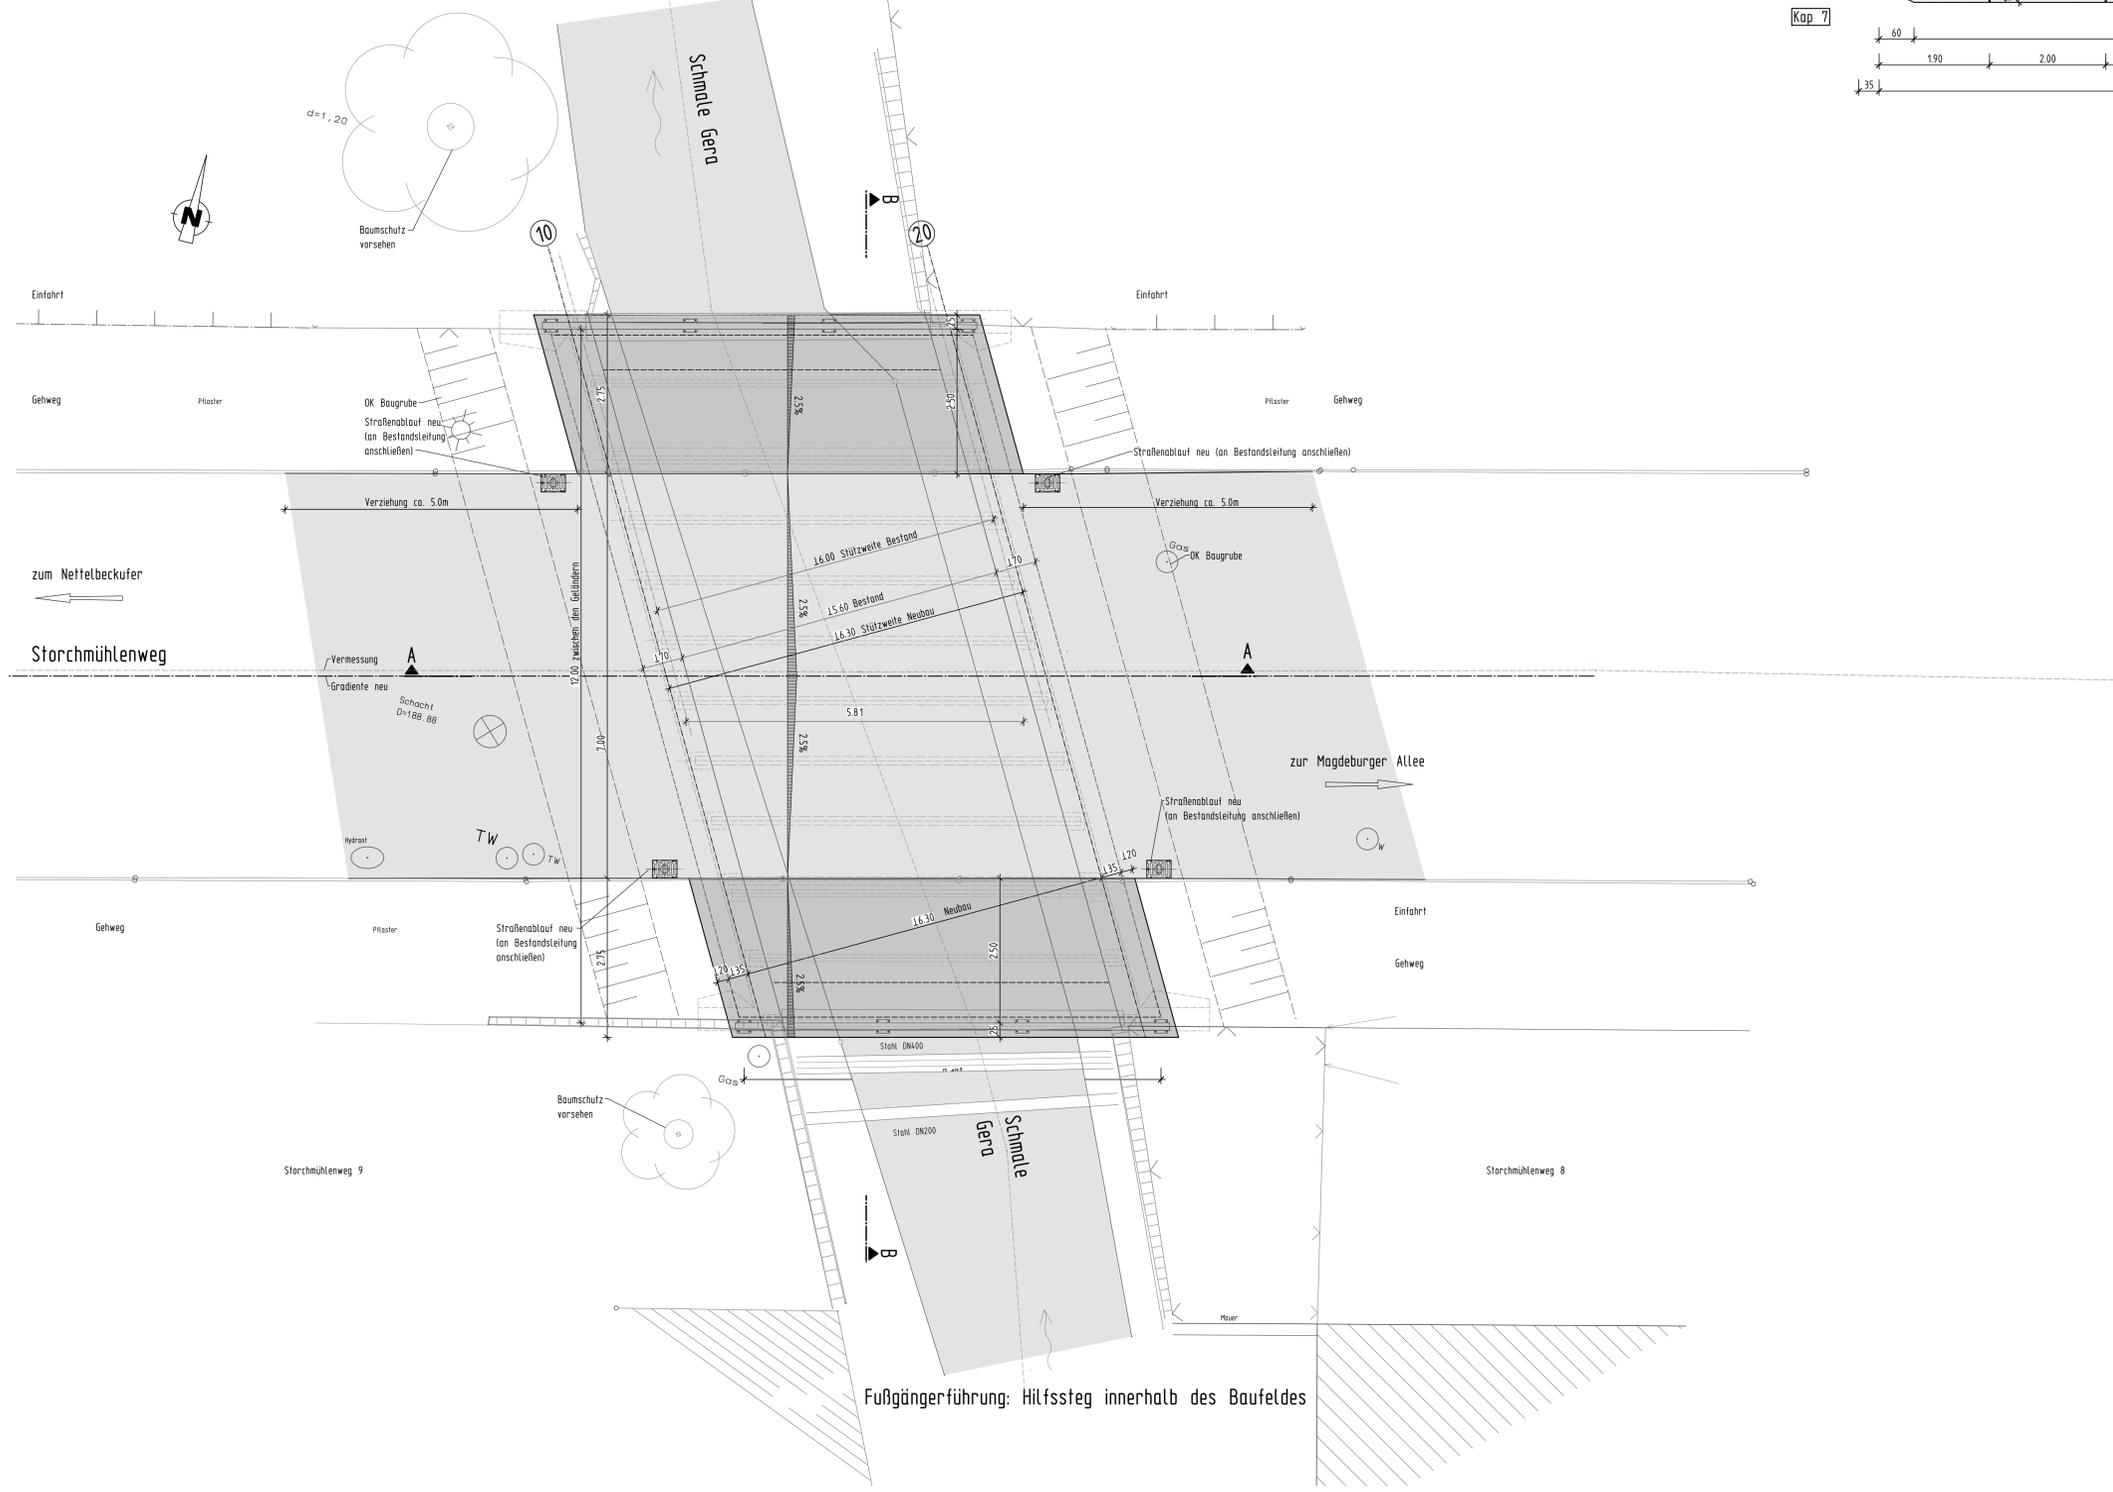

Höhenbezug: NHN Lagesystem PD83

VORPLANUNG

| | | | | | |
|---|--|---------------------|---------|-----------------------|-------|
| Entwurfsbearbeitung: | | KREBS+KIEFER | | Projekt-Nr.: 20147052 | |
| Ingenieure GmbH Am Siegenstein 2 99099 Erfurt T 0361 42064-0 F 0361 42064-12 www.kk.de | | Datum | Zeichen | Bearb. | Rau |
| | | 02/2015 | | Gez. | Kölhe |
| | | 02/2015 | | Gepr. | Meyer |
| Gelände: | | Datum | Gez. | Gepr. | |
| a | | | | | |
| b | | | | | |
| c | | | | | |
| d | | | | | |

Erfurt Landeshauptstadt Erfurt
Tiefbau- und Verkehrsamt

Strassenklasse und Nr.: kommunale Straße

Streckenbezeichnung: Storchmühlenweg

Gemarkung: Erfurt

Anlage: 5

Blatt-Nr.: 1

Projekt-Nr.: 20147052

Bauwerk / Baumaßnahme
BW 48 - Brücke über die Schmale Gera
im Zuge des Storchmühlenweges

Datum
 Zeichen || Bearb. | |
| Gez. | |
| Gepr. | |
| ASB-Nr.: | |

Planarstellung:
Vorzugsvariante - Variante 1
Grundriss, Längsschnitte, Querschnitte

Vorplanung

Maßstab: 1:50

| | |
|--------------|------------|
| Aufgestellt: | Gepüft: |
| Gesehen: | Genehmigt: |