


Anlage 3 zu DS 1439/15

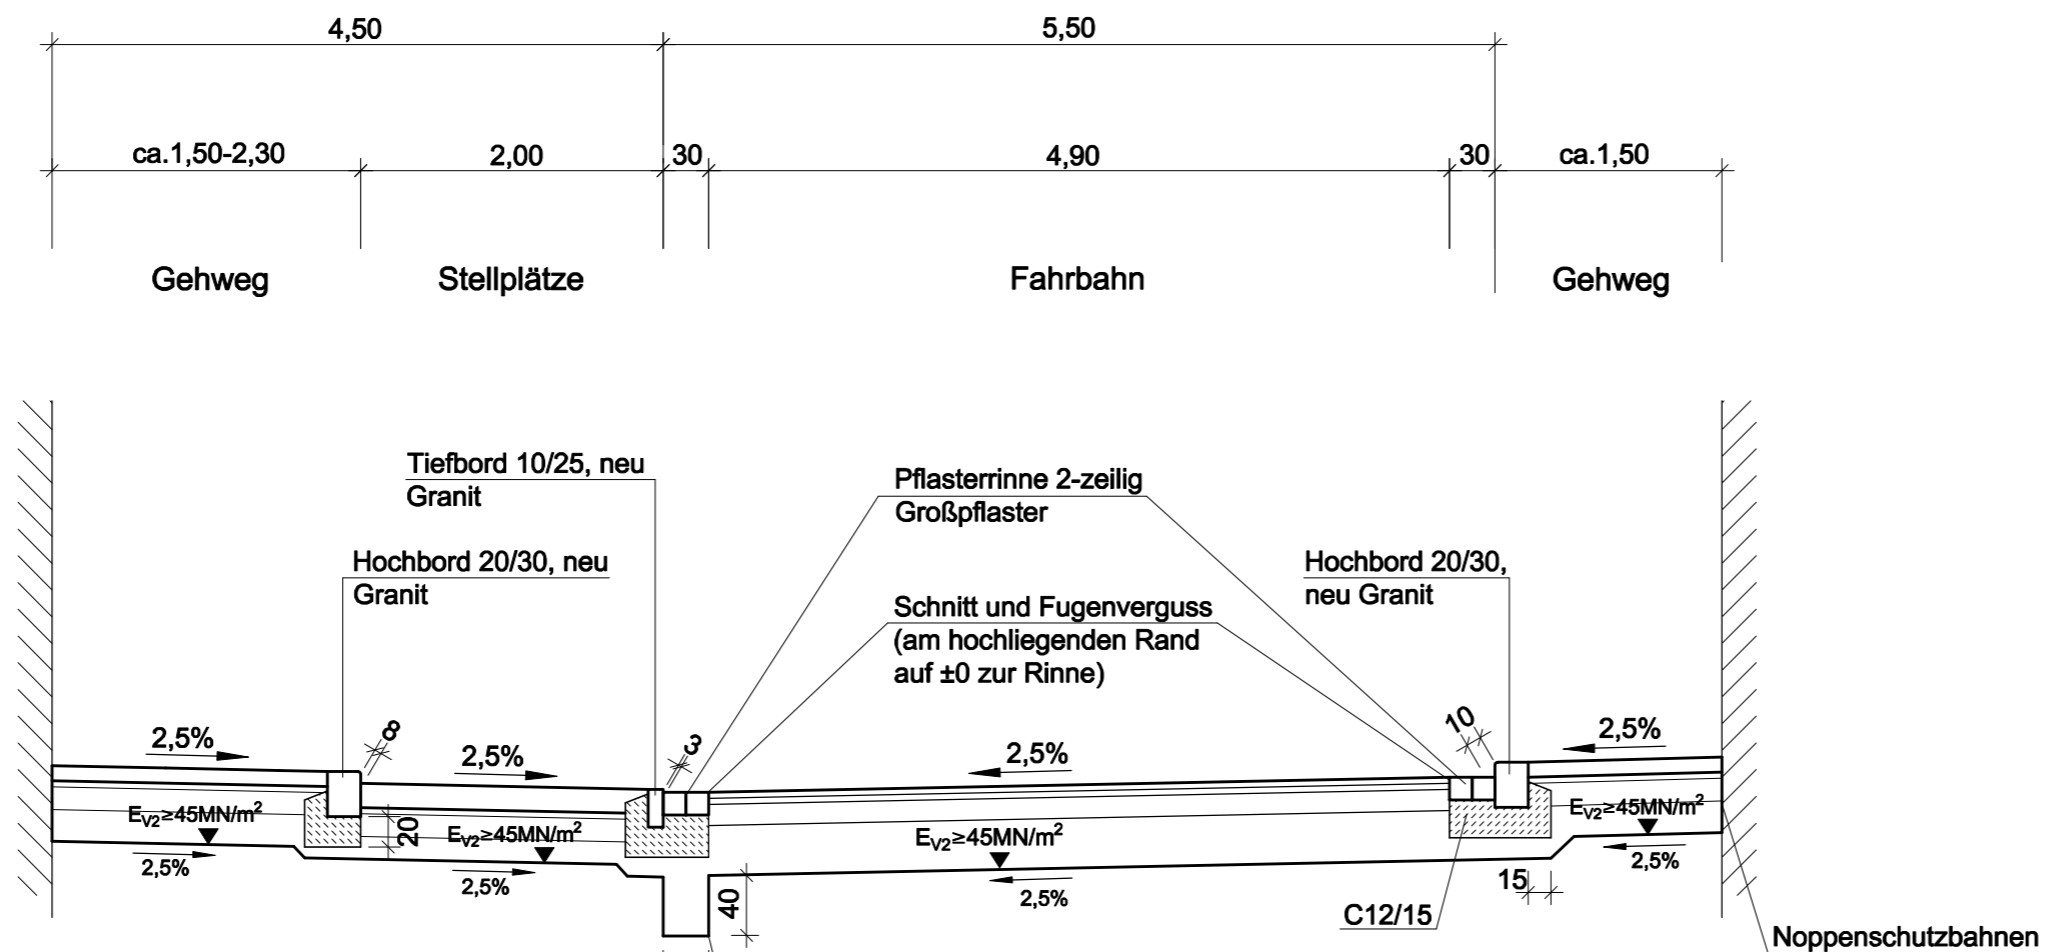

**Gehweg**  
 8 cm Granitkleinpflaster  
 4 cm Brechsand-Splitt-Gemisch 0/5  
 15 cm Schottertragschicht 0/32,  $E_{v2} \geq 120 \text{ MN/m}^2$   
 23 cm Frostschuttschicht 0/45,  $E_{v2} \geq 100 \text{ MN/m}^2$   
 50 cm Gesamtaufbau (Bk 0,3 gem. RStO12)

**Stellplätze / Einfahrten**  
 14-16 cm Granitgroßpflaster ca. 12/12-18/30  
 4 cm Brechsand-Splitt-Gemisch 0/5  
 15 cm Schottertragschicht 0/32,  $E_{v2} \geq 120 \text{ MN/m}^2$   
 20 cm Frostschuttschicht 0/45,  $E_{v2} \geq 100 \text{ MN/m}^2$  gem. Tab. 8 RStO 12  
 55 cm Gesamtaufbau (Bk 0,3 gem. RStO12 )

**Fahrbahn**  
 4 cm Asphaltbeton AG 11 DN, 50/70, aufgehellt  
 10 cm Asphalttragschicht AC 32 TN, 50/70  
 36 cm Frostschuttschicht 0/45,  $E_{v2} \geq 100 \text{ MN/m}^2$   
 50 cm Gesamtaufbau (Bk 0,3 gem. RStO12)

Sickerstrang, Filter einstufig, filterstabil zu anstehendem Boden gem. RAS-EW 2005 (unter Planum bzw. unterhalb Bodenaustausch, kein Anschluss an Abläufe und MW-Kanal) Sickergrube am Tiefpunkt im Gehweg ca. 1m<sup>3</sup>.  
 Bei unzureichender Tragfähigkeit: i.M. 30cm Bodenaustausch / Untergrundverbesserung und Geotextil (GRK 3)

**Anmerkung:**  
 -Materialien entsprechend Michaelisstraße

**ENTWURFS- UND GENEHMIGUNGSPLANUNG**

Planungsbüro: <b>PLANUNGSBÜRO GROBE</b> Ingenieurgesellschaft mbH	Datum	Zeichen
 Am Gelben Gut 5 99089 Erfurt FON: 0361/749815-0 FAX: 0361/749815-9	bearbeitet	09.07.15 Welsch
	gezeichnet	09.07.15 Bock
	geprüft	

Nr.	Art der Änderung	Datum	Zeichen

Auftraggeber: <b>Erfurt</b> LANDESHAUPTSTADT THÜRINGEN Stadtverwaltung	Tiefbau- und Verkehrsamt Steinplatz 1 99085 Erfurt FON: 0361/6553141 FAX: 0361/6553179	Unterlage: 14 Blatt Nr.: 1
---	--	-------------------------------

Maßnahmenbezeichnung: <b>Erfurt, Augustinerstraße TO: Straßenbau</b>	Unterlagenbezeichnung: <b>STRASSENQUERSCHNITT 1</b>
---	--

TVA-Objekt-Nr.: 66-4064	Projekt-Nr.	Maßstab: 1 : 50
-------------------------	-------------	-----------------

aufgestellt und geprüft: Erfurt, den:	bestätigt: Erfurt, den:
Tiefbau- und Verkehrsamt Abteilung Bau	prüfende Stelle / Fachabteilung / Fachamt