


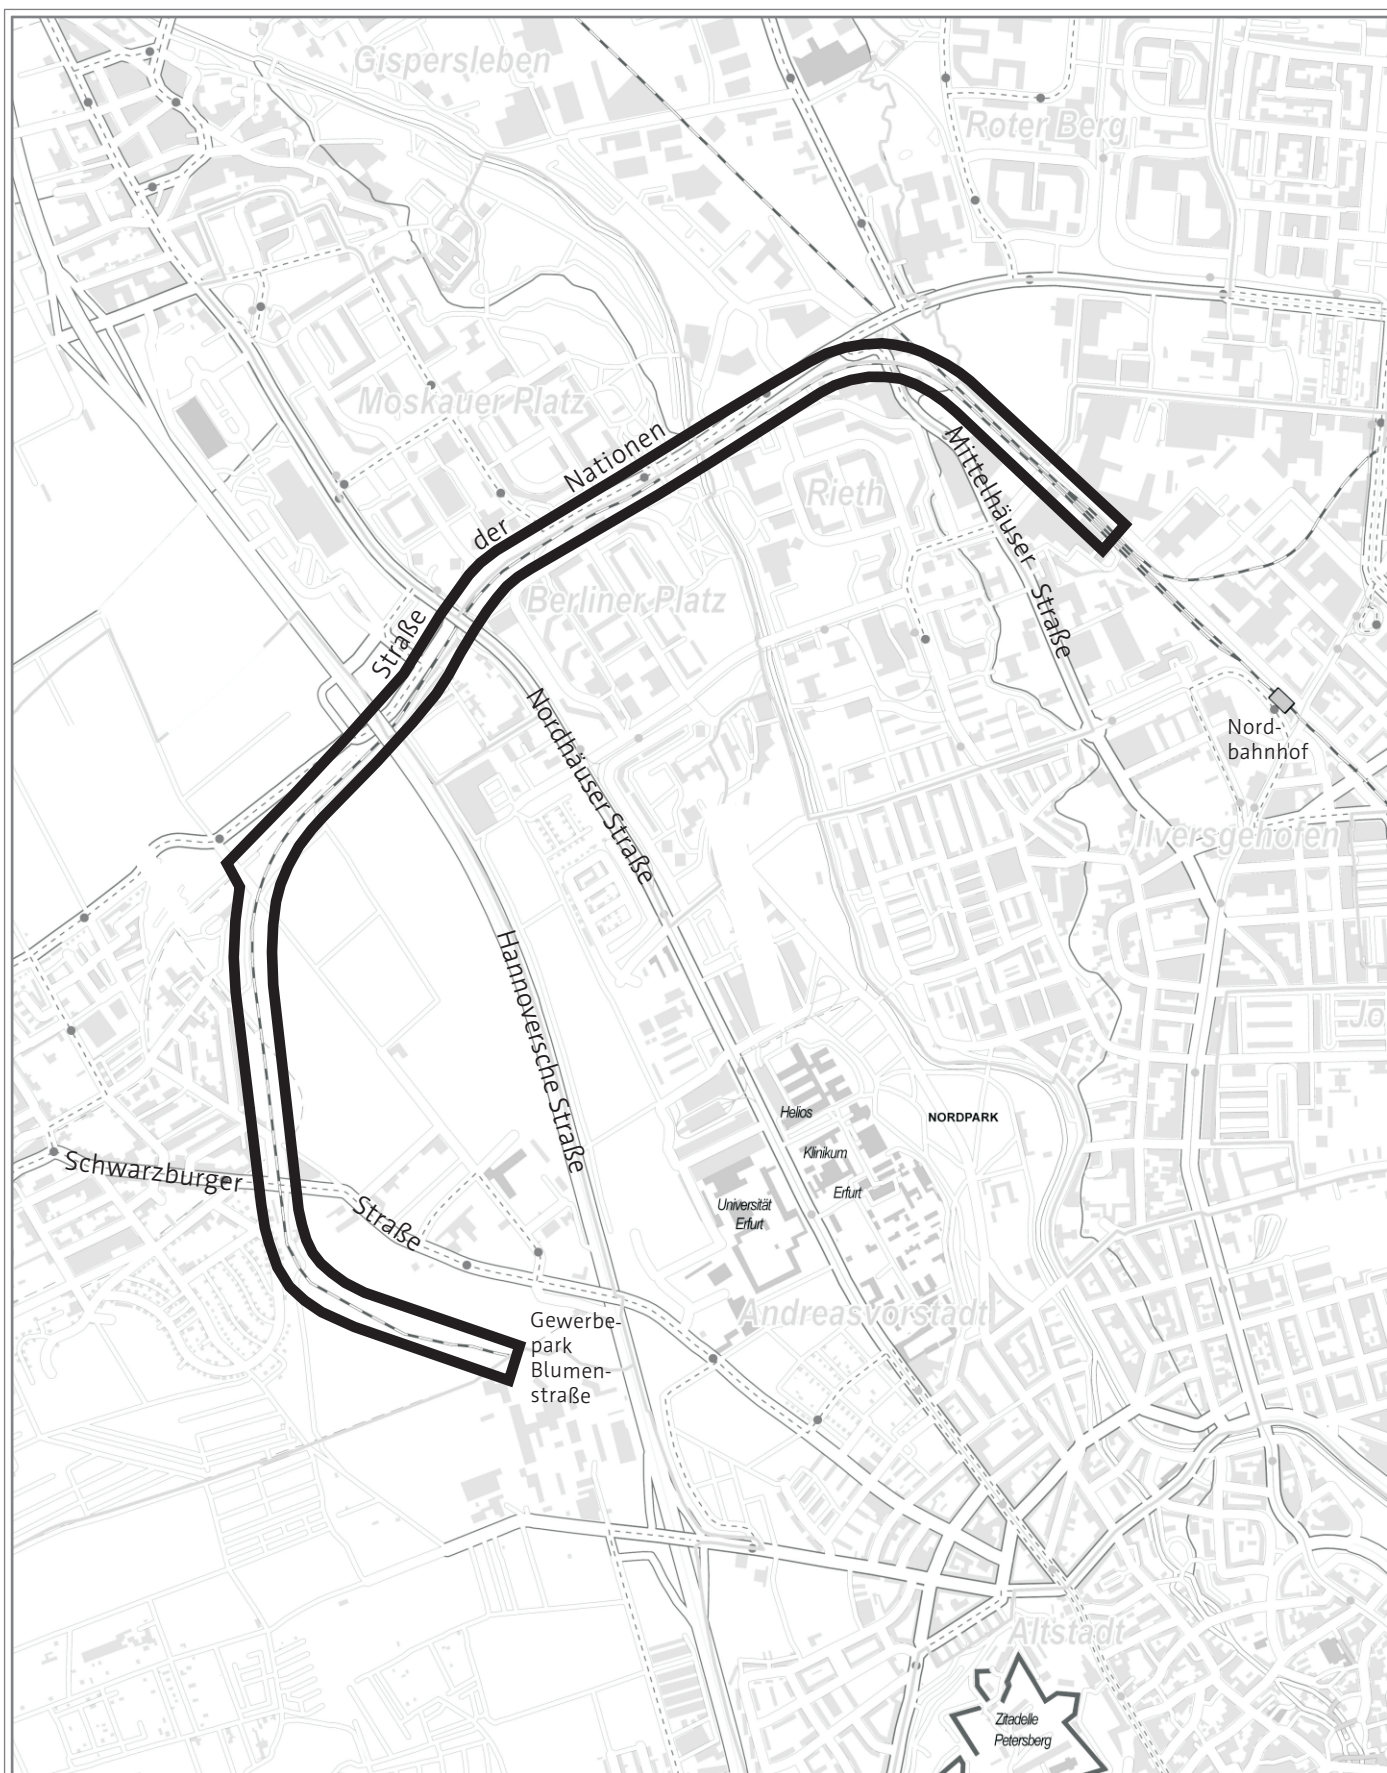

Flächennutzungsplan - Änderung Nr.25

Bereich Ilversgehofen bis Marbach,
 “Ehemalige Bahnstrecke Erfurt- Nord- Gewerbepark Blumenstraße”