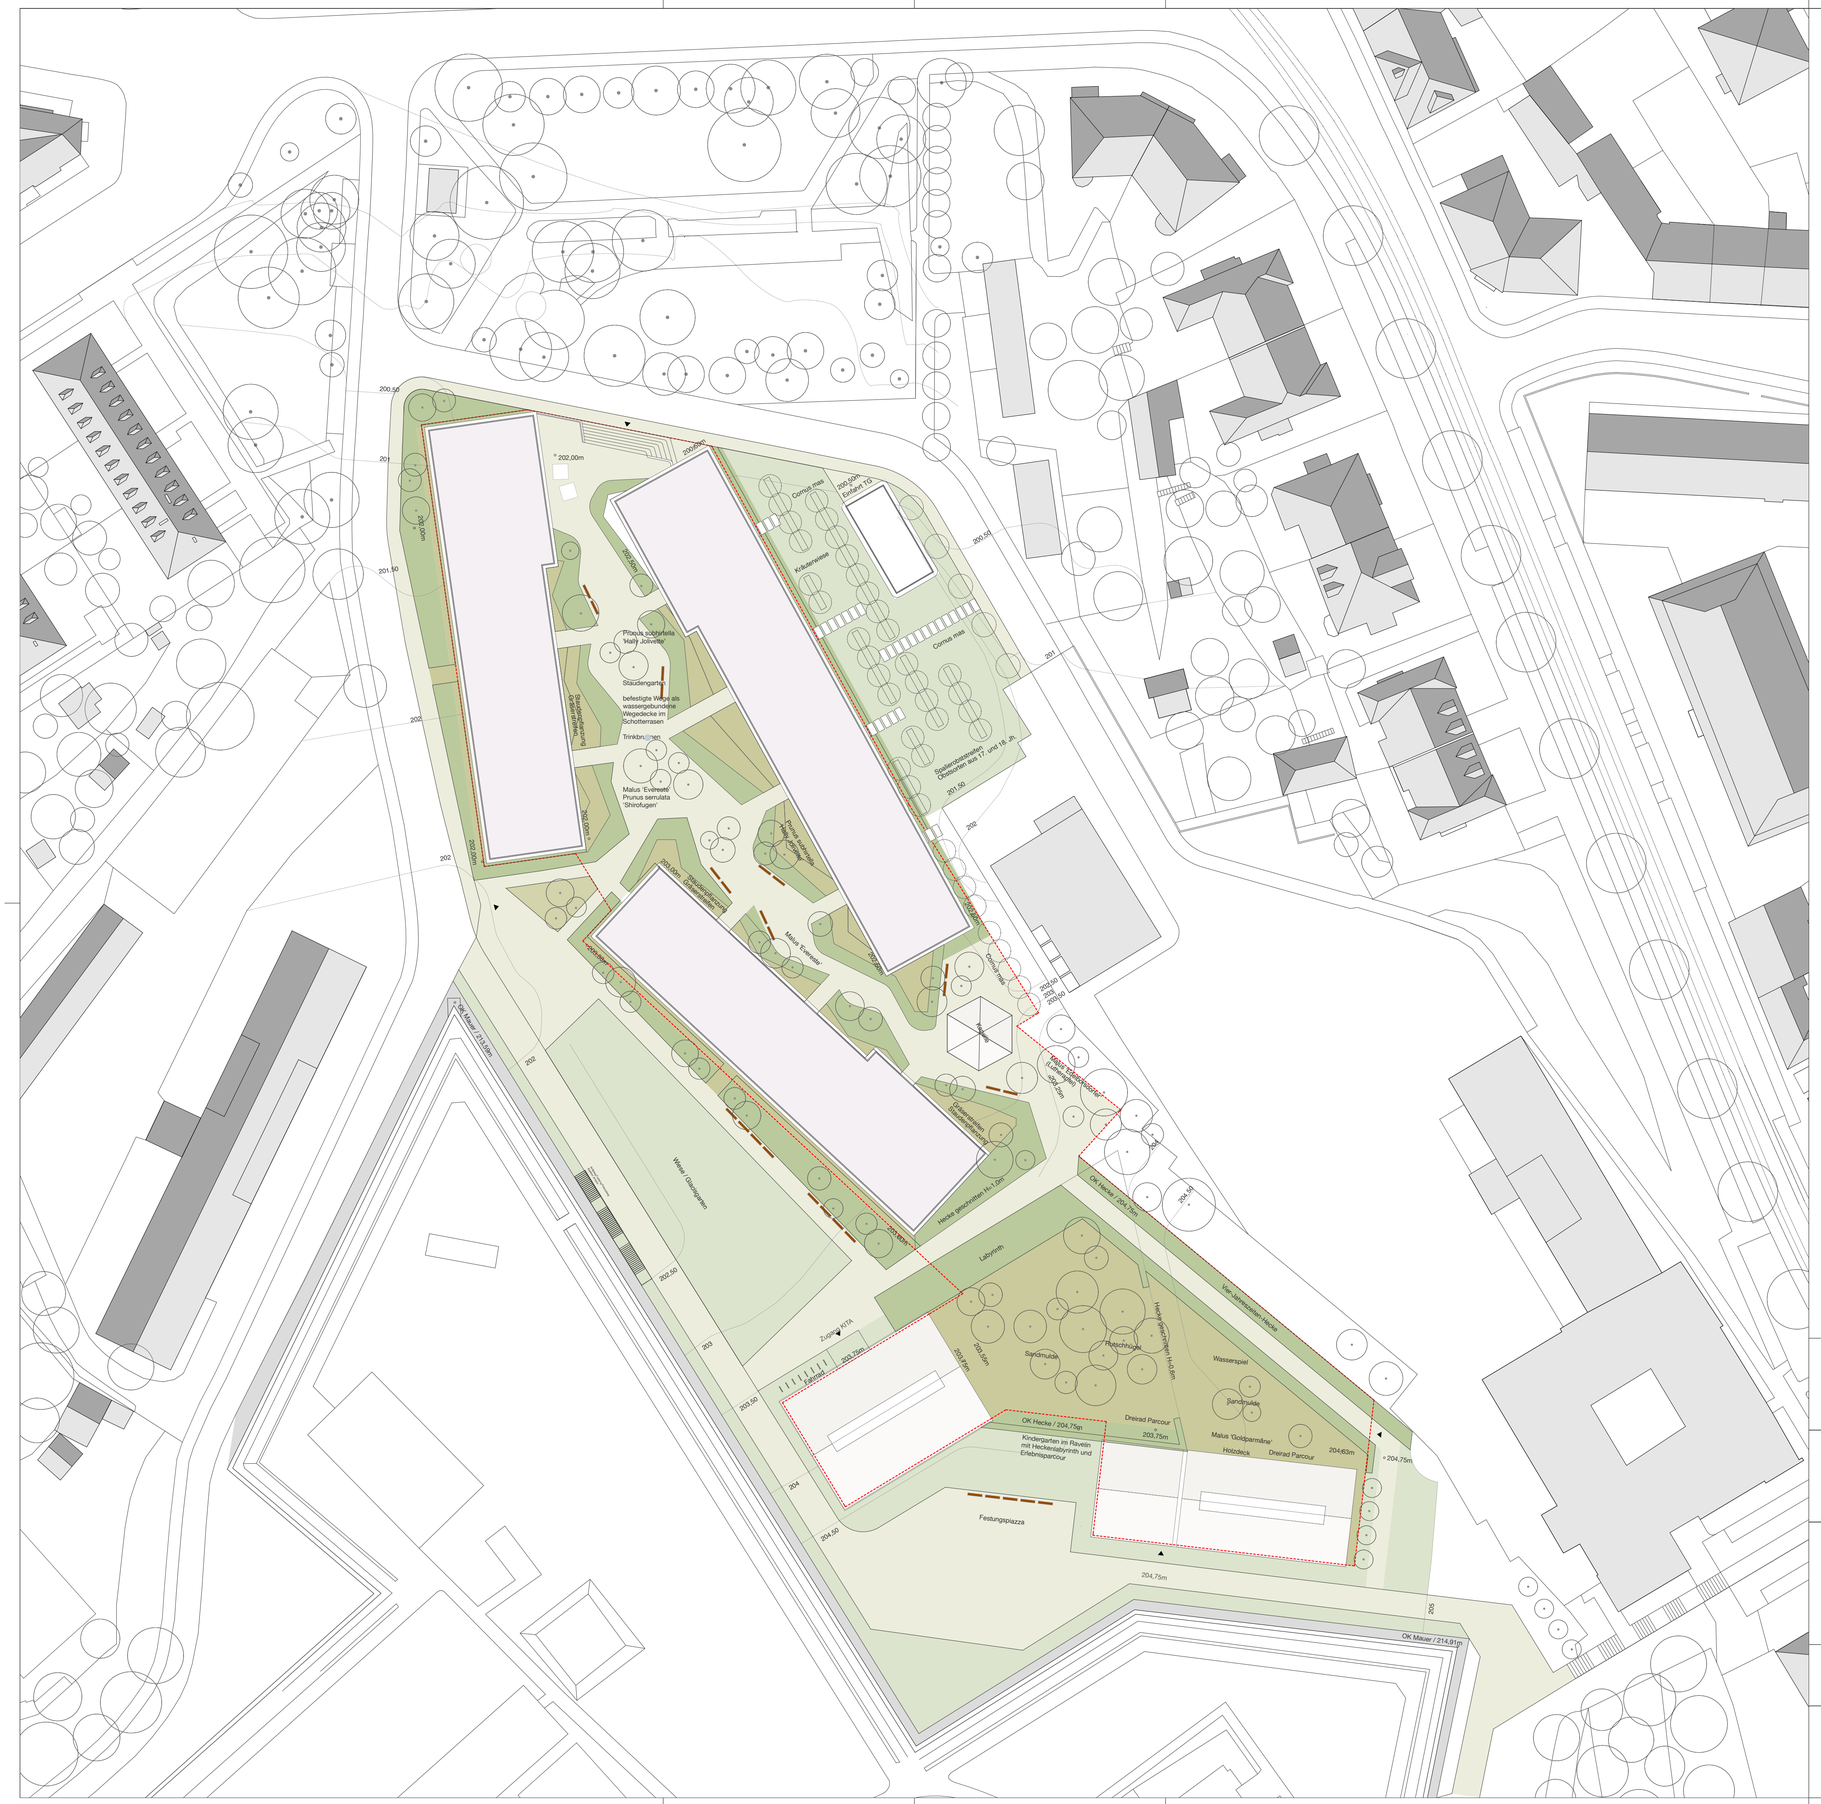

GROßSTRAUCH

HECKE GESCHNITTEN

BODENDECKER / STAUDEN

RASEN

WASSERGEBUNDENE WEGEDECKE

BÄNKE

N

BAUVORHABEN:

Vorhabenbezogener Bebauungsplan
ALT645
"Johanniterzentrum - Andreasgärten"

BAUHERR:

Johanniter-Unfall-Hilfe e.V.
Landesverband Sachsen-Anhalt - Thüringen
Schillerstrasse 27 99096 Erfurt

DATUM:

10.12.2015

PLANVERFASSER:

Heine Mildner Architekten
Palaisplatz 3a 01097 Dresden

Simonsen Freiraumplanungsgesellschaft mbH
Dresdner Straße 28 01723 Wilsdruff

MASSTAB:

1 : 500

PLAN NR:

01

PLANUNGSSTUFE:

2. Vorentwurf

PLANTITEL:

LAGEPLAN