

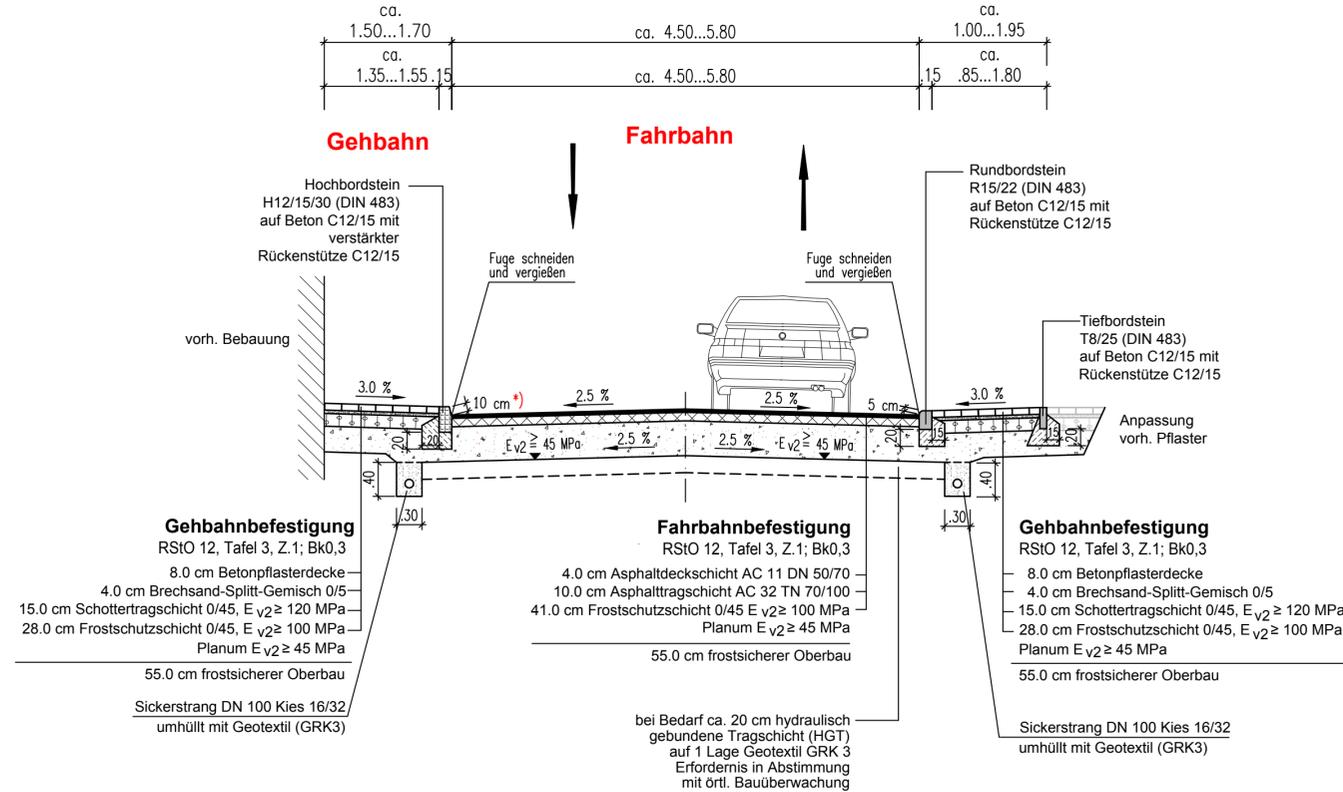


Schenkgasse
ca. Station 0+005 bis ca 0+030

Schenkgasse
ca. Station 0+037.50 bis Bauende

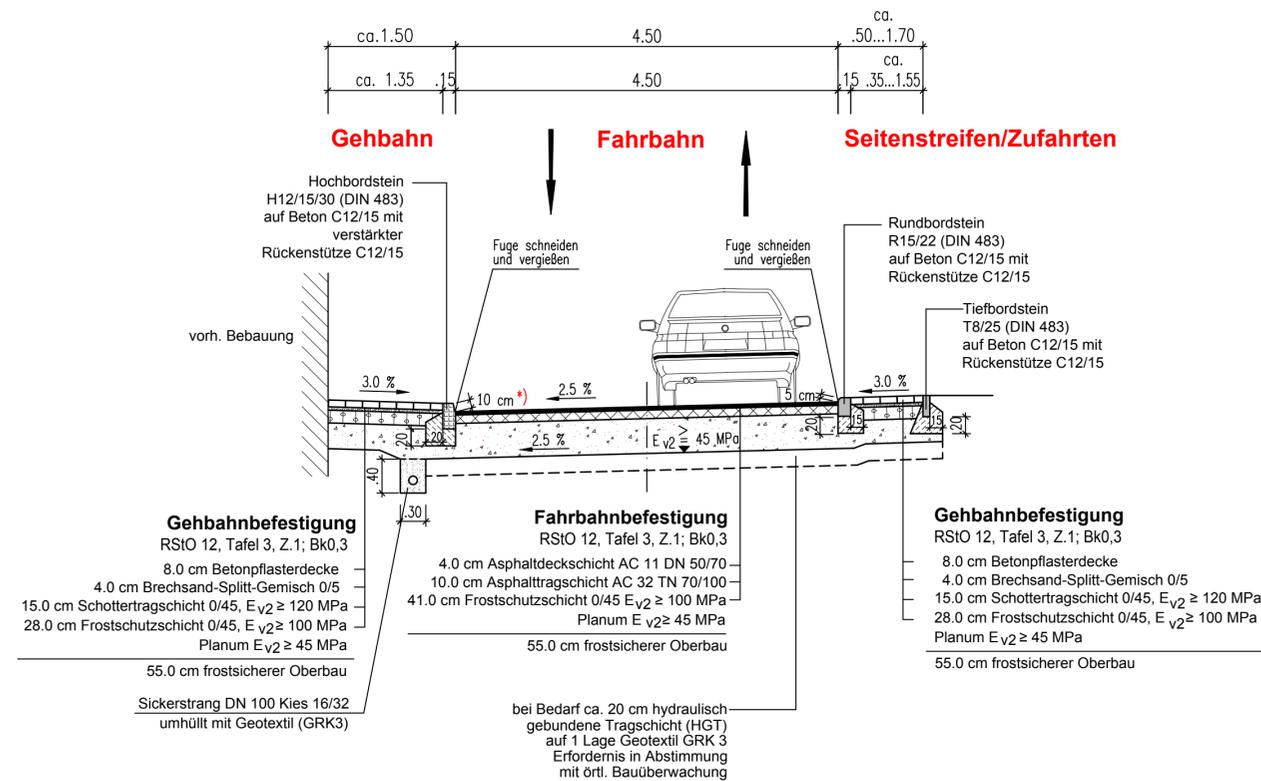

im Bereich von Grünflächen

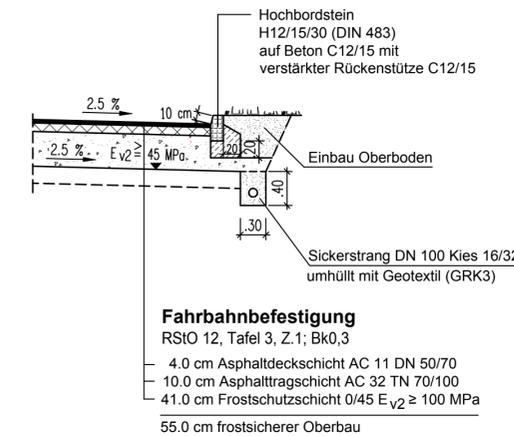

*) - im Bereich von Ausrundungsbereichen
Rundbord mit 3 cm Bordanschlag
- im Bereich von Grundstückszufahrten
Rundbord mit 5 cm Bordanschlag

ENTWURFSPLANUNG

Ingenieurbüro John & Stolze GmbH Beratende Ingenieure Brühlwallstraße 9, 99084 Erfurt Tel: 0361 / 779232-0 Fax: 0361 / 779232-5 Internet: www.john-stolze.de E-Mail: ib@john-stolze.de	Datum	Zeichen	
	bearbeitet:	Jan.'16	Sto.
	gezeichnet:	Jan.'16	Re.
	geprüft:	Jan.'16	

Nr.	Art der Änderung	Datum	Zeichen

Erfurt LANDESHAUPTSTADT THÜRINGEN Stadtverwaltung Tiefbau- und Verkehrsamt Steinplatz 1 99085 Erfurt TEL.: 0361/655-0	Unterlage:
	Blatt-Nr.: 3

Maßnahmebezeichnung:	Unterlagenbezeichnung:
Ortsentwässerung Alach	Straßenquerschnitte
Kanalbau Am Plan / Schenkgasse	- Schenkgasse -
Teilobjekt: Straßenbau	

TVA-Objekt-Nr.: 66-1053-93	Projekt-Nr.: 505-15	Maßstab: 1 : 50
----------------------------	---------------------	-----------------

aufgestellt und geprüft:	bestätigt:
Erfurt, den	Erfurt, den
	Vorabzug
Tiefbau- und Verkehrsamt Abteilung Bau	prüfende Stelle / Fachabteilung / Fachamt