

Verfahrensvermerke zur Veränderungssperre VS025
für den Geltungsbereich des Bebauungsplans
LIA278 "Auf der Grossen Mühle/ Hinter den Wänden/ Hinterm Gasthofe"

- Rechtsgrundlagen**
1. **Baugesetzbuch (BauGB)** in der Fassung der Bekanntmachung vom 23. September 2004 (BGBl. I S.

Stand: 26.10.2015

Die Satzung über die Anordnung der Veränderungssperre VS025 für den Geltungsbereich des Bebauungsplanes LA278 "Auf der Grossen Mühle/ Hinter den Wänden/Hinterm Gasthofe" ist gemäß § 21 Abs. 3 Satz 1 ThürKO der Rechtsaufsichtsbehörde mit Schreiben vom vorgelegt worden.

Die Übereinstimmung des textlichen und zeichnerischen Inhalts dieser Veränderungssperre VS025 mit dem Willen der Stadt Erfurt sowie die Einhaltung des gesetzlich vorgeschriebenen Verfahrens zum Erlass dieser Satzung werden bekundet.

Ausfertigung


Landeshauptstadt Erfurt

Die VSQ205 wurde gemäß §§ 16 Abs. 2, 10 Abs. 3 BauBG i.V.m. § 21 Abs. 1 ThürKO im Amtsblatt der Stadt Erfurt Nr. vom vom dem Hinweis ortsüblich bekannt gemacht, dass die Satzung über die Anordnung der Veränderungssperre VSQ205 für den Geltungsbereich des Bebauungsplans LI-A278 "Auf der Grossen Mühle Hinter den Wänden/Hinterm Gasthofe" während der Öffnungszeiten des Bauinformationsbüros der Stadtverwaltung Erfurt von jedermann eingesehen werden kann. Mit dieser Bekanntmachung wurde die Veränderungssperre VSQ205

Rechtsverbindlich

Oberbürgermeister

LEGENDE

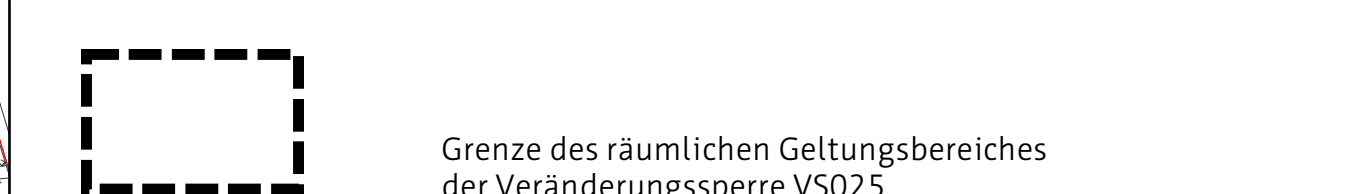

 Grenze des räumlichen Geltungsbereiches
der Veränderungssperre VS025


Stand der ALK: 14.02.2015

Planverfasser: Amt für Stadtentwicklung und Stadtplanung
Lübkestr. 24, 69200 Erfurt

Veränderungssperre VS025

für den Geltungsbereich der 1. Änderung
des Bebauungsplanes LIA278
"Auf der Grossen Mühle/Hinter den Wänden/
Hinterm Gasthofe"

Erfurt
LANDESHAUPTSTADT
THÜRINGEN
Stadtverwaltung

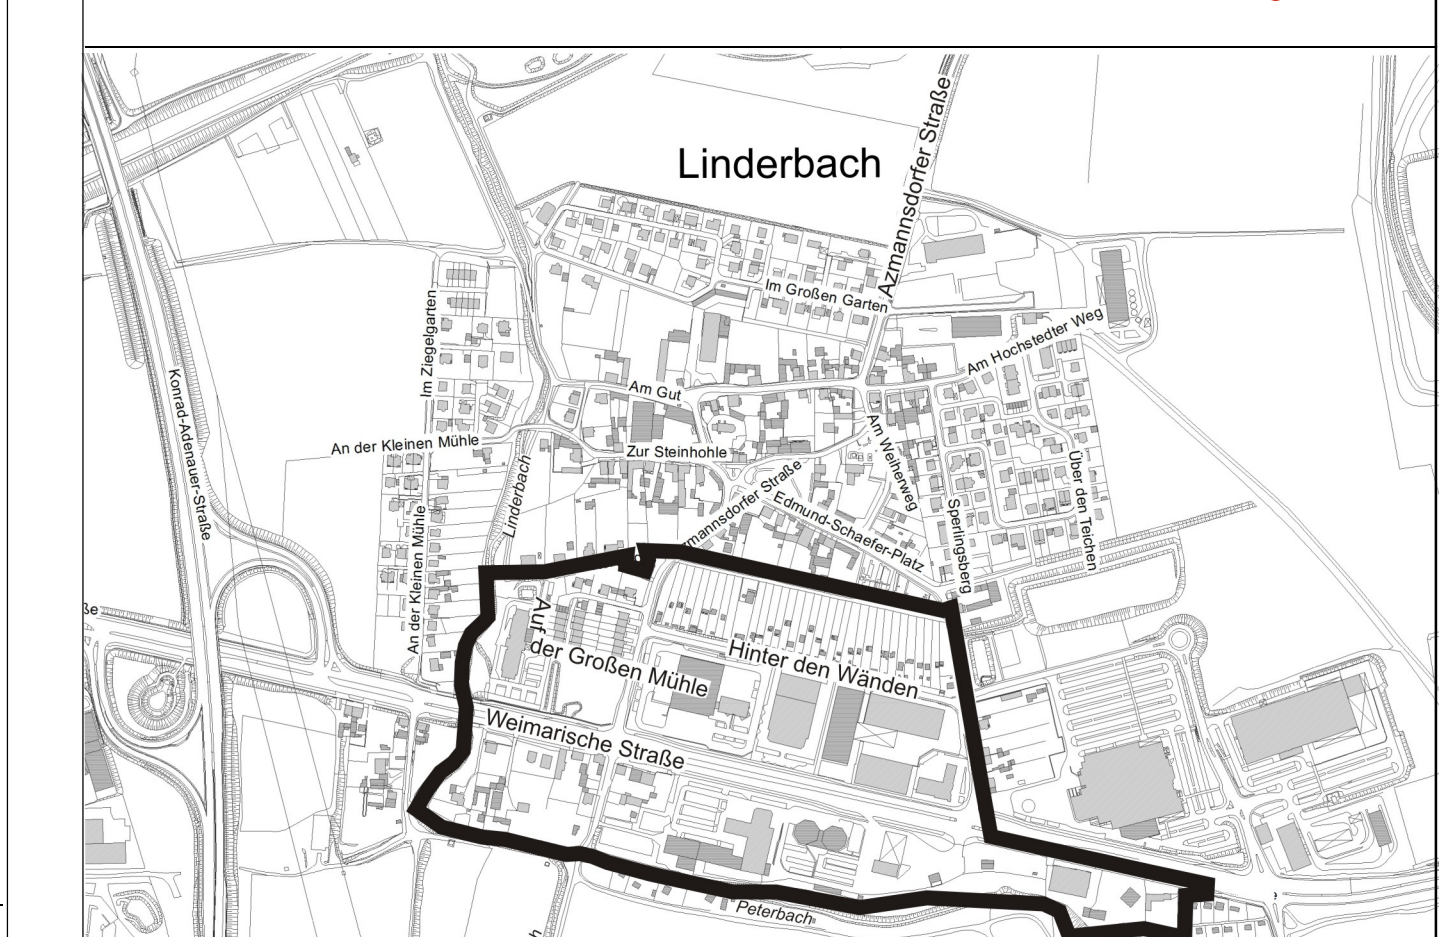

Maßstab: 1 : 1000	Datum: 20.01.2016	Planausschnitt unmaßstäblich	Nachdruck oder Vervielfältigung verboten
-------------------	-------------------	------------------------------	--