


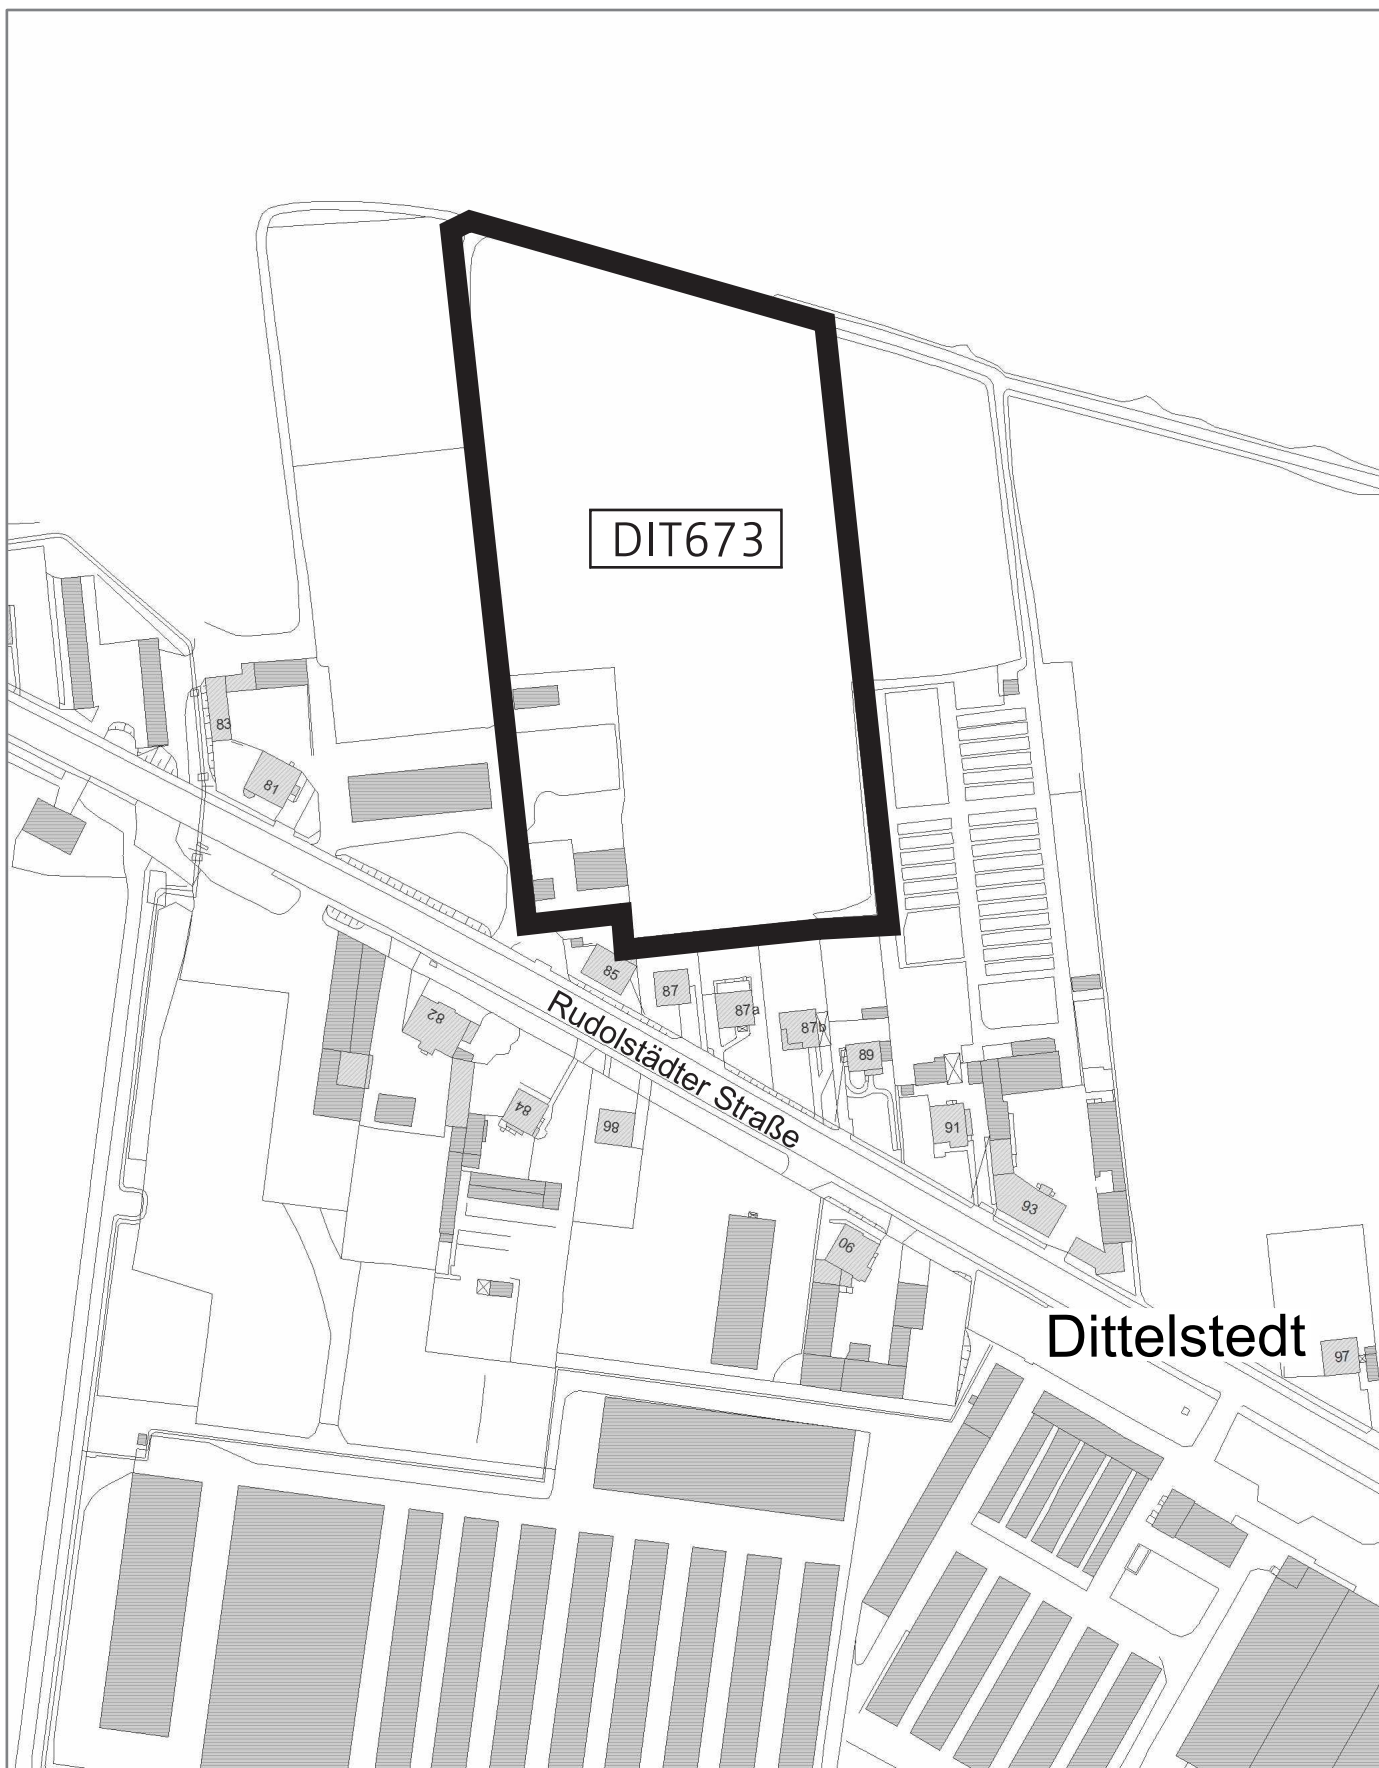

Vorhabenbezogener Bebauungsplan DIT673

“Caravan- und Campingplatz Dittelstedt”
-Einleitungsbeschluss