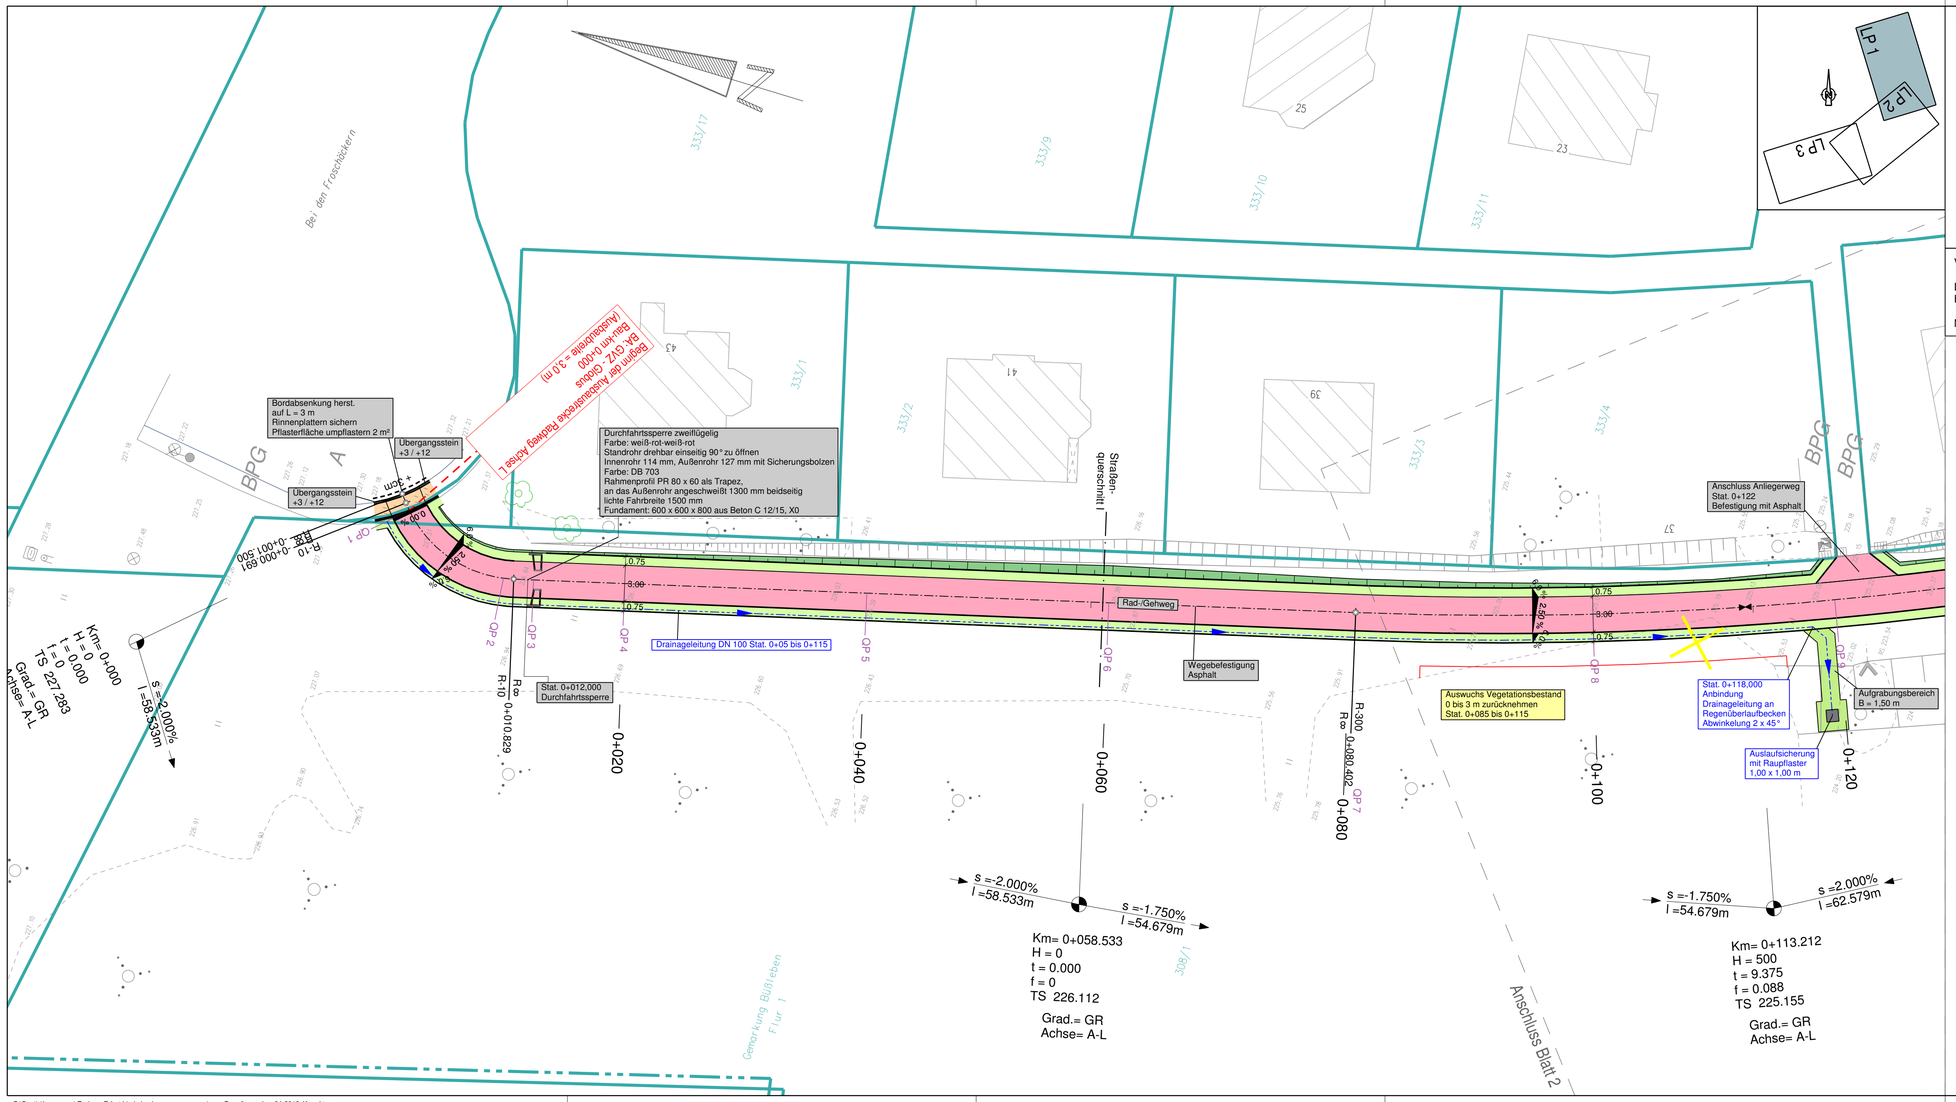

Legende

- Herstellung Lichtraumprofil
- Radweg mit Bankett
- Dammböschung
- Einschnittböschung
- Entwässerungsmulde
- Pflasterzeile
- 2,5 % — Querneigung Rad-/Gehweg
- Hochpunkt in der Achse
- Tiefpunkt in der Achse
- H = 8000; -0,580 %; 0,800 %; L = 250,167 m; L = 367,250 m — Neigungsbrechpunkt mit Angabe von Gefälle (-) / Steigung in %, Länge der Gefälle-/ Steigungsstrecke und Halbmesser
- Baumschutz
- Rückbau/Rodung

Vermessung: Ingenieurvermessung GEOMET GmbH

Lagebezug: ETRS89/UTM32
Höhenbezug: NHN

Messdatum: 10./20.10.2014

AUSFÜHRUNGSPLANUNG

Planungsbüro: INGENIEURBÜRO PROWA Beratende Ingenieure		Datum	Zeichen
	bearbeitet:	05/2016	Lesemann
	gezeichnet:	05/2016	Seifert
	geprüft:	05/2016	

Nr.	Art der Änderung	Datum	Zeichen

Auftraggeber:
Erfurt
LANDESHAUPTSTADT THÜRINGEN
Stadtverwaltung
Tiefbau- und Verkehrsamt
Steinplatz 1
99085 Erfurt TEL.: 0361/655-0

Unterlage: 5.1
Blatt-Nr.: 1

Maßnahmebezeichnung:
Neubau Radweg Erfurt Linderbach
BA: Globus - GVZ

Unterlagenbezeichnung:
Lageplan
Achse L

TVA-Objekt-Nr.: **66-0418-66** Projekt-Nr.: **130-14136-40** Maßstab: 1 : 250

aufgestellt, geprüft und zur Bauausführung freigegeben:

Erfurt, den: .....

Tiefbau- und Verkehrsamt
Abteilung Bau

bestätigt:

Erfurt, den: .....

Tiefbau- und Verkehrsamt
Abteilung Straße/Brücke