


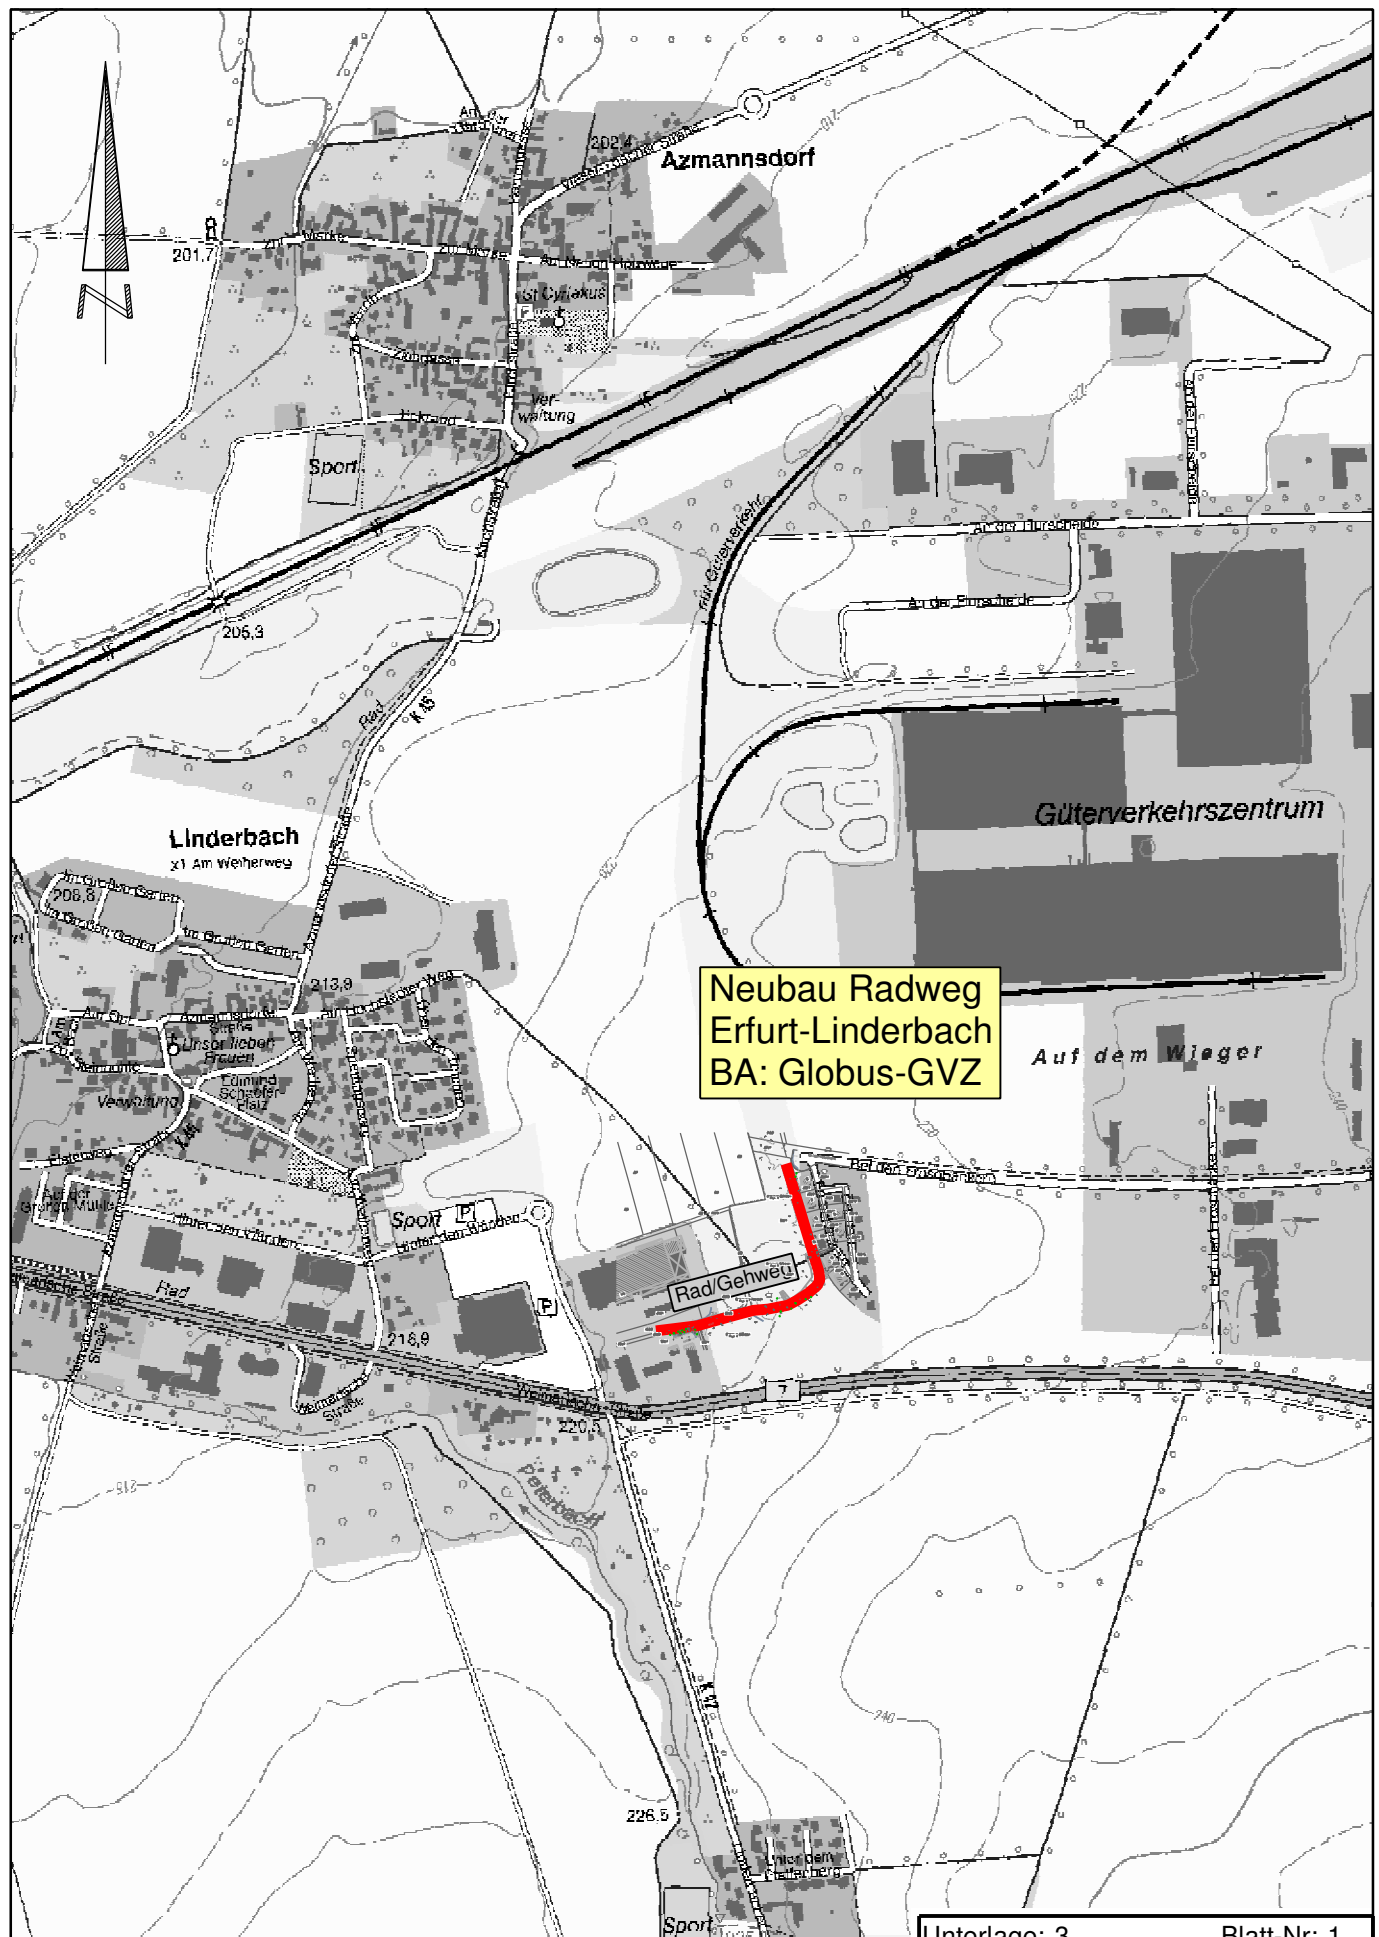

Neubau Radweg
Erfurt-Linderbach
BA: Globus-GVZ

Unterlage: 3	Blatt-Nr: 1
Übersichtslageplan Neubau Radweg Erfurt-Linderbach BA: Globus - GVZ	
Maßstab:	1 : 10.000
Aufgestellt:	Erfurt , den
Gesehen:	

DS 0743/16 - Anlage 2