


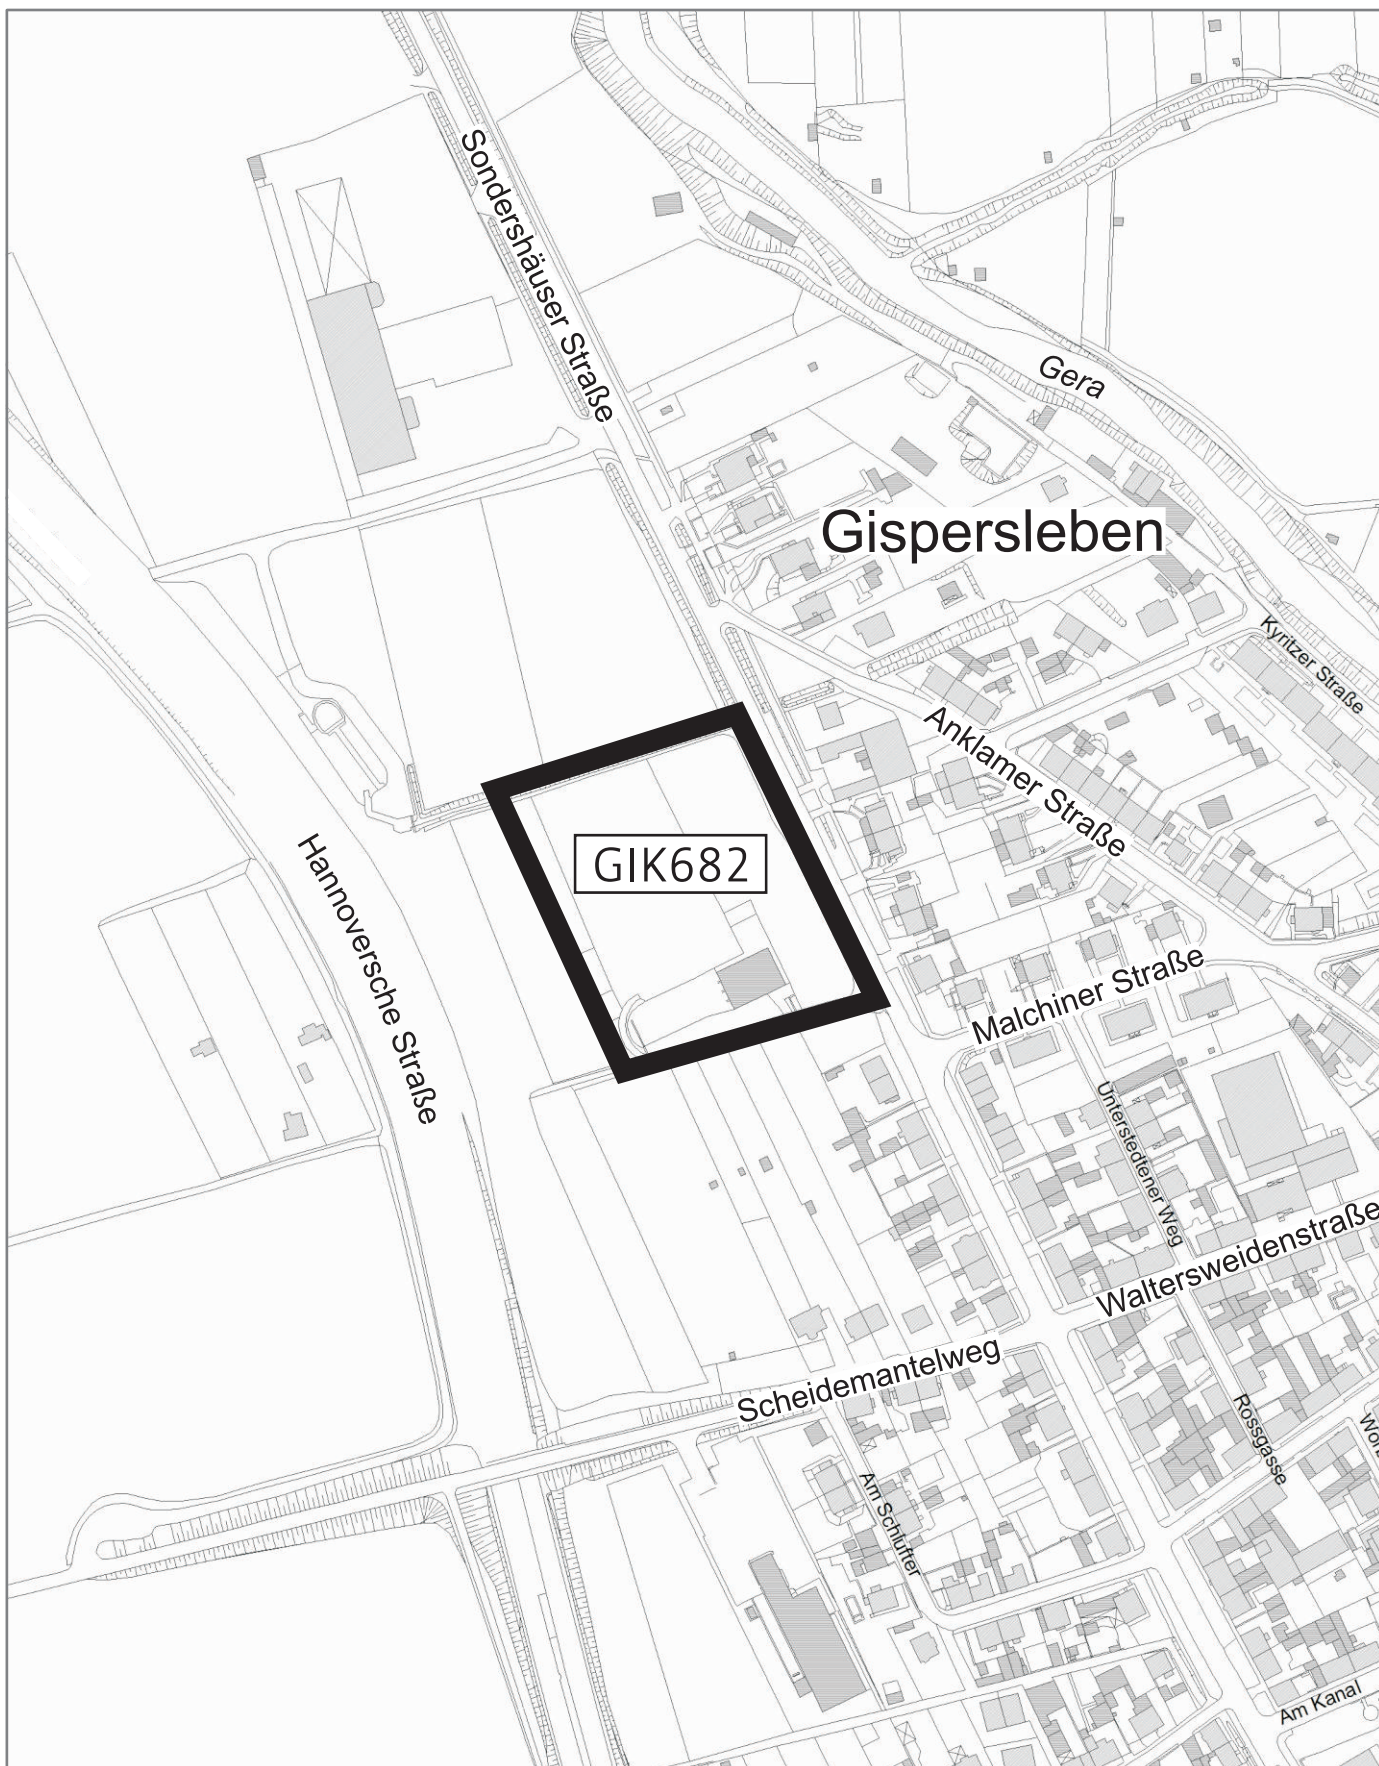

Vorhabenbezogener Bebauungsplan GIK682

“Verlagerung und Neubau eines Einzelhandelmarktes
an der Sondershäuser Straße“