
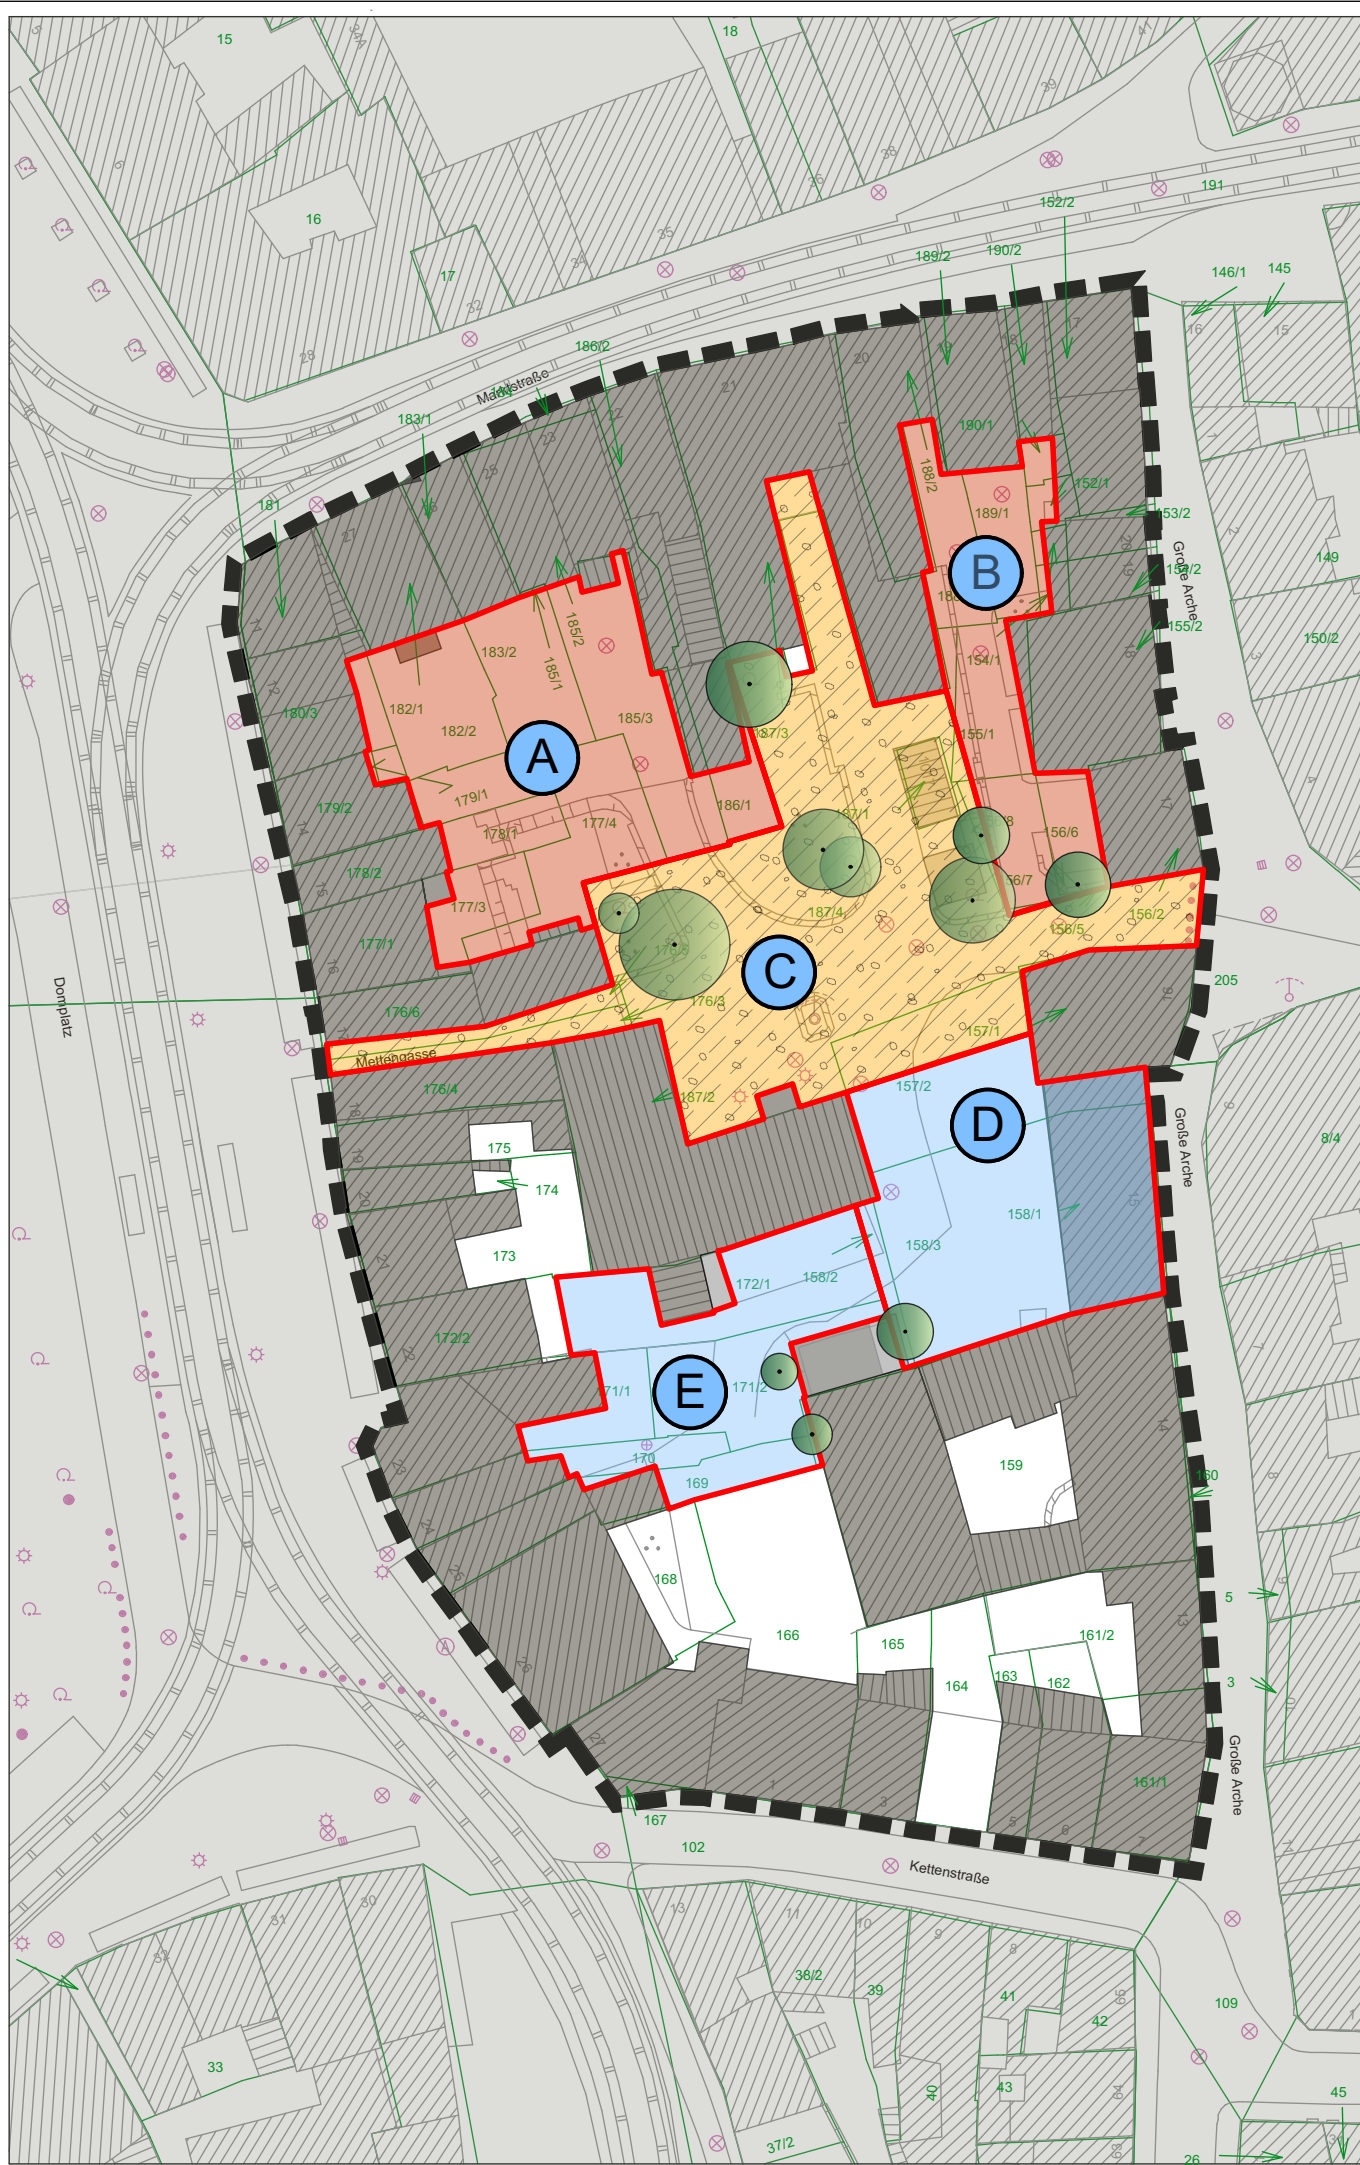


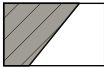

Sanierungsziele

- A** Bereich A - Grundstücksregelung, Sicherung der öffentl. Erschließung, Umlegung, Neuordnung ebenerdiges Parken
- B** Bereich B - Grundstücksregelung, Sicherung der öffentl. Erschließung, Umlegung, Neuordnung ebenerdiges Parken
- C** Bereich C - Grundstücksregelung, Umlegung, Aufwertung der öffentl. Freiflächen, Steigerung der Aufenthalts- u. Grünflächenqualität, Ausschluss Parken
- D** Bereich D - Grundstücksregelung, Sicherung der öffentl. Erschließung, Rettungswege, Neubebauung Blockrand prüfen, Neuordnung ebenerdiges Parken
- E** Bereich E - Grundstücksregelung, Sicherung der öffentl. Erschließung, Rettungswege, Neuordnung ebenerdiges Parken

Hinweise

-  Geltungsbereich Bebauungsplan "Arche" EFM 099
-  Gebäudebestand
-  Baumbestand
- Kartengrundlage Amt für Geoinformation und Bodenordnung / Nachdruck oder Vervielfältigung verboten

Bebauungsplan EFM 099
"Arche" 1. Änderung

Sanierungsziele

Erfurt
LANDESHAUPTSTADT
THÜRINGEN
Stadtverwaltung

Kartengrundlage: Stadtgrundkarte
Amt für Geoinformation und Bodenordnung

Maßstab: 1 : 750

Datum: 19.09.2016

Dezernat Stadtentwicklung, Bau, Verkehr und Liegenschaften
Amt für Stadtentwicklung und Stadtplanung