


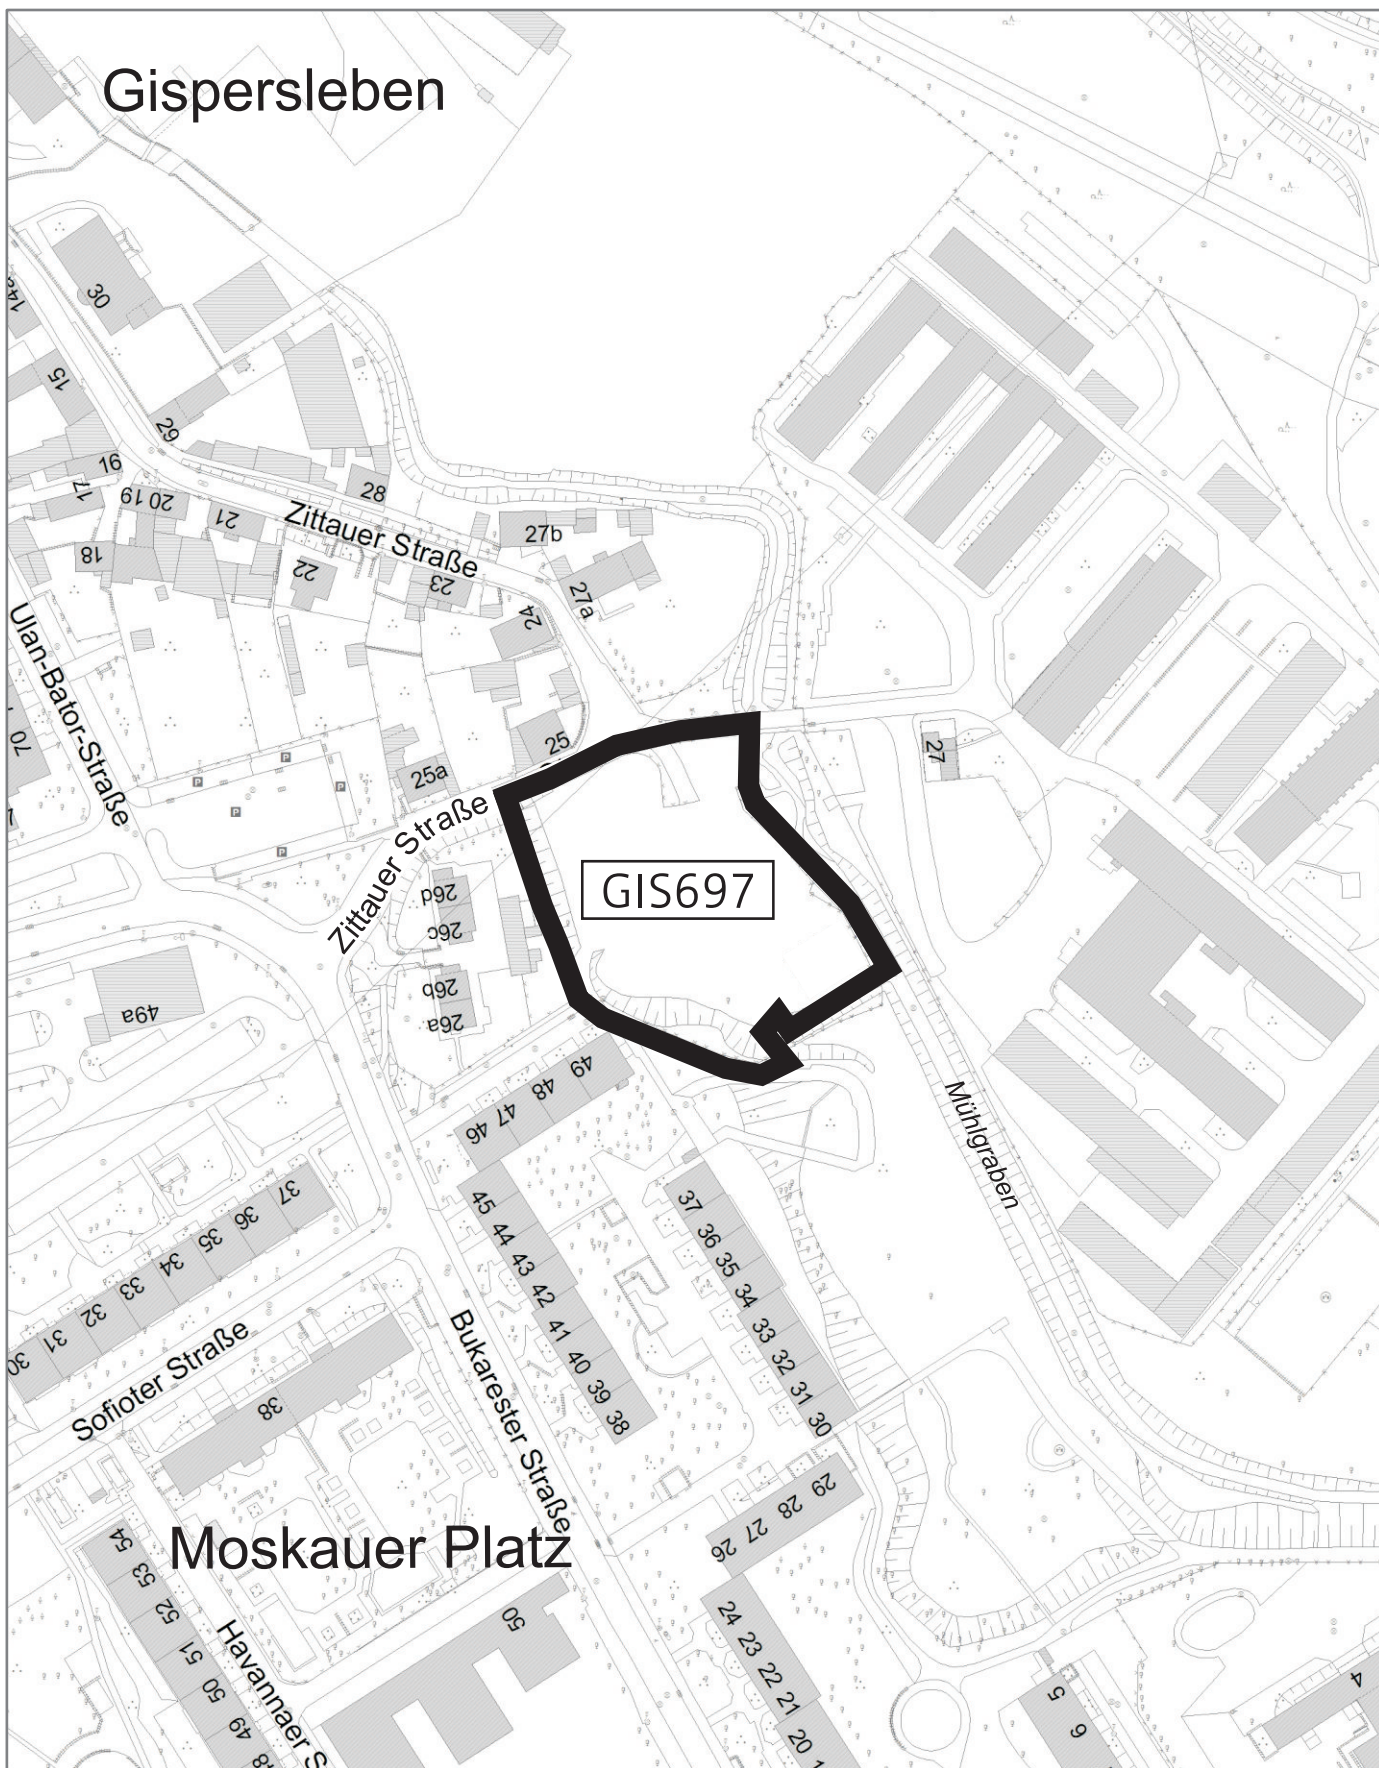

Vorhabenbezogener Bebauungsplan GIS697

“Wohnanlage Zittauer Terrassen“