


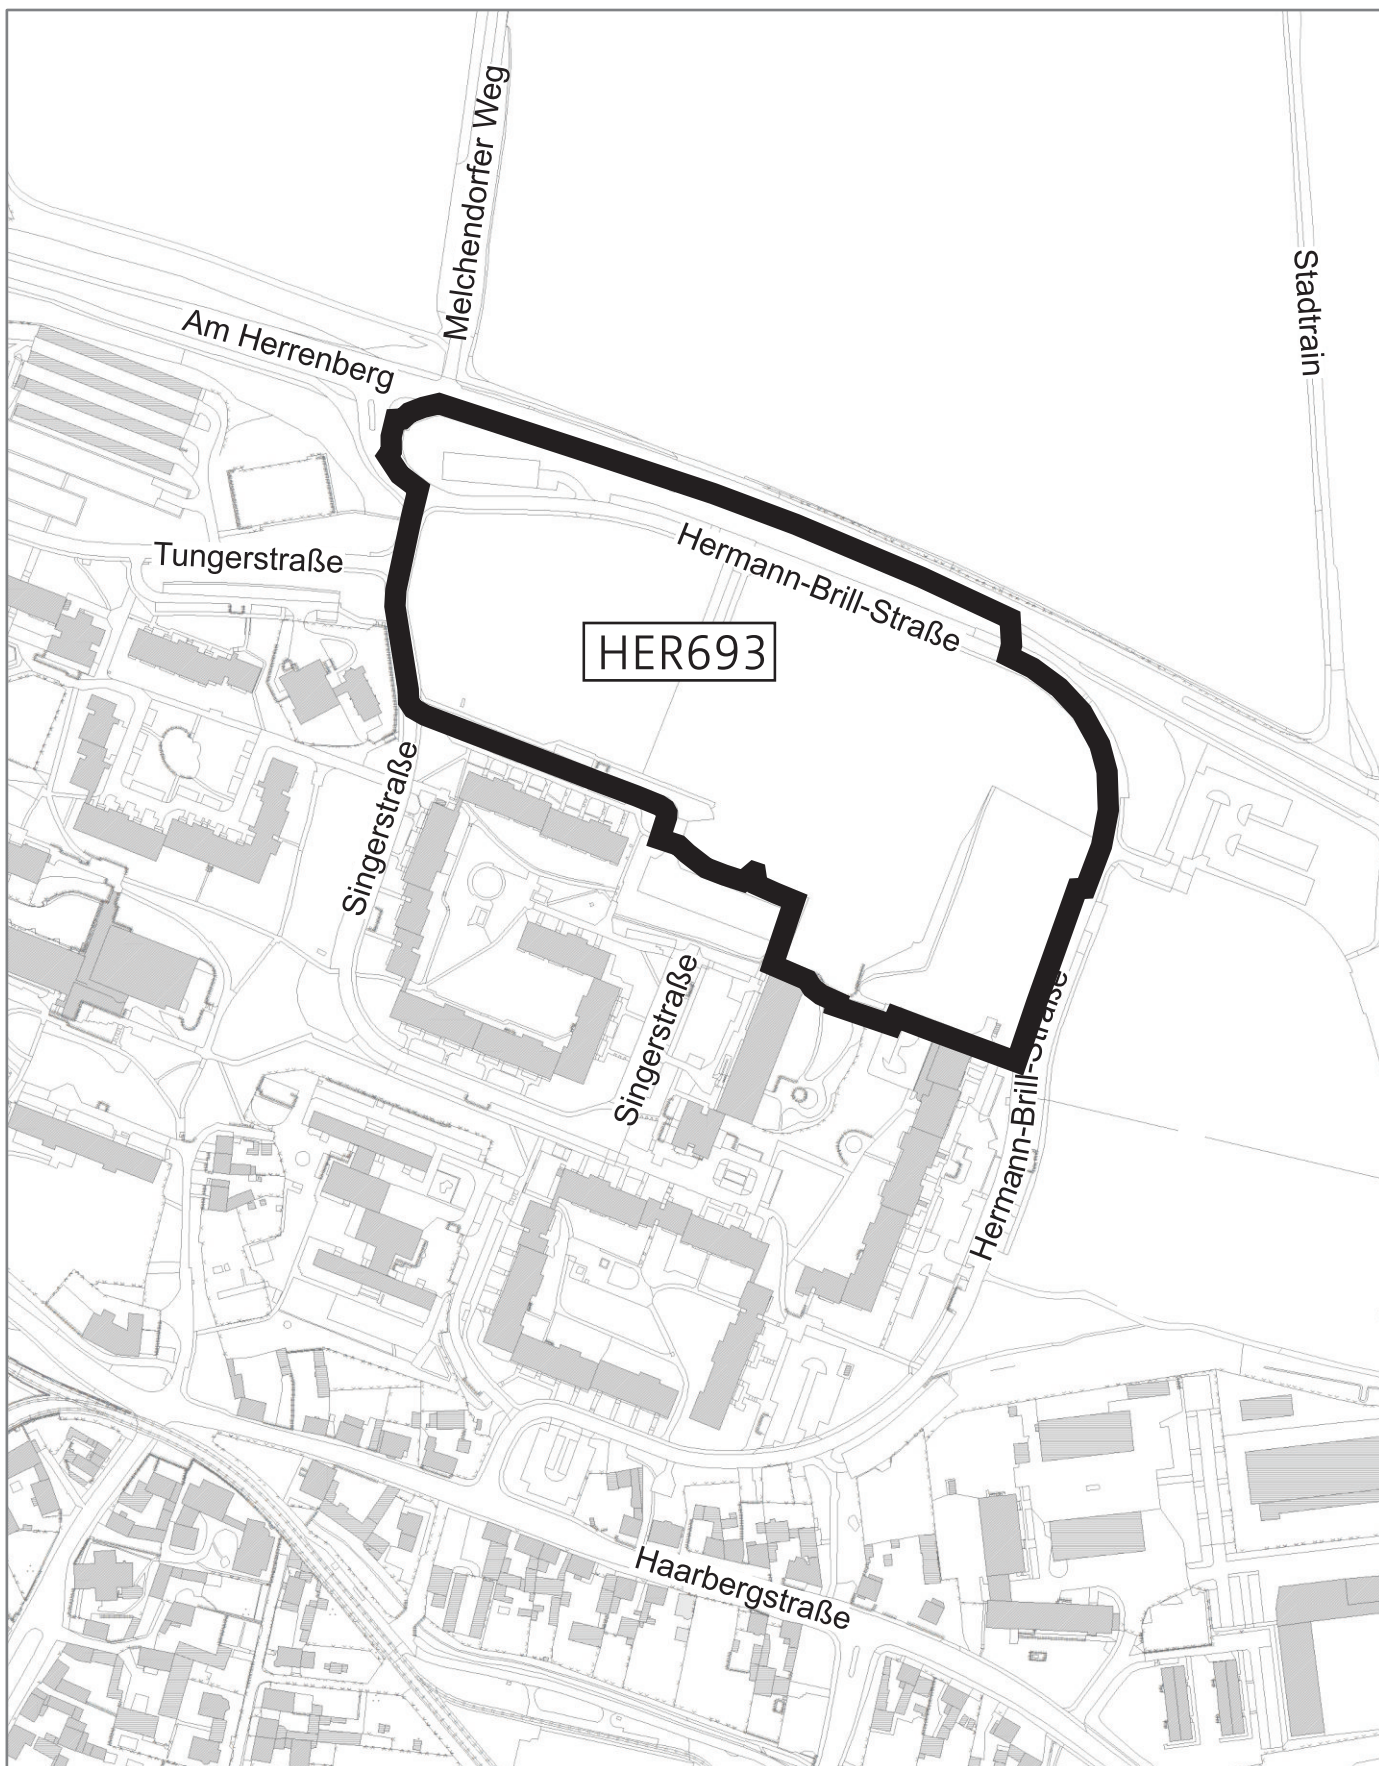

Bebauungsplan HER693

“Wohngebiet Singerstraße/Hermann-Brill-Straße“