


Teil A1 - Planzeichnung

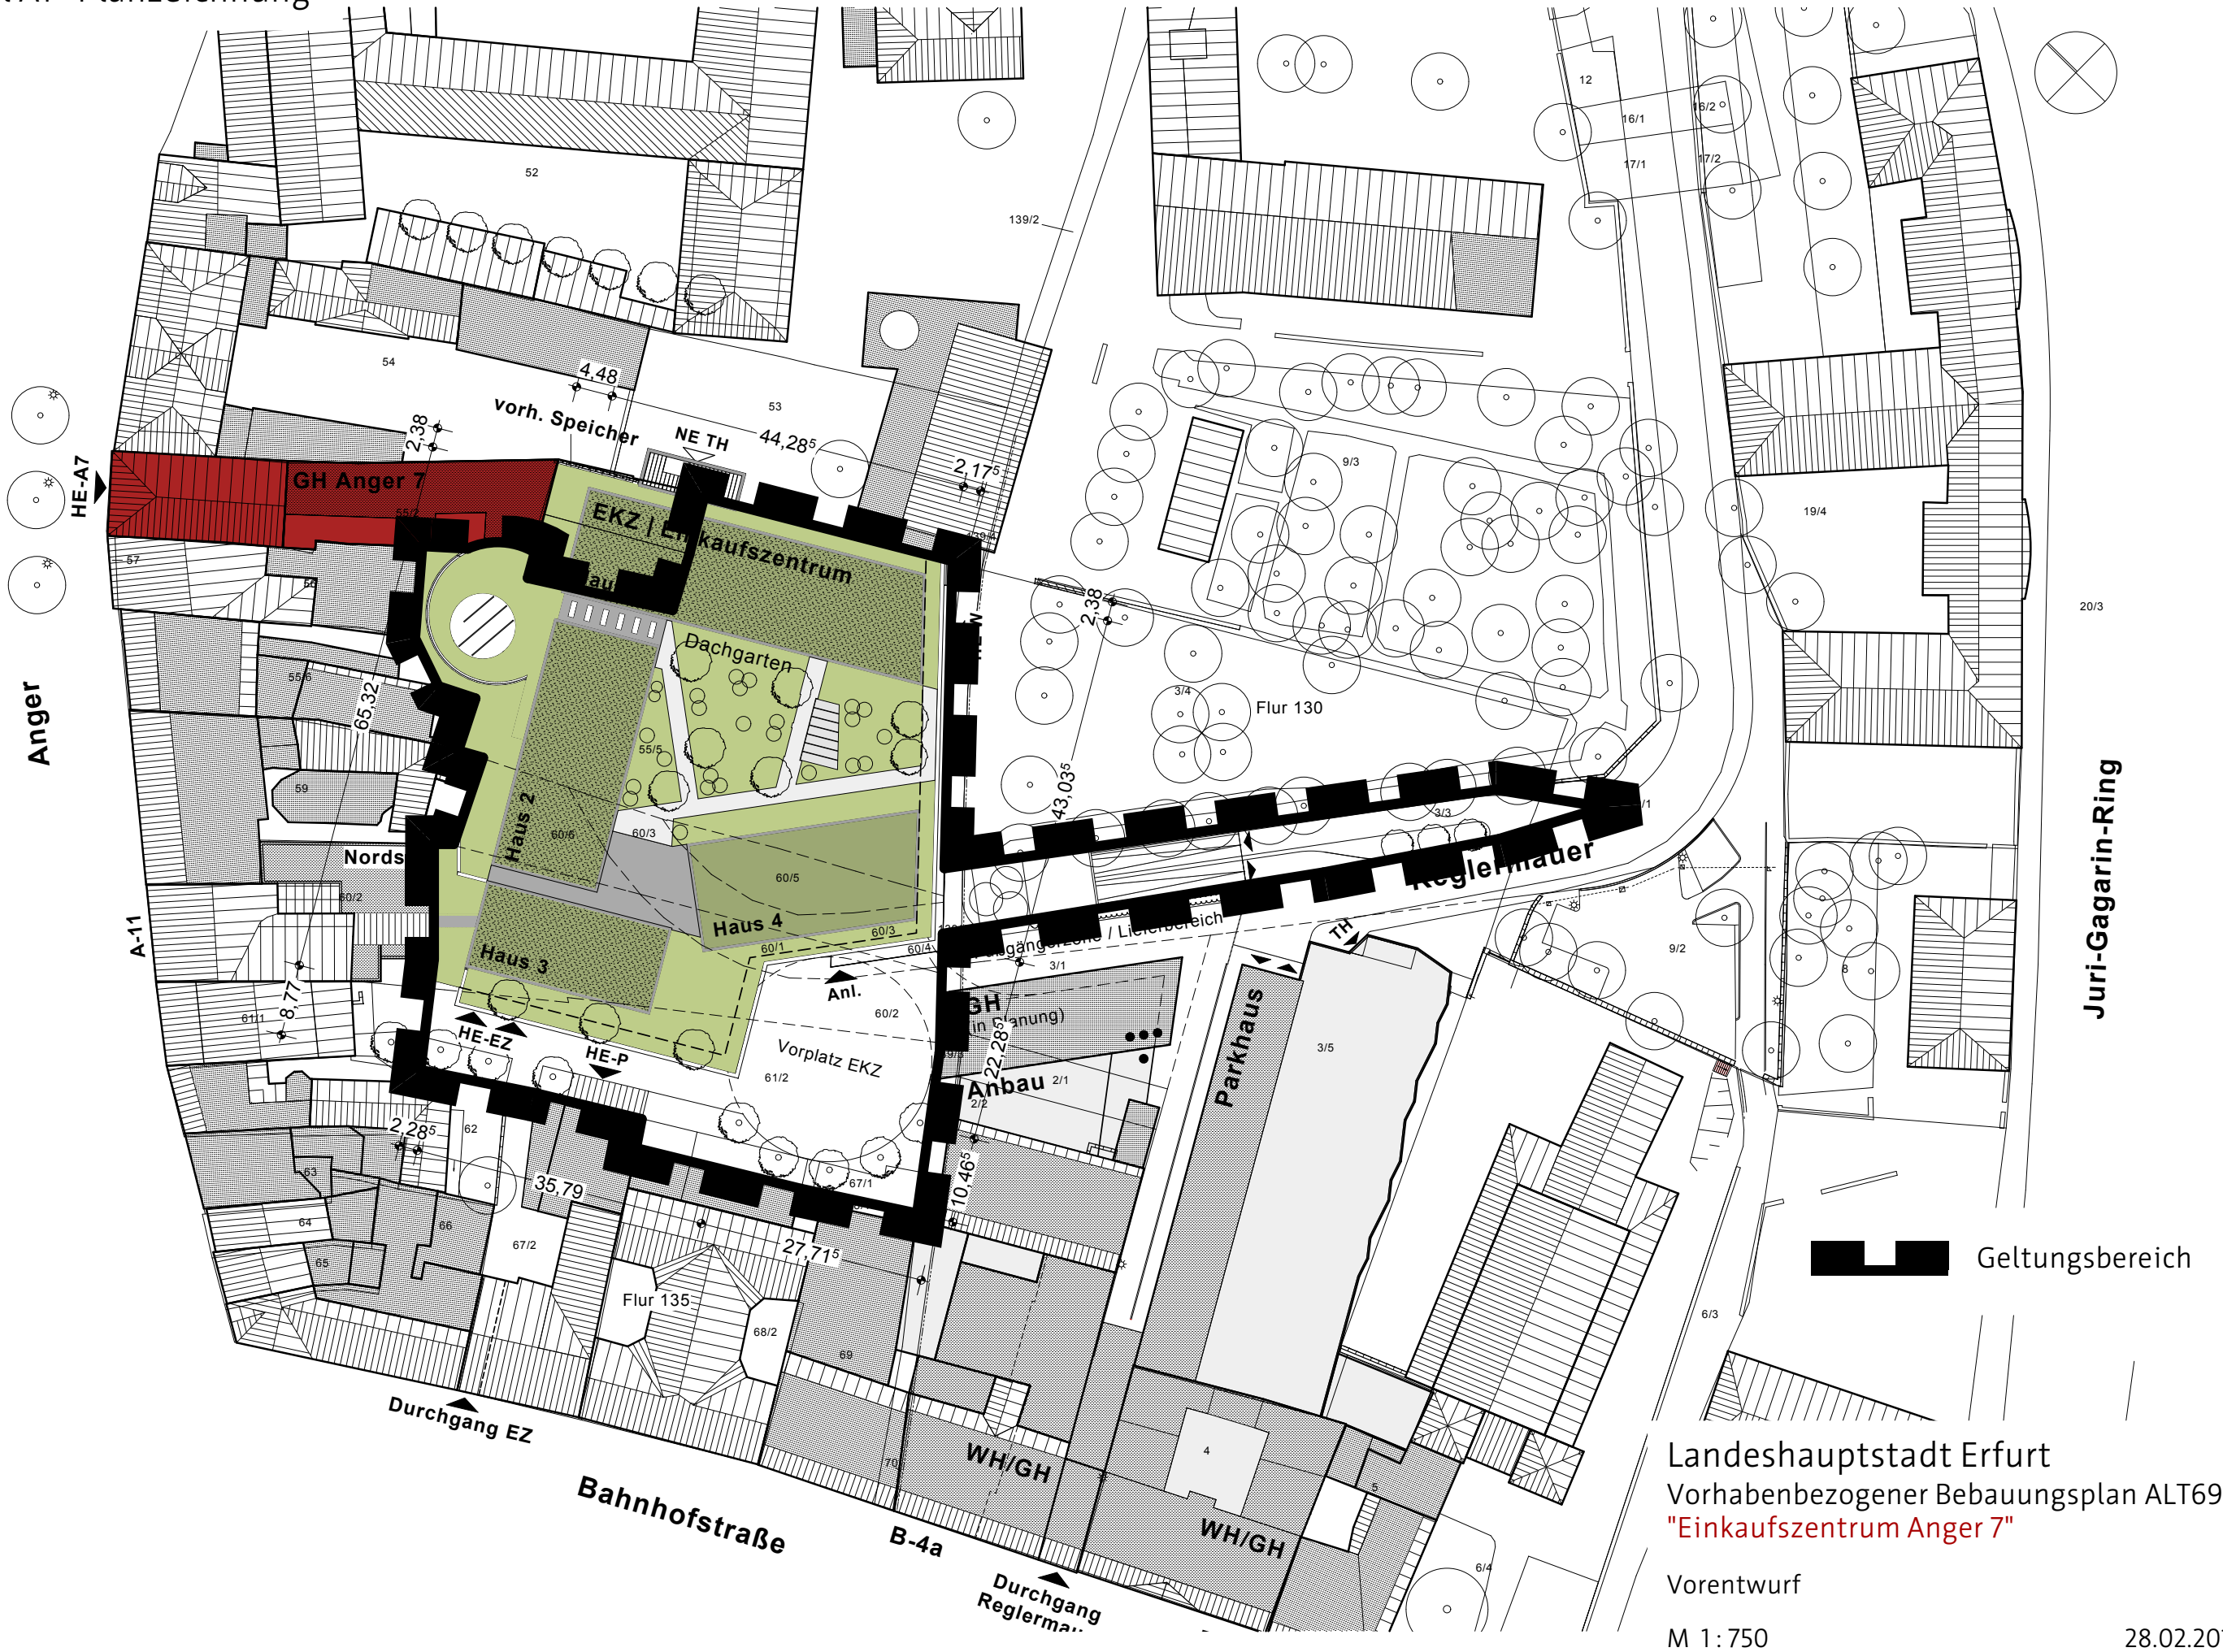

Landeshauptstadt Erfurt
Vorhabenbezogener Bebauungsplan ALT698
"Einkaufszentrum Anger 7"

Vorentwurf

M 1:750

28.02.2017

Teil A2 - Perspektive aus Südost



Landeshauptstadt Erfurt
Vorhabenbezogener Bebauungsplan ALT698
"Einkaufszentrum Anger 7"

Vorentwurf

28.02.2017