



VORABZUG

Nr.	Art der Änderung	Datum	Zeichen

Auftraggeber:

Anhöck & Kellner Massivhaus GmbH
Maximilian- Welsch- Straße 13, 99084 Erfurt

BV Brühl
Warsbergstraße/ Henning - Goede - Straße

Blatt Nr. **1**

	Datum	Zeichen
bearbeitet	01/17	Frie/Sp
gezeichnet	01/17	Sp
geprüft	01/17	Frie

Maßstab: **1 : 250**

- FREIANLAGENKONZEPTION -


Für die Planung:

Für den Auftraggeber:

Erfurt,

Büro für Garten- und Landschaftsplanung

Kartäuserstraße 59 99084 Erfurt
Tel.: 0361 - 789 26 44 / Fax: 0361 - 789 26 45

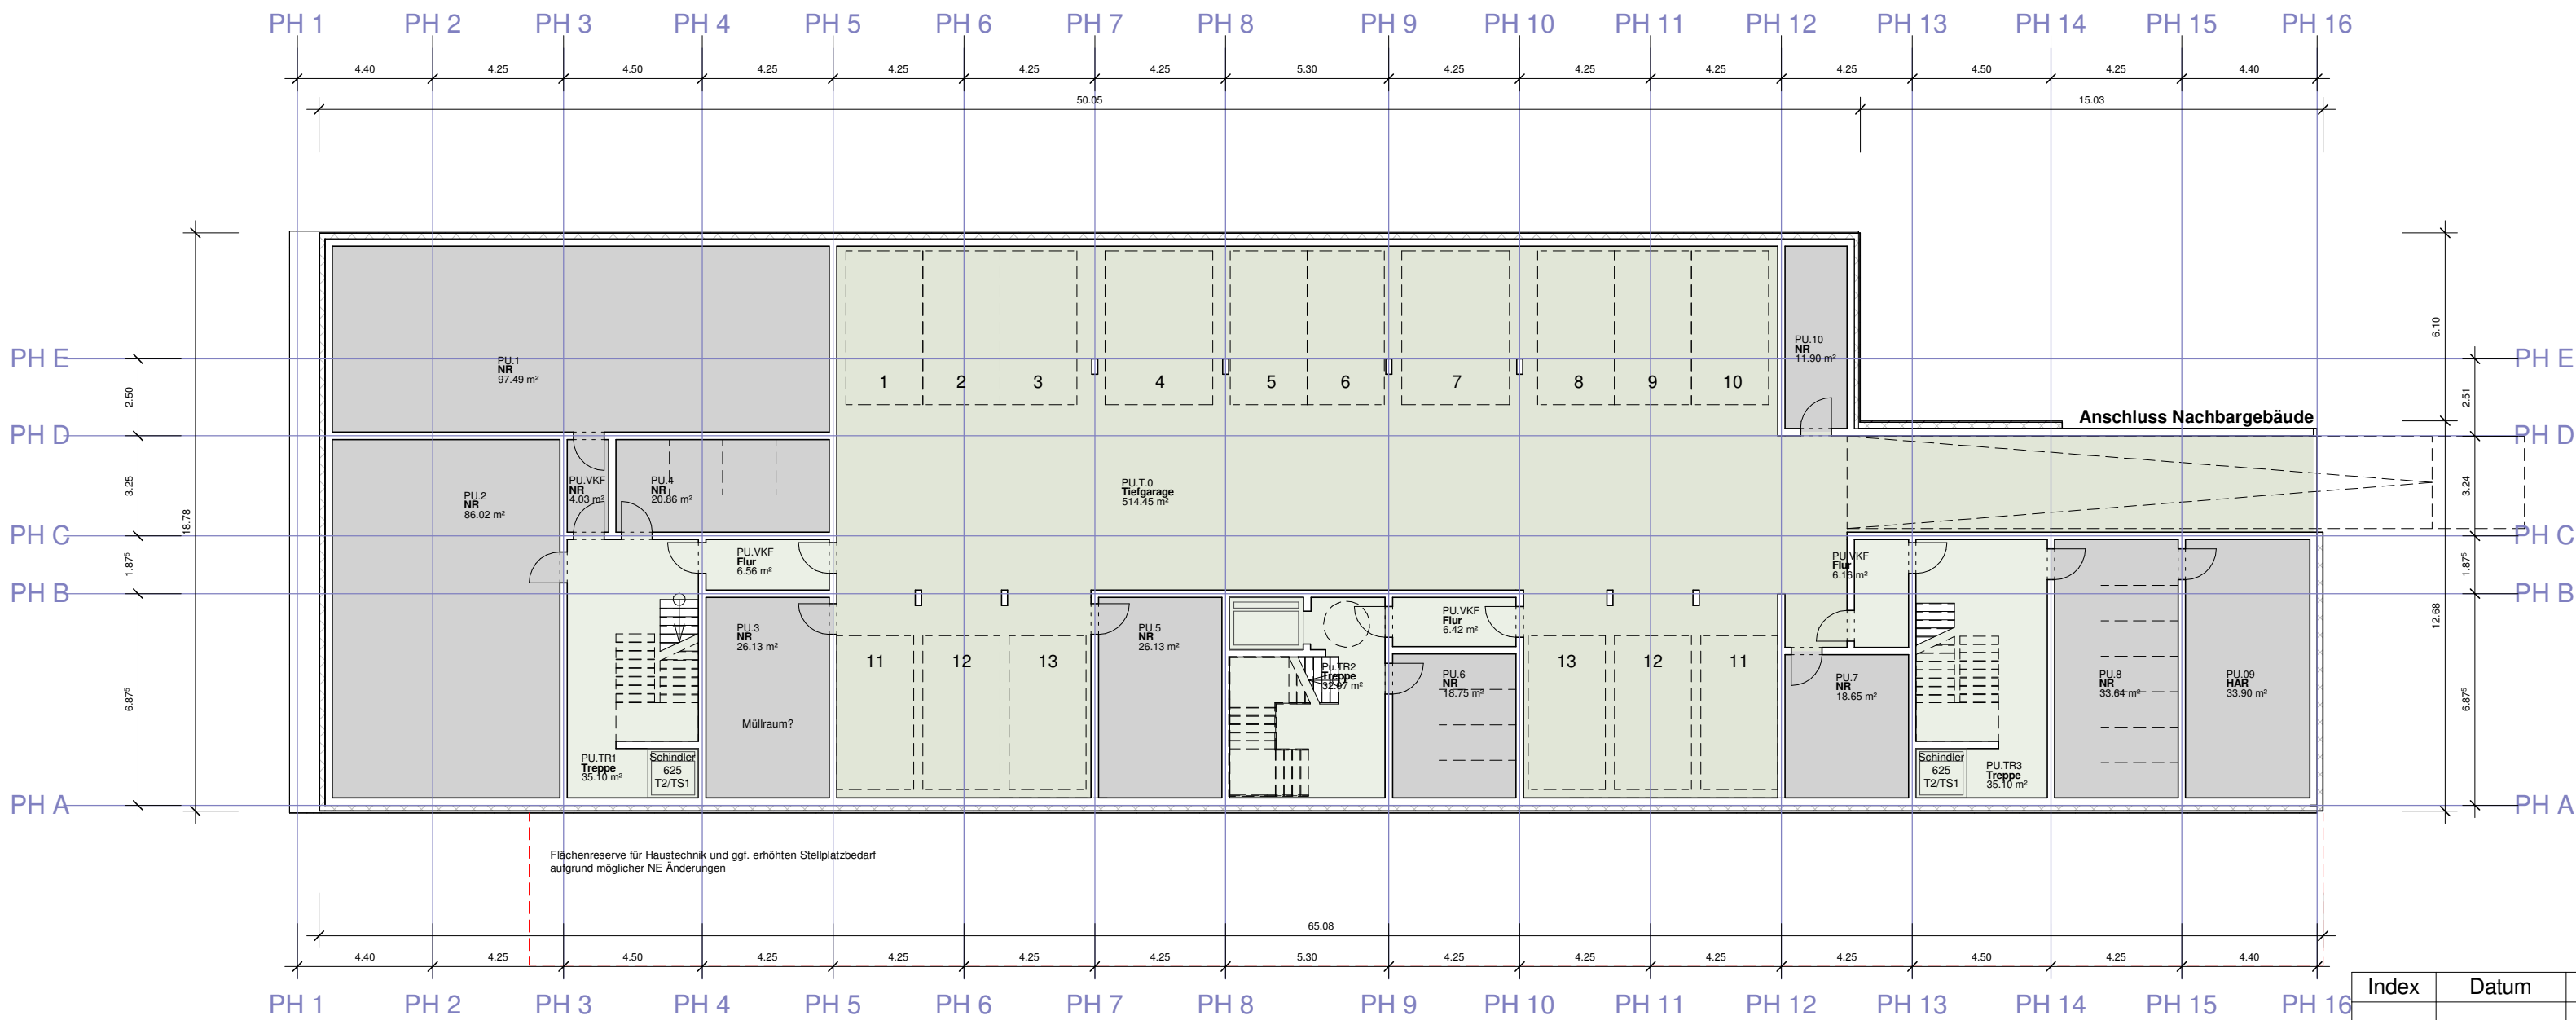

Index	Datum	Name	Änderung

Höhenlage +/-0.00 = OKFF EG Platzhaus = 199.6 m ü.NN

Bauvorhaben

Neubau Erfurt Brühl Süd

Bauherr

Anhöck & Kellner Massivbau
GmbH Maximilian- Welsch-
Straße 13 99084 Erfurt

Architekt:

THILLMANN
ARCHITEKTEN

Mainzer Strasse 93 | 56068
Koblenz
T: +49 (0)261 - 98 83 89 10
F: +49 (0)261 - 98 83 89 99
info@thillmann-architekten.de

Tragwerksplanung

NN

Fachingenieure

NN

Planinhalt

Platzhaus UG

Leistungsphase

Vorentwurf

Projektleitung

M. Thillmann

Nord:

Plannummer

470 - A - 1X - GR - U1 - 05

Vorabzug

Maßstab 1 : 200
Datum 07.02.2017
Blattgröße A2
Gezeichnet HB

Projektnr.

Gewerk

BA Bauteil


Planart

Plantyp

Lfd. Nr.

Index

Freigabe

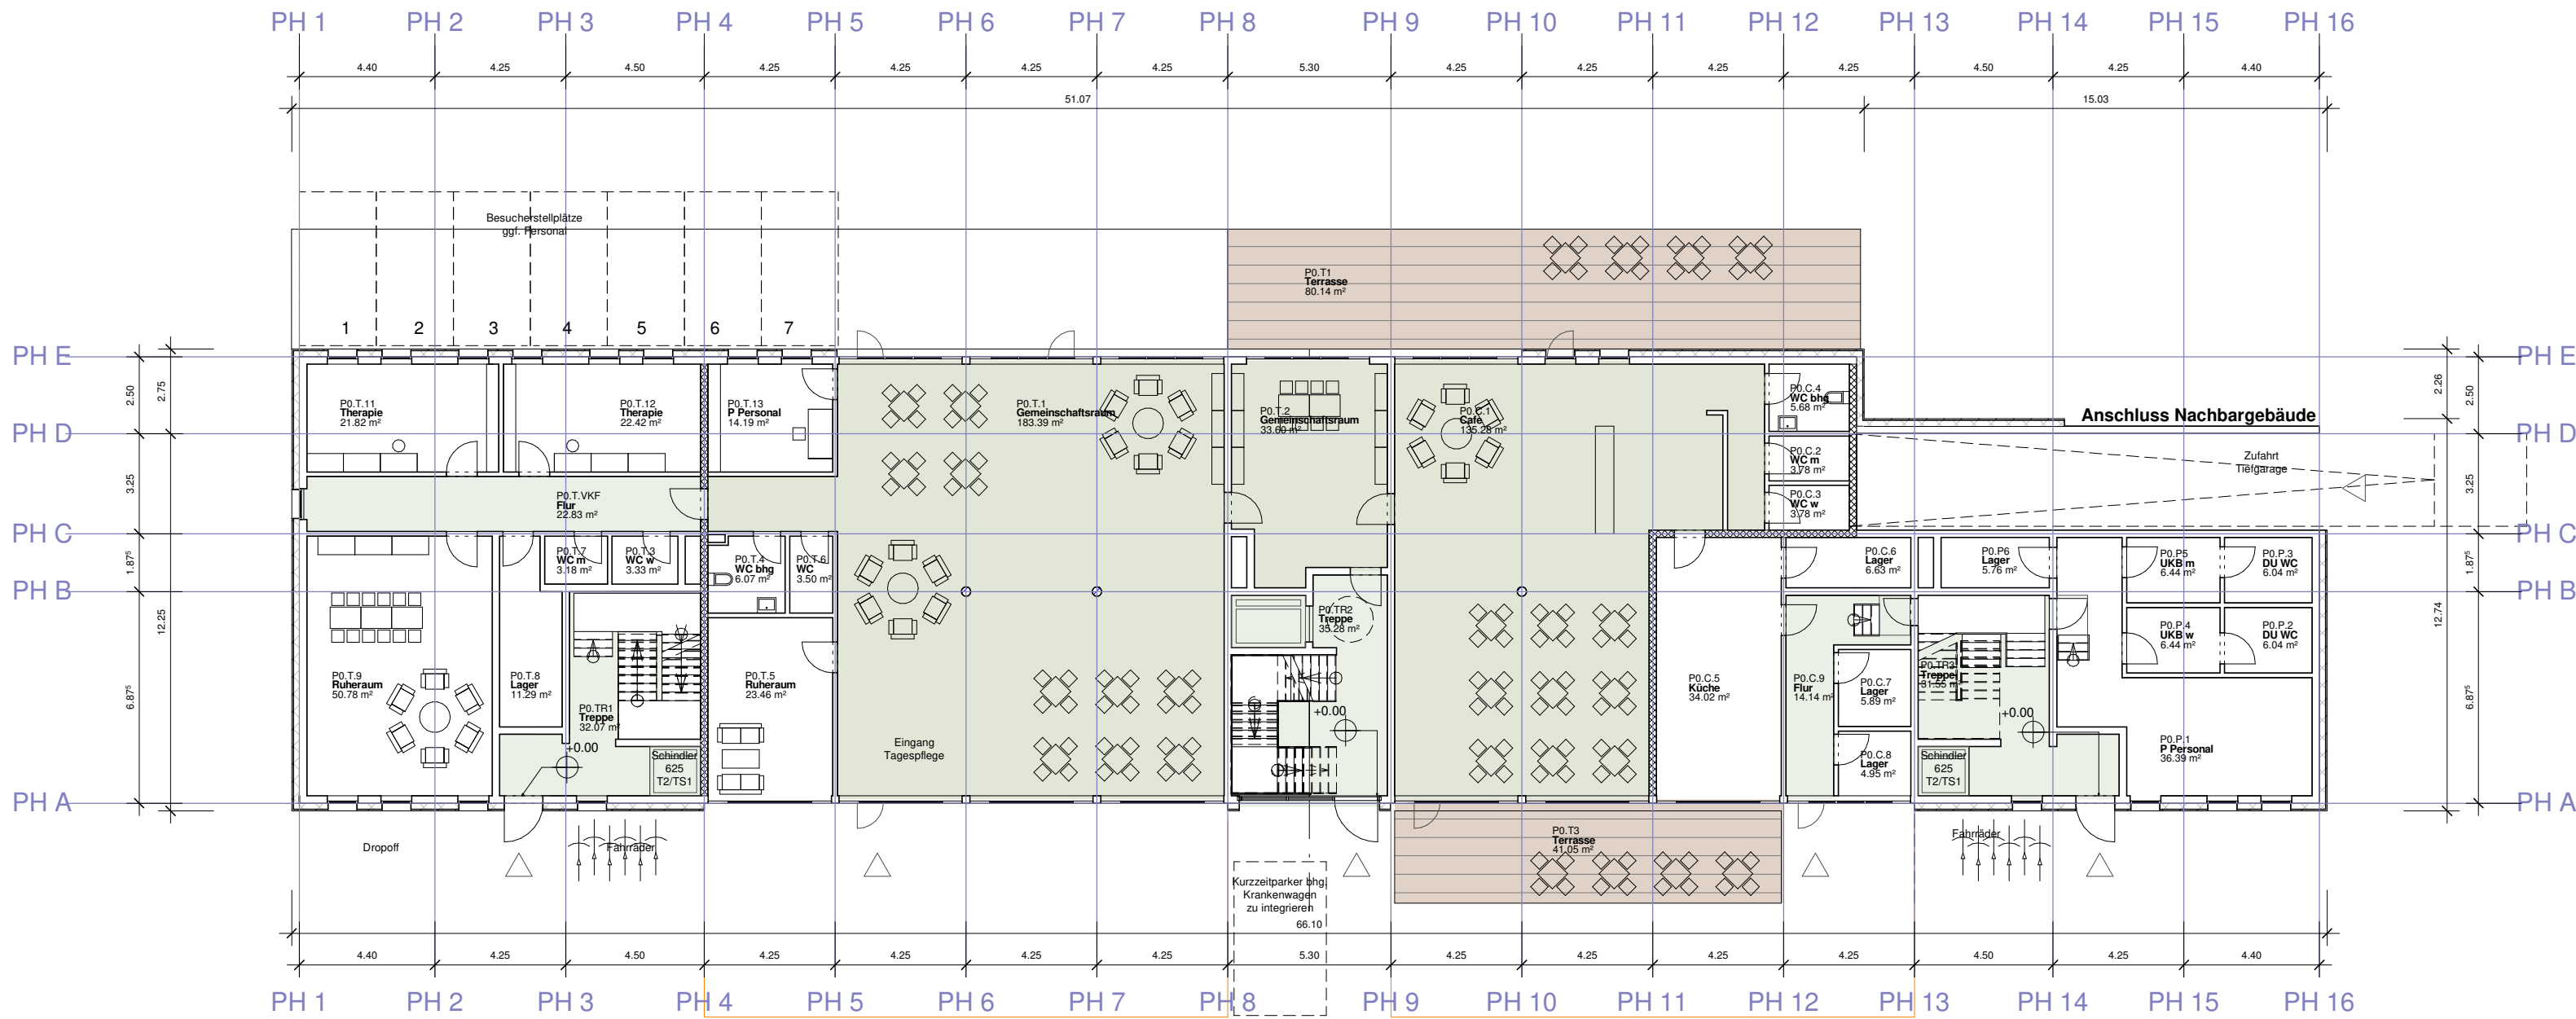

Index	Datum	Name	Änderung

Höhenlage +/-0.00 = OKFF EG Platzhaus = 199.6 m ü.NN

Bauvorhaben

Neubau Erfurt Brühl Süd

Bauherr

Anhöck & Kellner Massivbau GmbH Maximilian- Welsch-Straße 13 99084 Erfurt

Architekt:

THILLMANN
ARCHITEKTEN

Mainzer Strasse 93 | 56068 Koblenz
T: +49 (0)261 - 98 83 89 10
F: +49 (0)261 - 98 83 89 99
info@thillmann-architekten.de

Tragwerksplanung

NN

Fachingenieure

NN

Planinhalt

Platzhaus EG

Leistungsphase

Vorentwurf

Projektleitung

M. Thillmann

Nord:


Plannummer

470 - A - 1X - GR - 00 - 04

Vorabzug

Maßstab 1 : 200
Datum 07.02.2017
Blattgröße A2
Gezeichnet HB

Projektnr.	Gewerk	BA Bauteil	Planart	Plantyp	Lfd. Nr.	Index	Freigabe
------------	--------	------------	---------	---------	----------	-------	----------

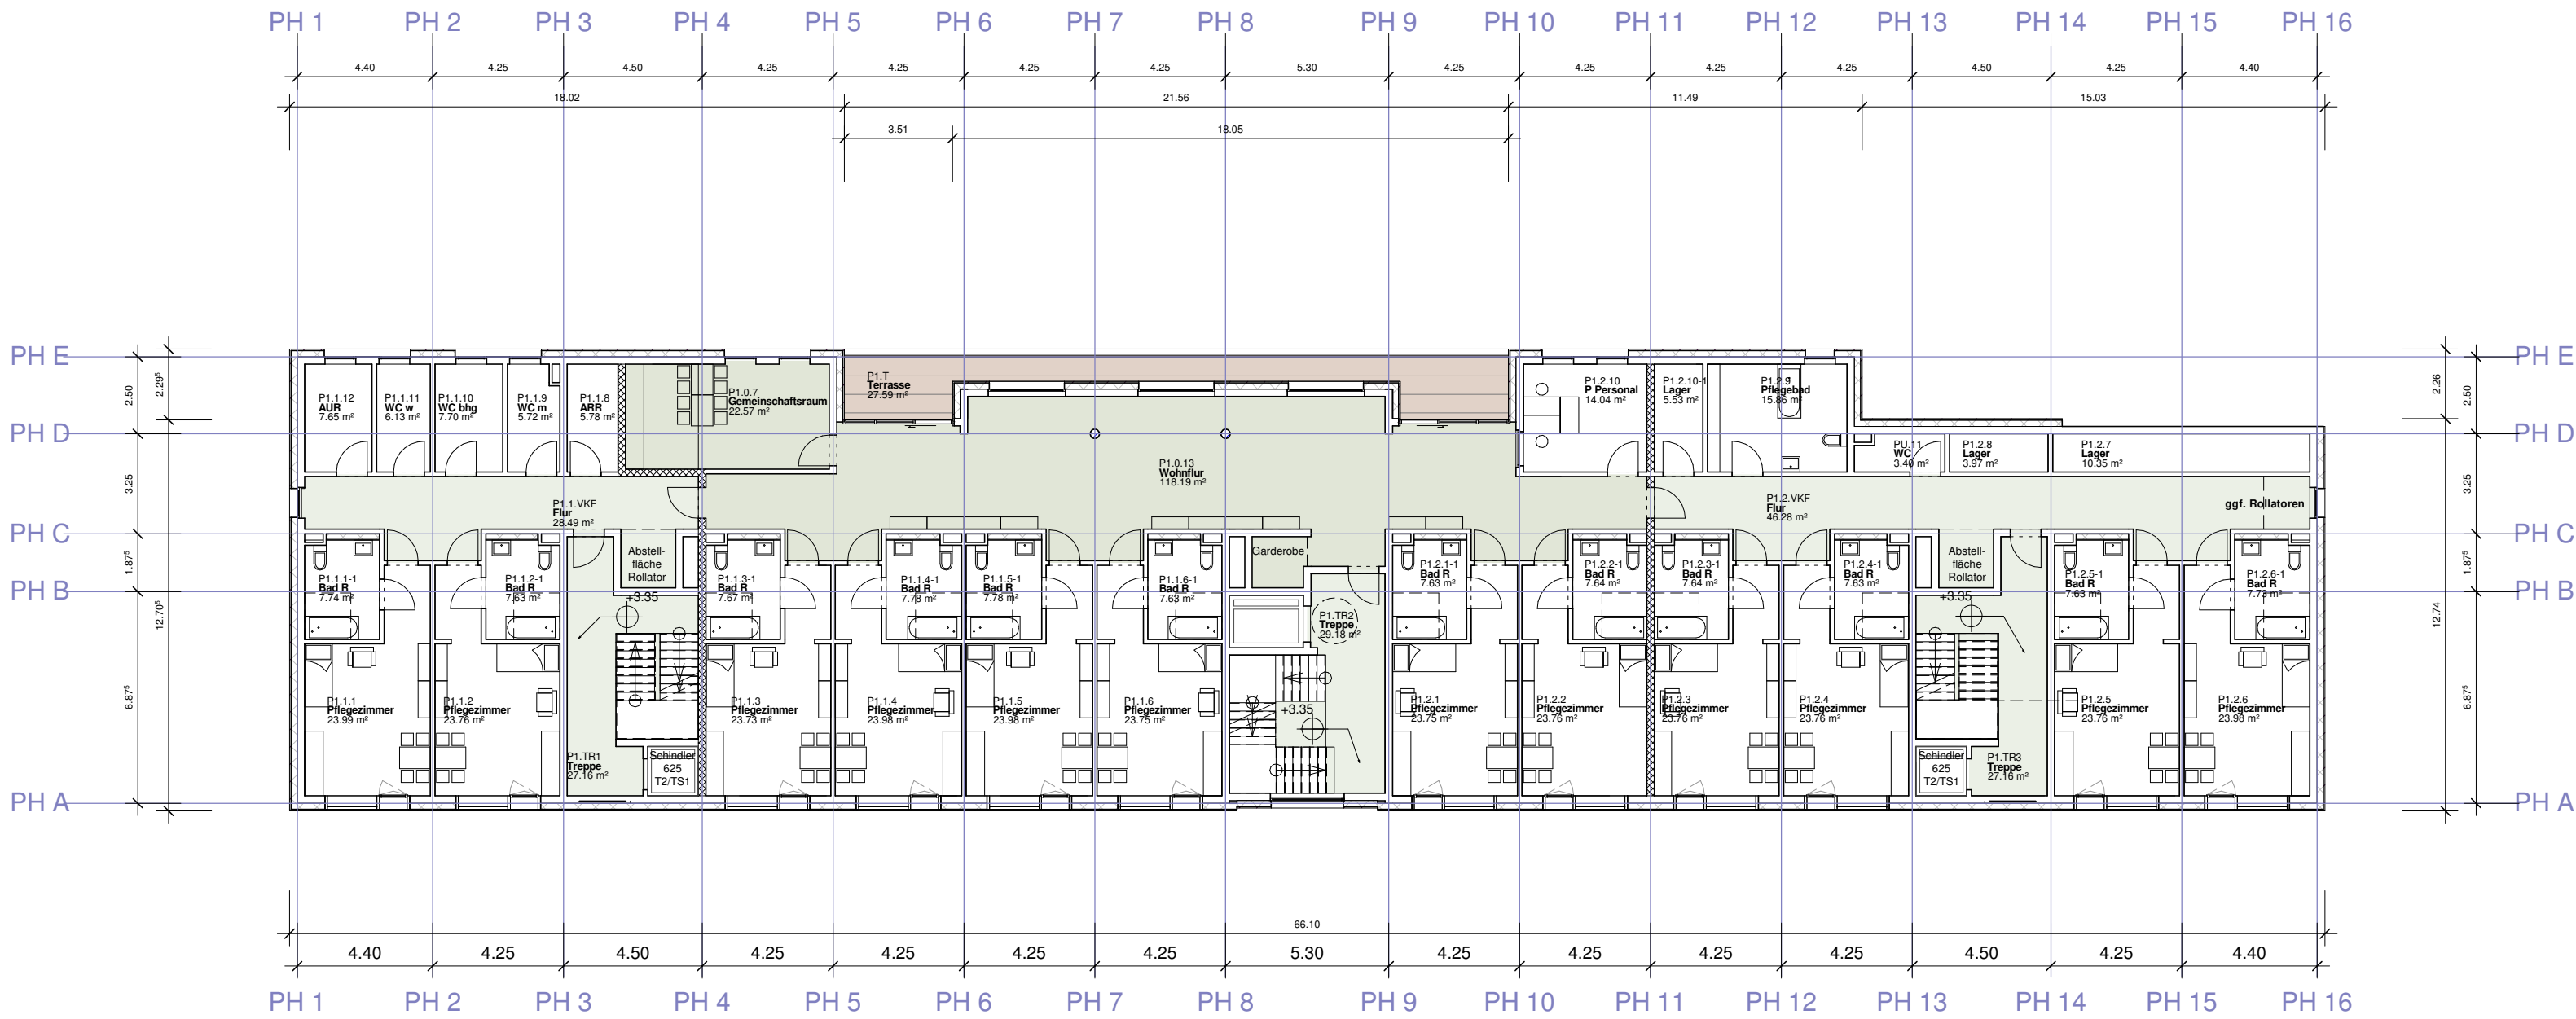

Index	Datum	Name	Änderung

Höhenlage +/-0.00 = OKFF EG Platzhaus = 199.6 m ü.NN

Bauvorhaben

Neubau Erfurt Brühl Süd

Bauherr

Anhöck & Kellner Massivbau GmbH Maximilian- Welsch-Straße 13 99084 Erfurt

Architekt:

THILLMANN
ARCHITEKTEN

Mainzer Strasse 93 | 56068 Koblenz
T: +49 (0)261 - 98 83 89 10
F: +49 (0)261 - 98 83 89 99
info@thillmann-architekten.de

Tragwerksplanung

NN

Fachingenieure

NN

Planinhalt

Platzhaus 1.OG

Leistungsphase

Vorentwurf

Projektleitung

M. Thillmann

Nord:

Plannummer

470 - A - 1X - GR - 01 - 04

Vorabzug

Maßstab

1 : 200

Datum

07.02.2017

Blattgröße

A2

Gezeichnet

HB

Projektnr.

Gewerk

BA Bauteil


Planart

Plantyp

Lfd. Nr.

Index


Freigabe

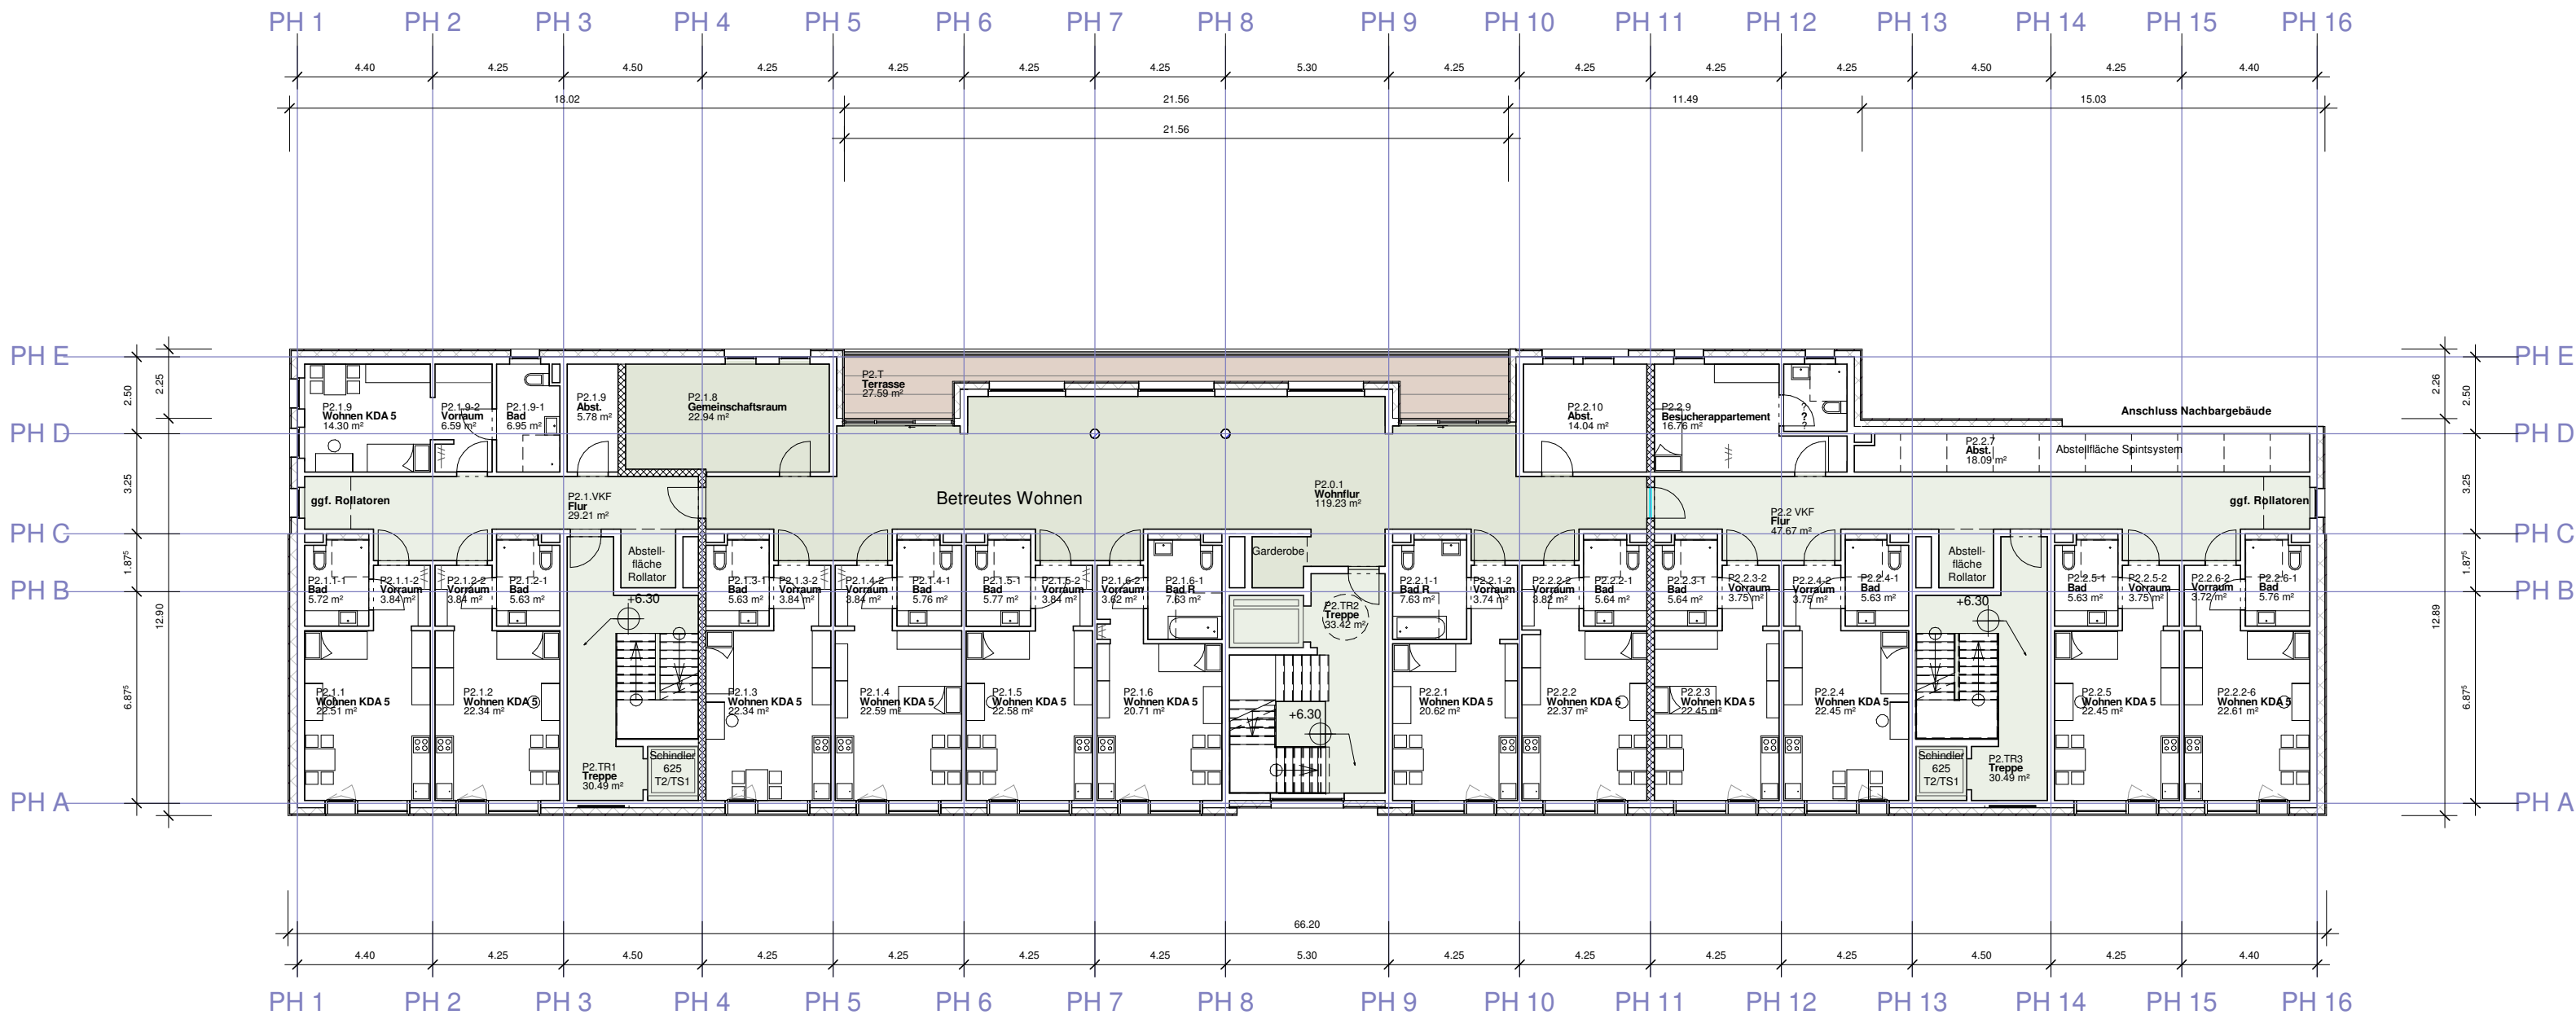

Index	Datum	Name	Änderung

Höhenlage +/-0.00 = OKFF EG Platzhaus = 199.6 m ü.NN

Bauvorhaben		
Neubau Erfurt Brühl Süd		
Bauherr		
Anhöck & Kellner Massivbau GmbH Maximilian- Welsch- Straße 13 99084 Erfurt		
Architekt:		
THILLMANN ARCHITEKTEN		Mainzer Strasse 93 56068 Koblenz T: +49 (0)261 - 98 83 89 10 F: +49 (0)261 - 98 83 89 99 info@thillmann-architekten.de
Tragwerksplanung		
NN		
Fachingenieure		
NN		
Planinhalt		
Platzhaus 2.OG		
Leistungsphase		Projektleitung
Vorentwurf		M. Thillmann
Nord:		
Plannummer		Maßstab 1 : 200
470 - A - 1X - GR - 02 - 04		Datum 07.02.2017
Vorabzug		Blattgröße A2
Projektnr.	Gewerk	BA Bauteil
Planart	Plantyp	Lfd. Nr.
Index	Freigabe	Gezeichnet HB

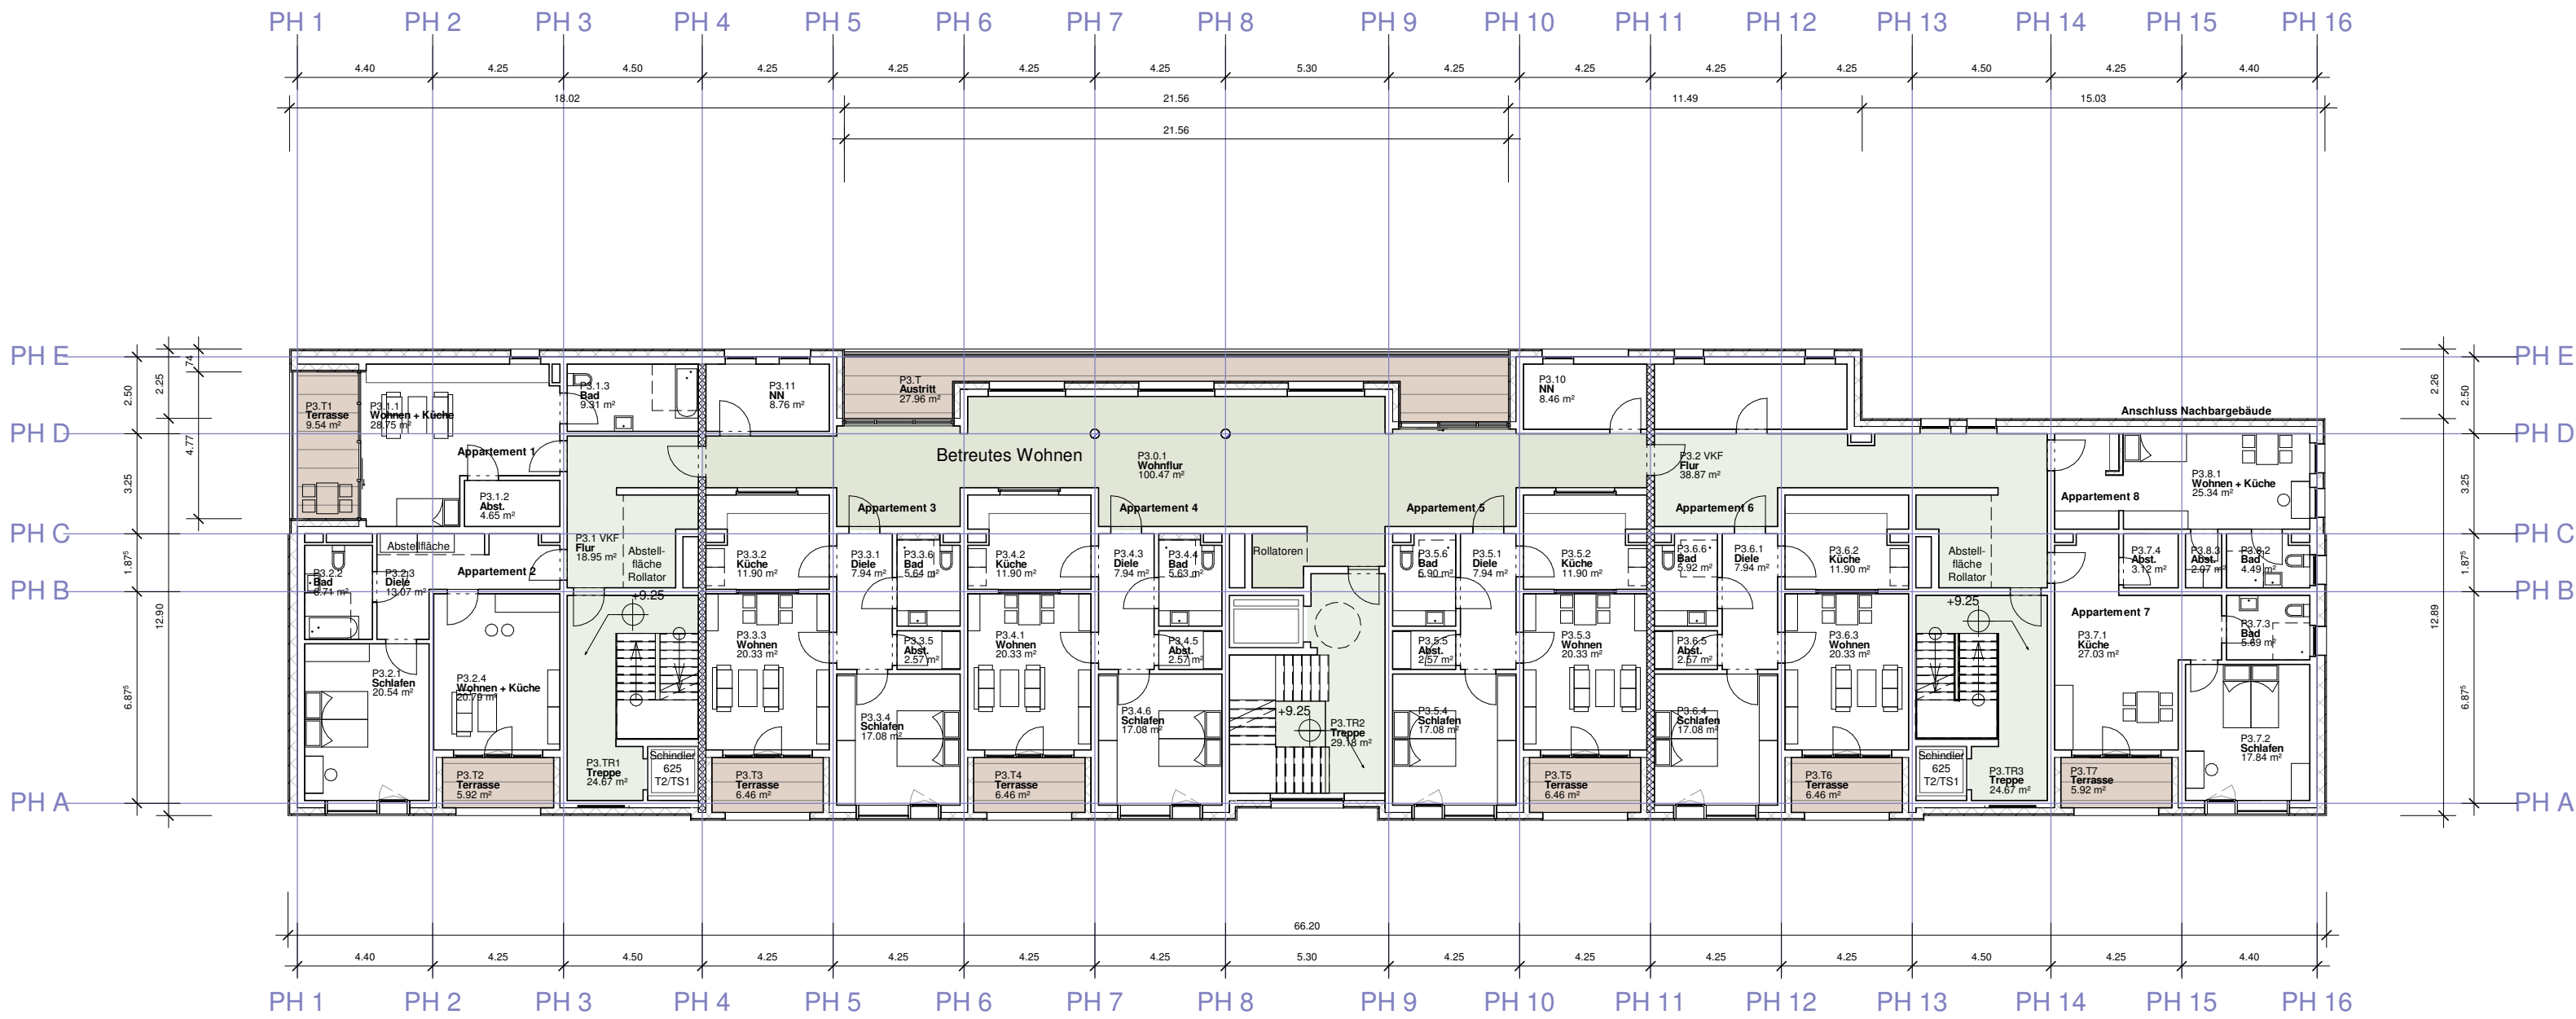

Index	Datum	Name	Änderung

Höhenlage +/-0.00 = OKFF EG Platzhaus = 199.6 m ü.NN

Bauvorhaben

Neubau Erfurt Brühl Süd

Bauherr

Anhöck & Kellner Massivbau GmbH Maximilian- Welsch-Straße 13 99084 Erfurt

Architekt:

THILLMANN ARCHITEKTEN

Mainzer Strasse 93 | 56068 Koblenz
T: +49 (0)261 - 98 83 89 10
F: +49 (0)261 - 98 83 89 99
info@thillmann-architekten.de

Tragwerksplanung

NN

Fachingenieure

NN

Planinhalt

Platzhaus 3.OG

Leistungsphase

Vorentwurf

Projektleitung

M. Thillmann

Nord:

Plannummer

470 - A - 1X - GR - 03 - 04

Vorabzug

Maßstab

1 : 200

Datum


07.02.2017

Blattgröße

A2

Gezeichnet

HB

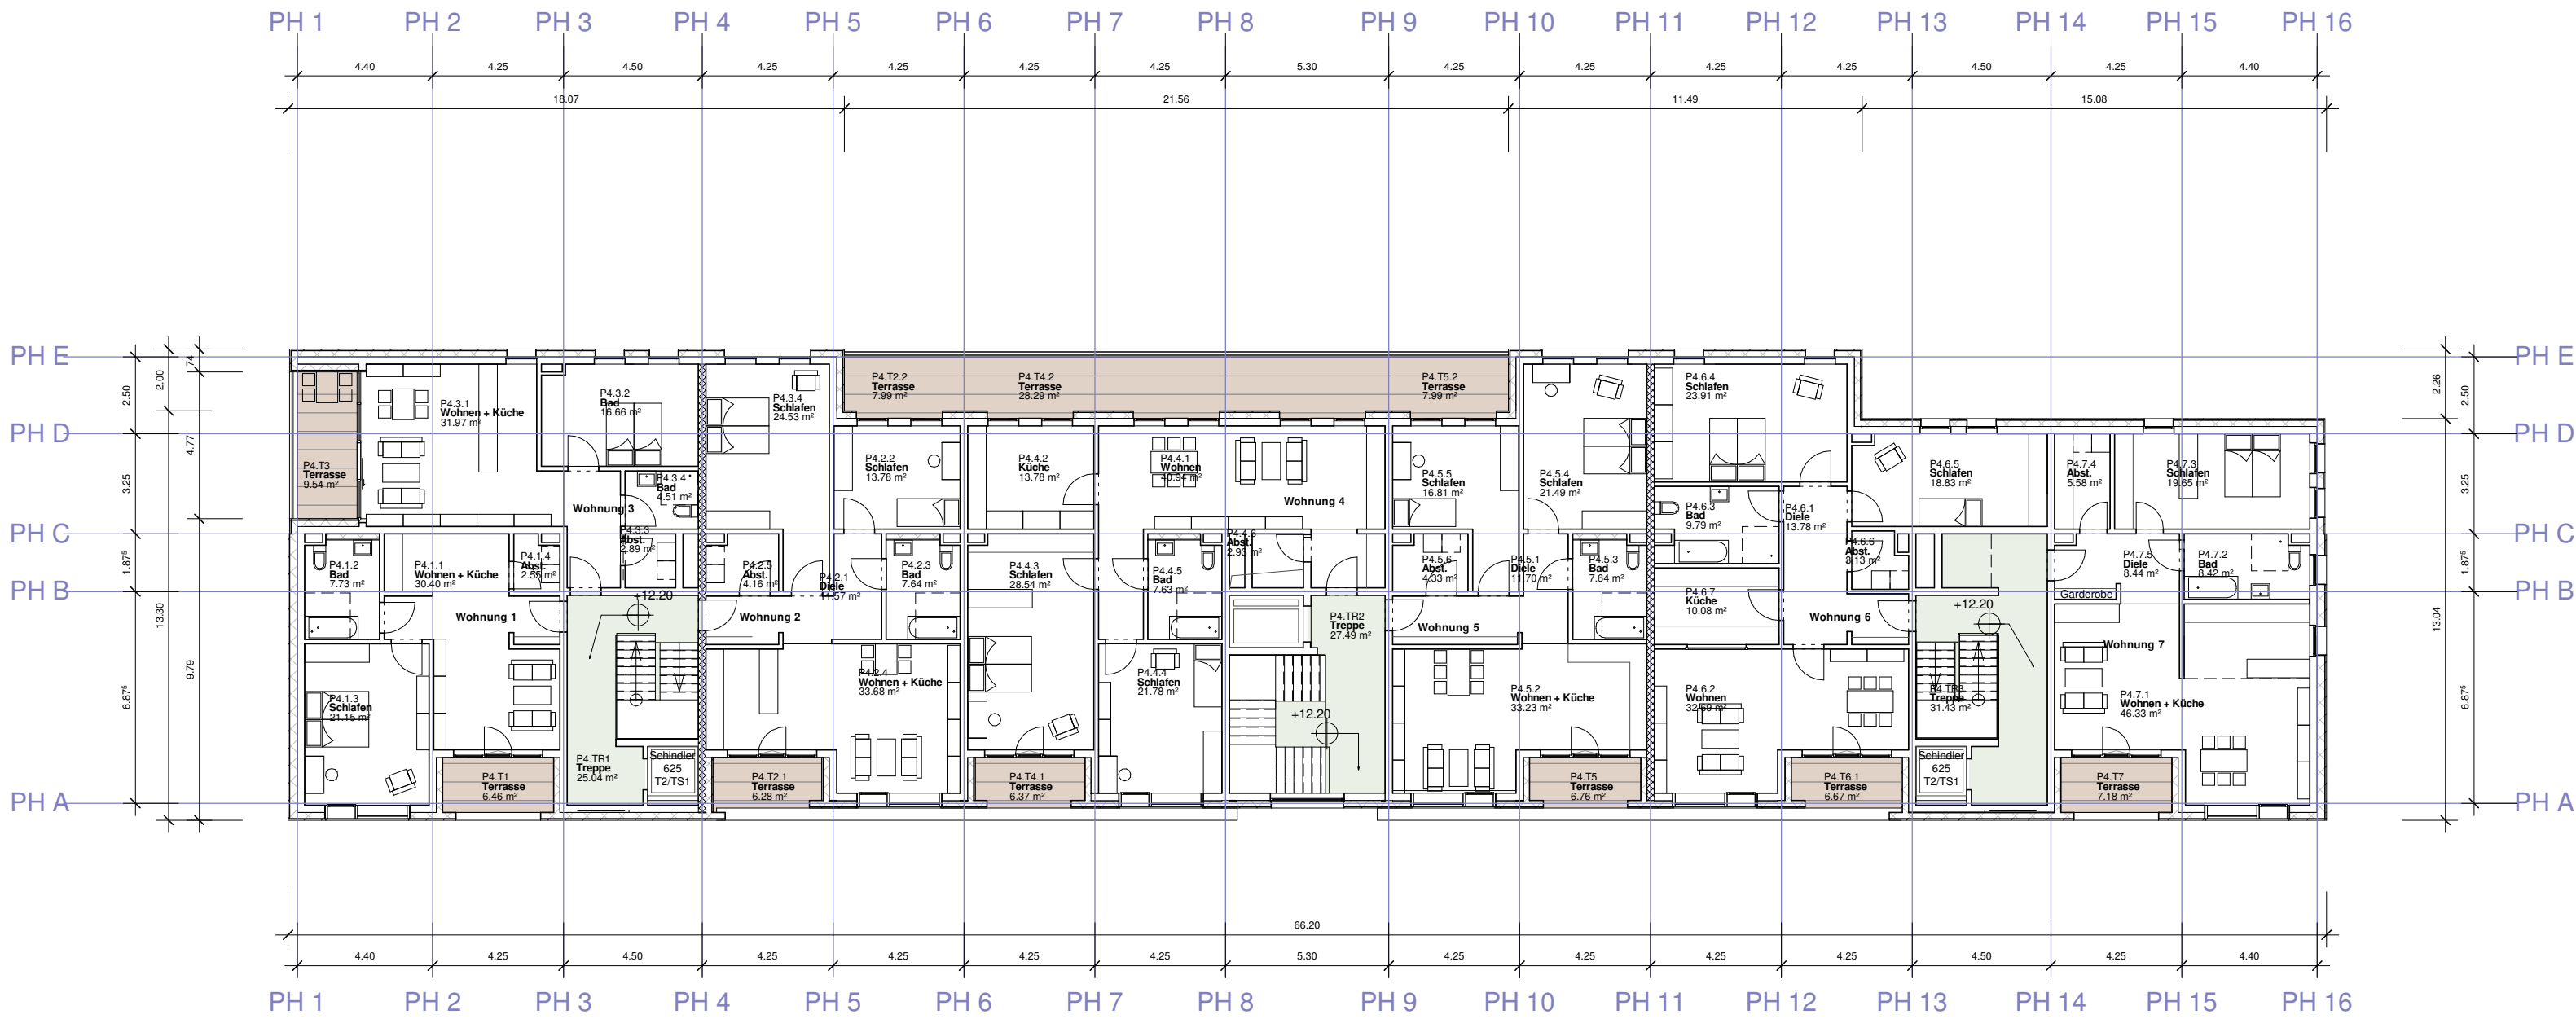

Index	Datum	Name	Änderung

Höhenlage +/-0.00 = OKFF EG Platzhaus = 199.6 m ü.NN

Bauvorhaben

Neubau Erfurt Brühl Süd

Bauherr

Anhöck & Kellner Massivbau
GmbH Maximilian- Welsch-
Straße 13 99084 Erfurt

Architekt:

THILLMANN
ARCHITEKTEN

Mainzer Strasse 93 | 56068
Koblenz
T: +49 (0)261 - 98 83 89 10
F: +49 (0)261 - 98 83 89 99
info@thillmann-architekten.de

Tragwerksplanung

NN

Fachingenieure

NN

Planinhalt

Platzhaus 4.OG

Leistungsphase

Vorentwurf

Projektleitung

M. Thillmann

Nord:

Plannummer

470 - A - 1X - GR - 04 - 04

Vorabzug

Maßstab

1 : 200

Datum

07.02.2017

Blattgröße


A2

Gezeichnet

HB



Ansicht Nord

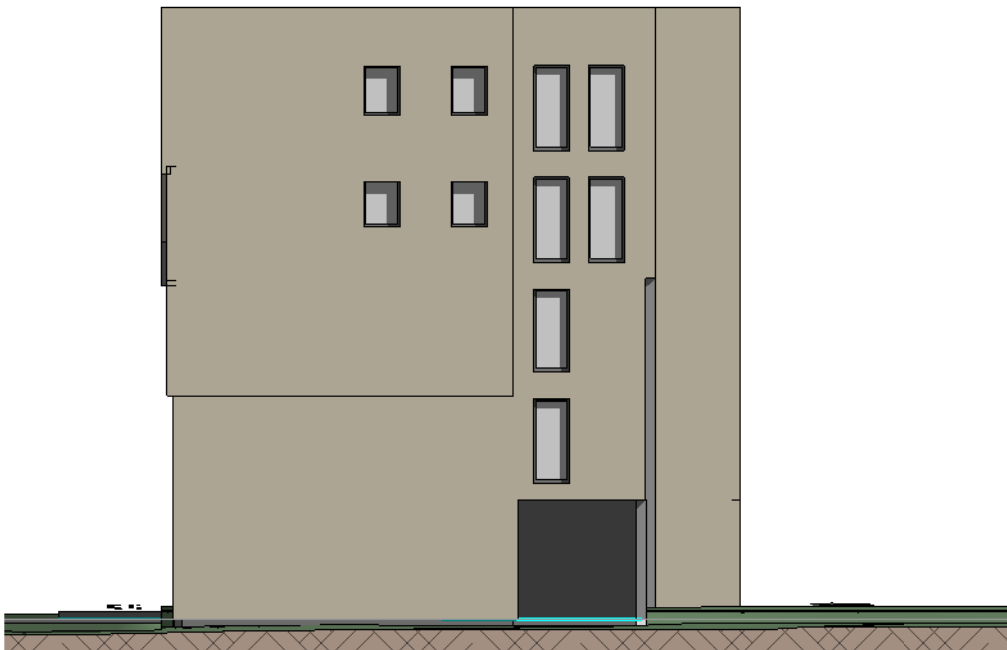

Ansicht Ost


Index	Datum	Name	Änderung

Höhenlage +/-0.00 = OKFF EG Platzhaus = 199.6 m ü.NN

Bauvorhaben							
Neubau Erfurt Brühl Süd							
Bauherr		Anhöck & Kellner Massivbau GmbH Maximilian- Welsch- Straße 13 99084 Erfurt					
Architekt:		Mainzer Strasse 93 56068 Koblenz T: +49 (0)261 - 98 83 89 10 F: +49 (0)261 - 98 83 89 99 info@thillmann-architekten.de					
THILLMANN ARCHITEKTEN							
Tragwerksplanung NN							
Fachingenieure NN							
Planinhalt Ansichten							
Leistungsphase Vorentwurf		Projektleitung M. Thillmann					
		Nord: 					
Plannummer 470 - A - 1X - AN - XX - 02		Maßstab 1 : 200					
		Datum 31.01.2017					
		Blattgröße A2					
		Gezeichnet HB					
Projektnr.	Gewerk	BA Bauteil	Planart	Plantyp	Lfd. Nr.	Index	Freigabe



Ansicht Süd

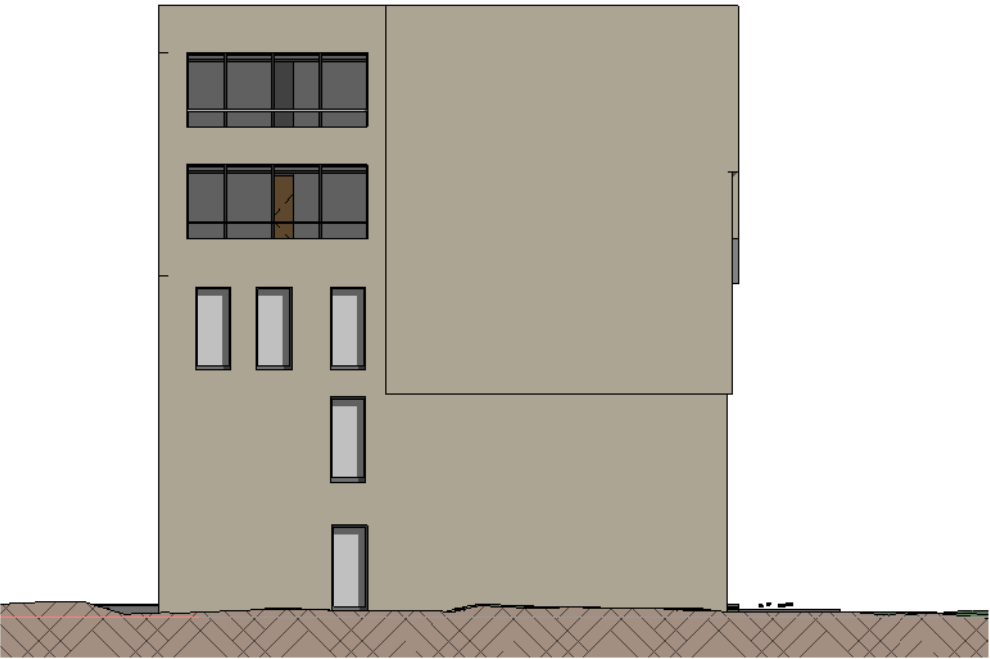


Ansicht West

Index	Datum	Name	Änderung

Höhenlage +/-0.00 = OKFF EG Platzhaus = 199.6 m ü.NN

Bauvorhaben									
Neubau Erfurt Brühl Süd									
Bauherr									
Anhöck & Kellner Massivbau GmbH Maximilian- Welsch-Straße 13 99084 Erfurt									
Architekt:									
THILLMANN ARCHITEKTEN									
Mainzer Strasse 93 56068 Koblenz T: +49 (0)261 - 98 83 89 10 F: +49 (0)261 - 98 83 89 99 info@thillmann-architekten.de									
Tragwerksplanung									
NN									
Fachingenieure									
NN									
Planinhalt									
Ansichten									
Leistungsphase					Projektleitung			Nord:	
Vorentwurf					M. Thillmann				
Plannummer								Maßstab	
470 - A - 1X - AN - XX - 02								1 : 200	
								Datum	
								31.01.2017	
								Blattgröße	
								A2	
								Gezeichnet	
								HB	

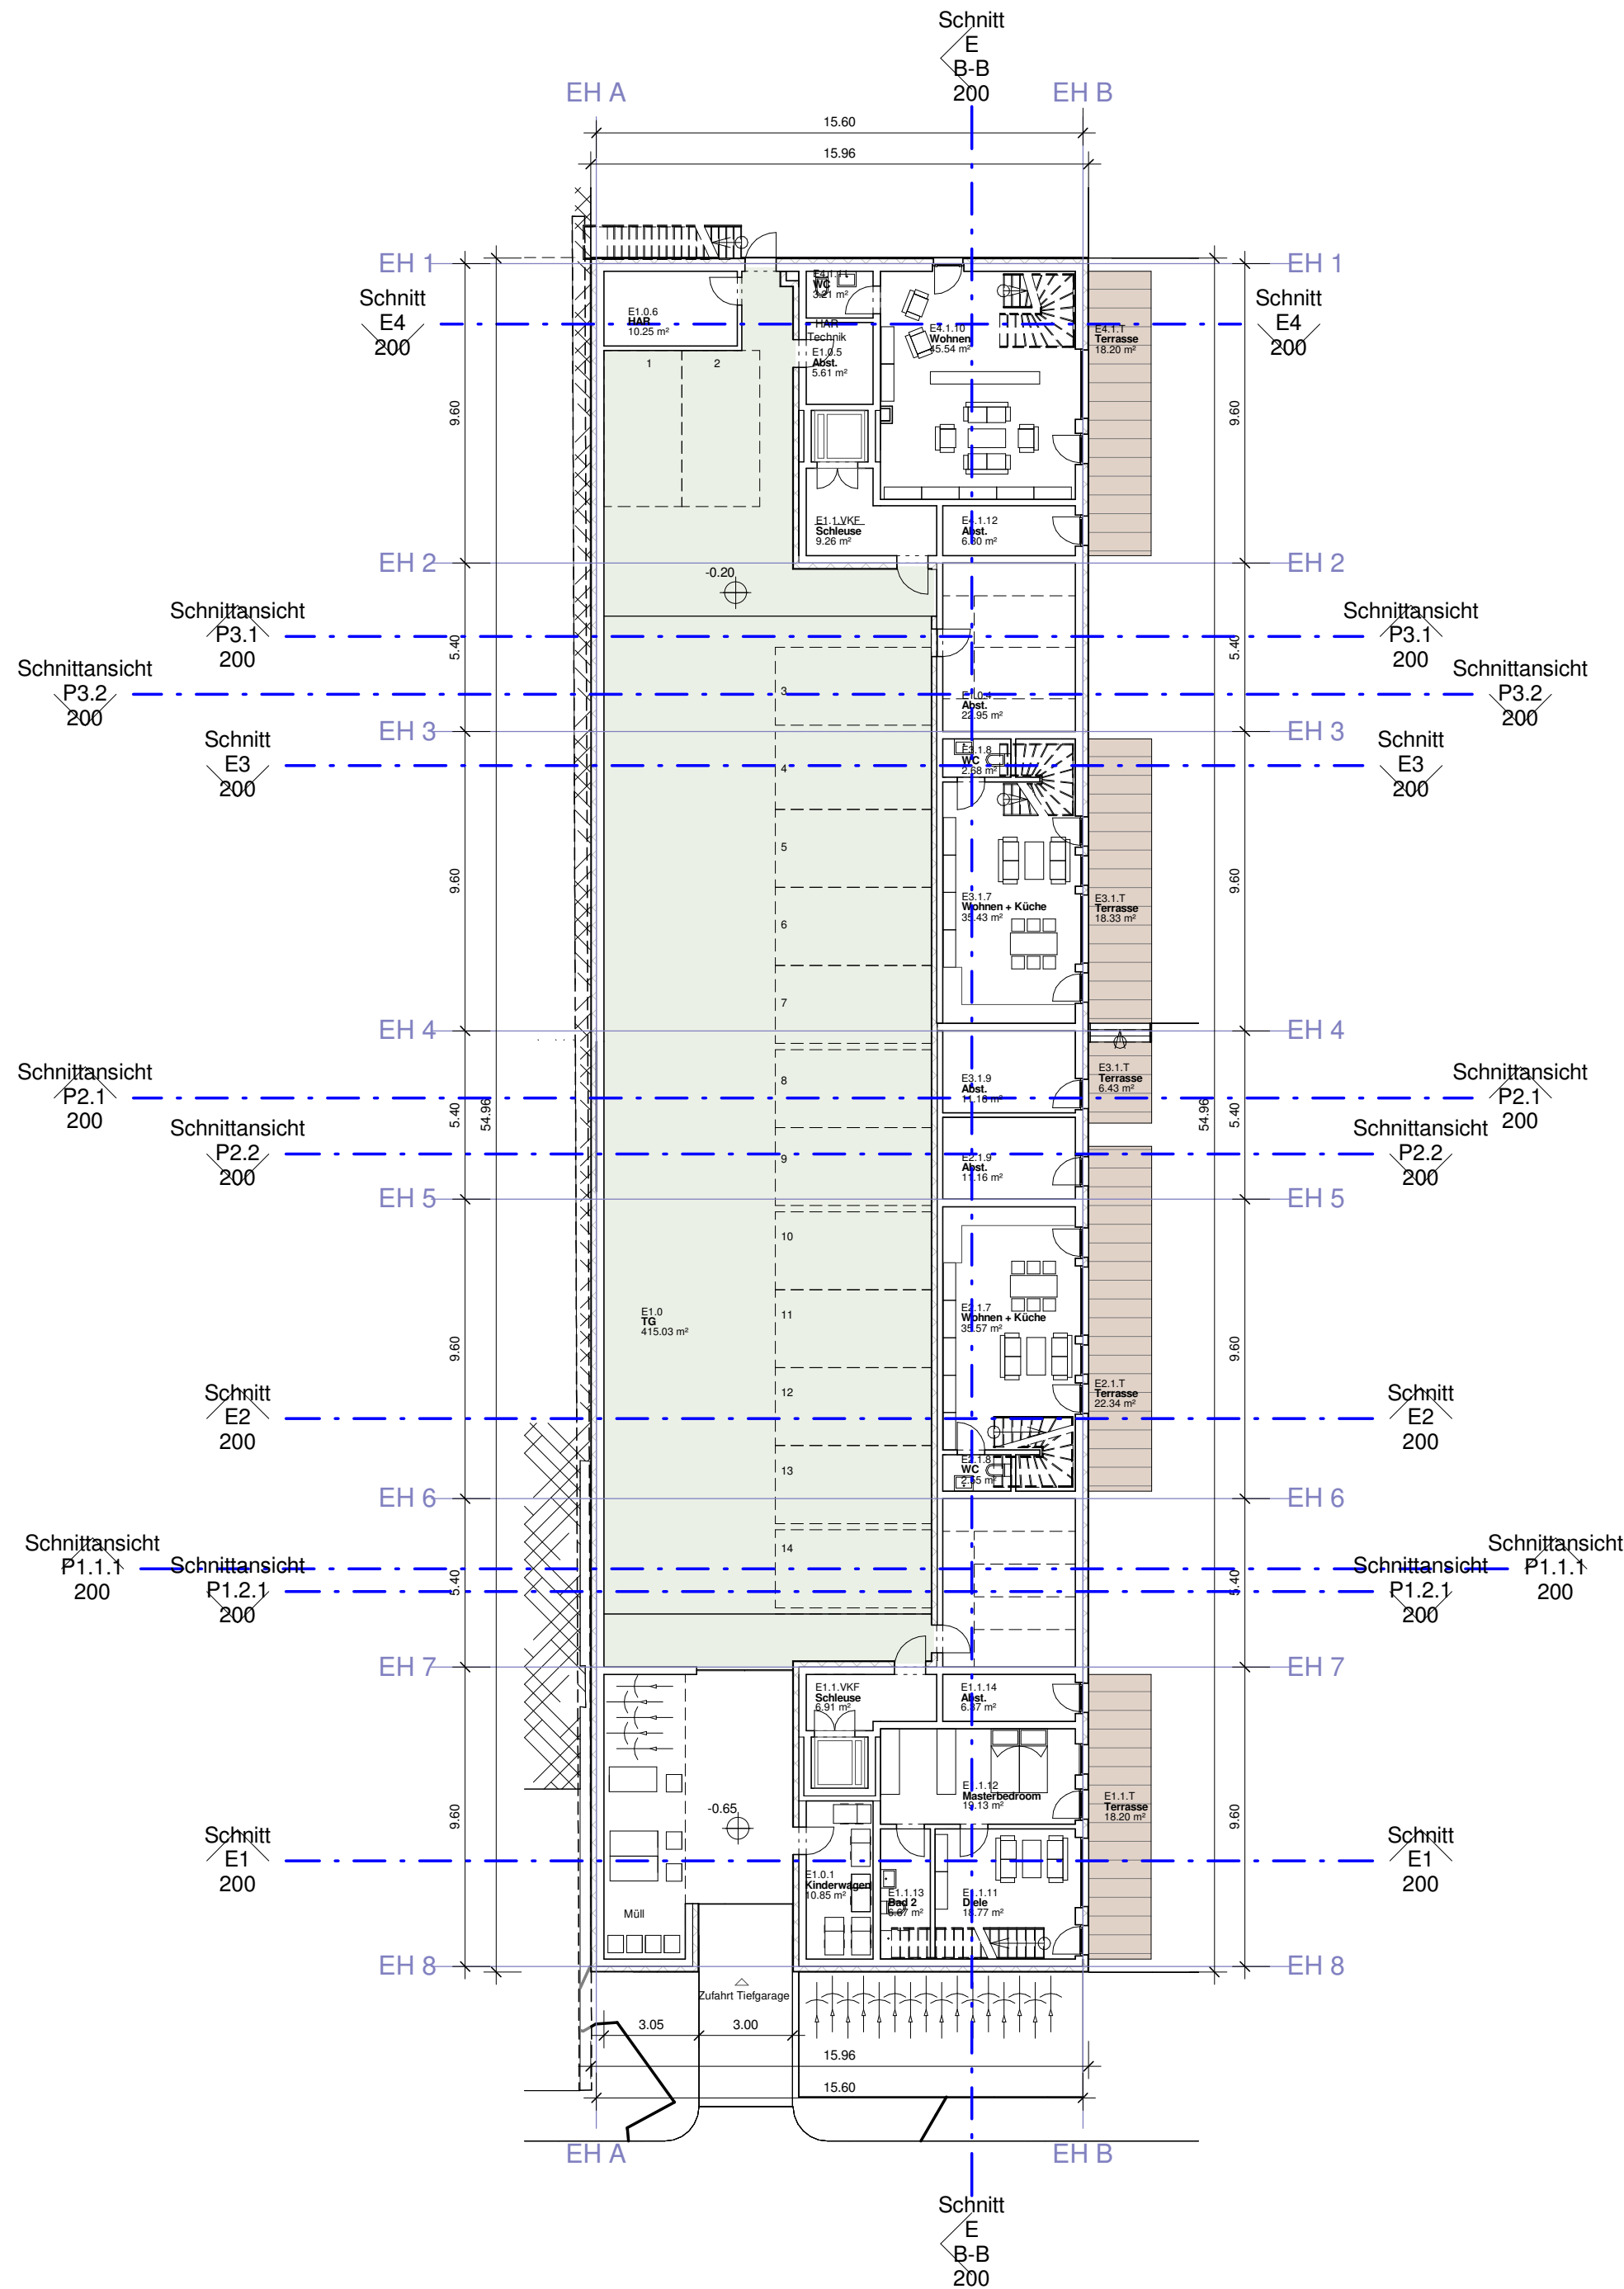

Index	Datum	Name	Änderung

Höhenlage +/-0.00 = OKFF EG Einzelhäuser = 199.6 m ü.NN

Bauvorhaben

Neubau Erfurt Brühl Süd

Bauherr

Anhöck & Kellner Massivbau GmbH Maximilian- Welsch-Straße 13 99084 Erfurt

Architekt:

THILLMANN ARCHITEKTEN

Mainzer Strasse 93 | 56068 Koblenz
T: +49 (0)261 - 98 83 89 10
F: +49 (0)261 - 98 83 89 99
info@thillmann-architekten.de

Tragwerksplanung

NN

Fachingenieure

NN

Planned content

Einzelhäuser Ebene 1

Leistungsphase

Vorentwurf

Projektleitung

M. Thillmann

Nord:

Plan number

470 - A - 2X - GR - 01 - 02

Vorabzug

Scale

1 : 200

Date

30.01.17


Sheet size

A2

Drawn

MS


Projektnr.	Gewerk	BA Bauteil	Planart	Plantyp	Lfd. Nr.	Index	Freigabe	Gezeichnete
------------	--------	------------	---------	---------	----------	-------	----------	-------------

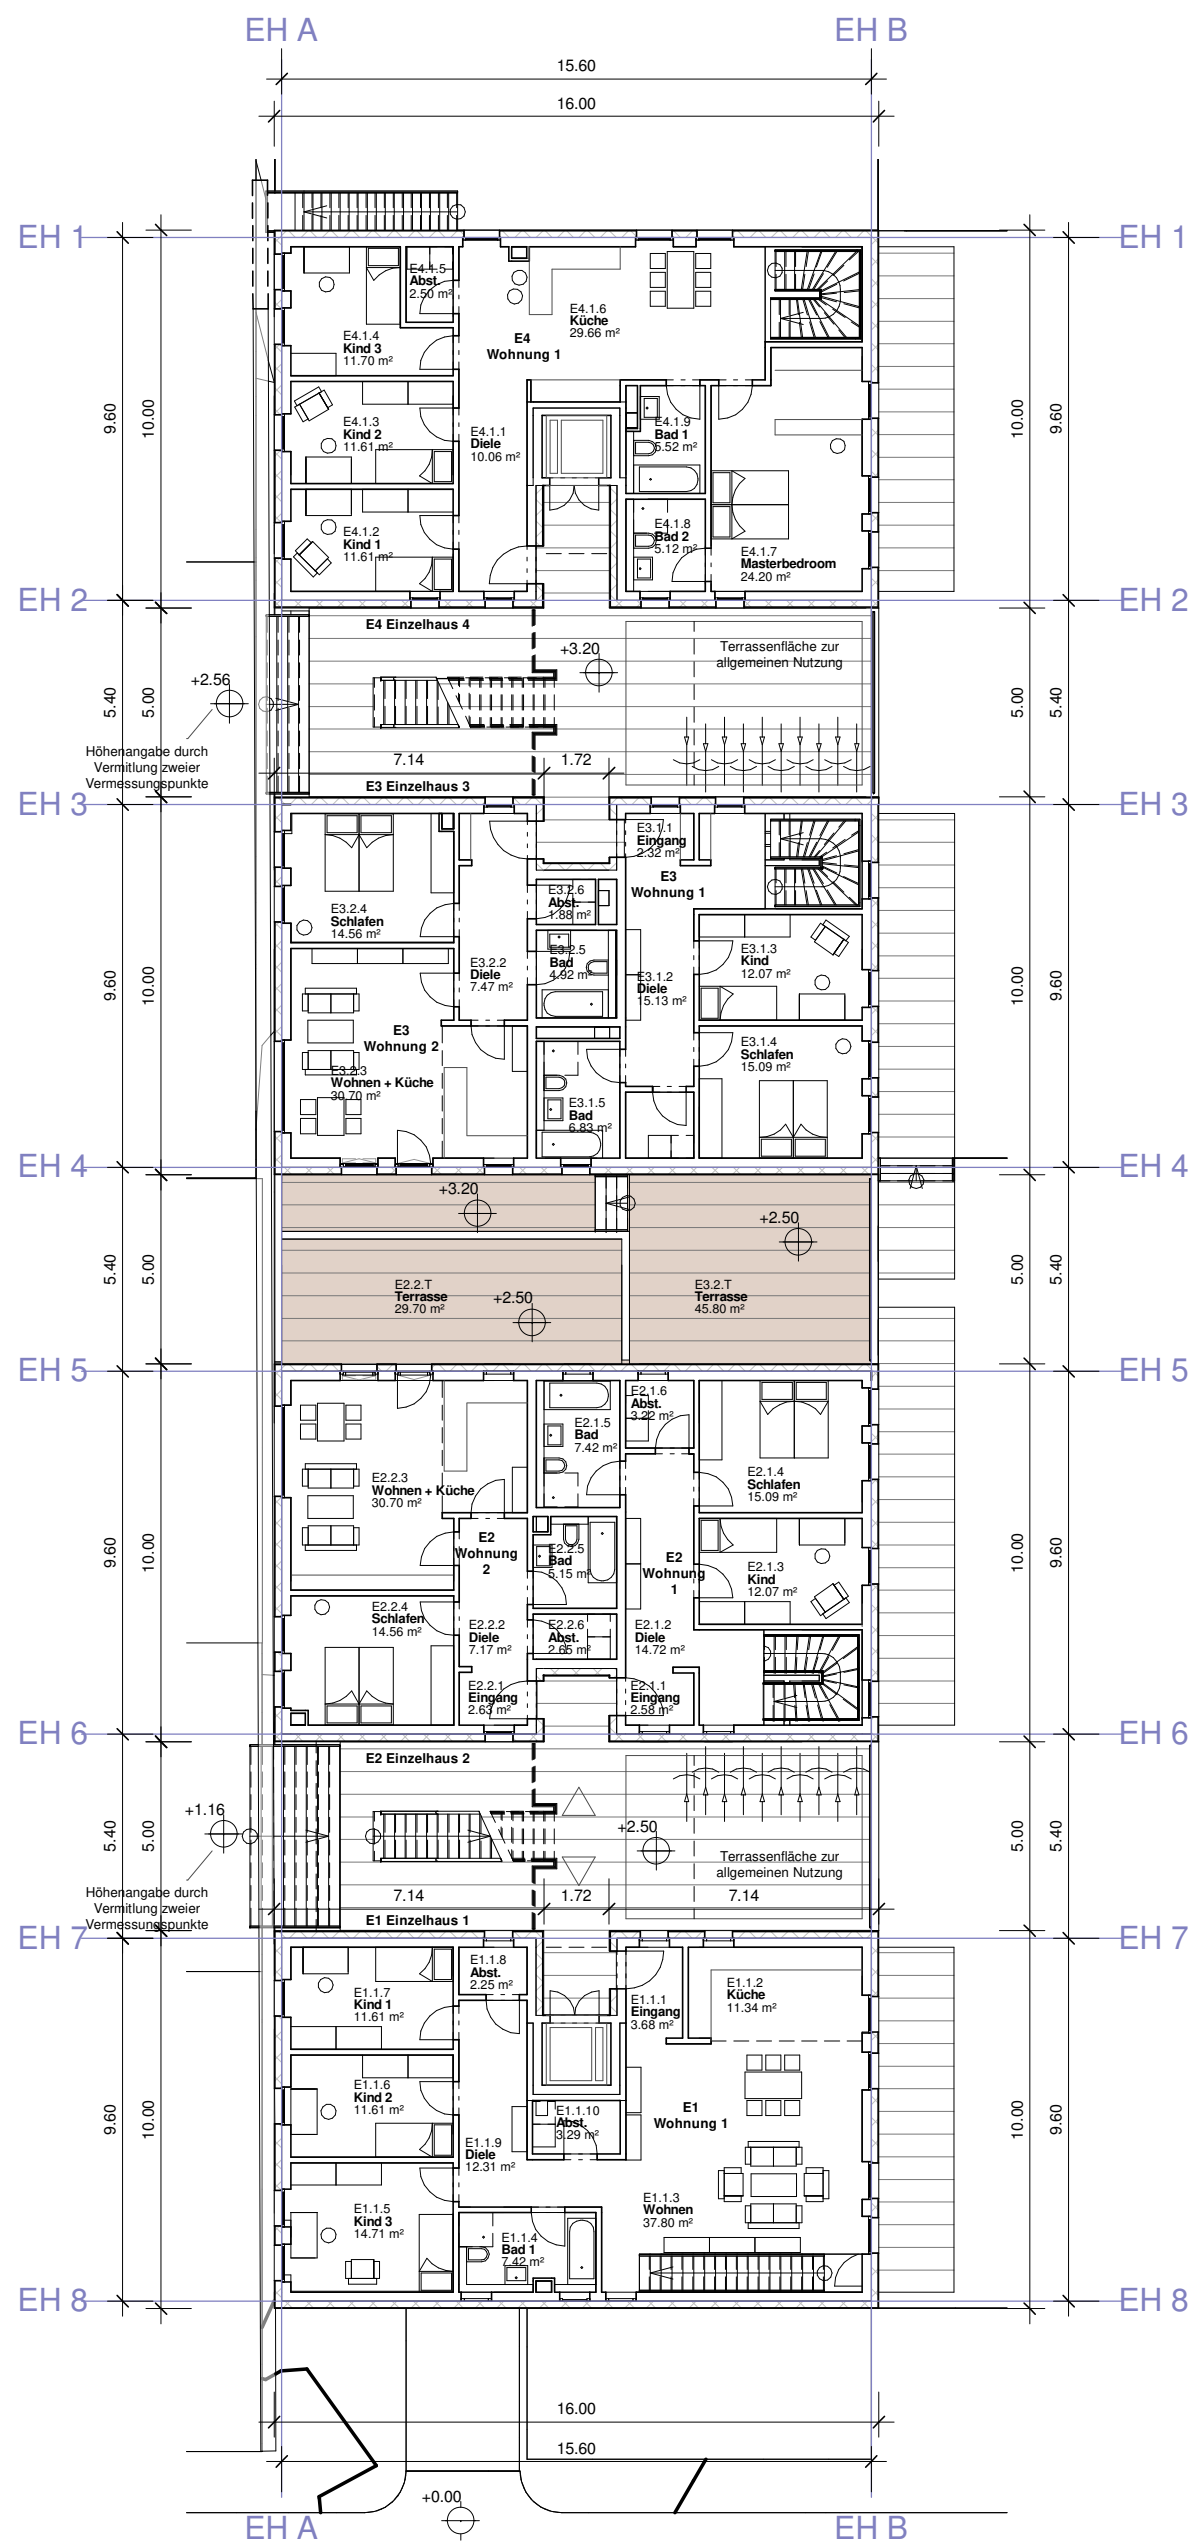

Index	Datum	Name	Änderung

Höhenlage +/-0.00 = OKFF EG Einzelhäuser = 199.6 m ü.NN


Bauvorhaben			Neubau Erfurt Brühl Süd		
Bauherr			Anhöck & Kellner Massivbau GmbH Maximilian- Welsch-Straße 13 99084 Erfurt		
Architekt:			Mainzer Strasse 93 56068 Koblenz T: +49 (0)261 - 98 83 89 10 F: +49 (0)261 - 98 83 89 99 info@thillmann-architekten.de		
Tragwerksplanung			NN		
Fachingenieure			NN		
Planinhalt			Einzelhäuser Ebene 2		
Leistungsphase		Projektleitung		Nord:	
Vorentwurf		M. Thillmann			
Plannummer			Maßstab		1 : 200
470 - A - 2X - GR - 02 - 02			Datum		30.01.17
			Blattgröße		A2
			Gezeichne		MS
Projektnr.	Gewerk	BA Bauteil	Planart	Plantyp	Lfd. Nr.
					Index
Freigabe					

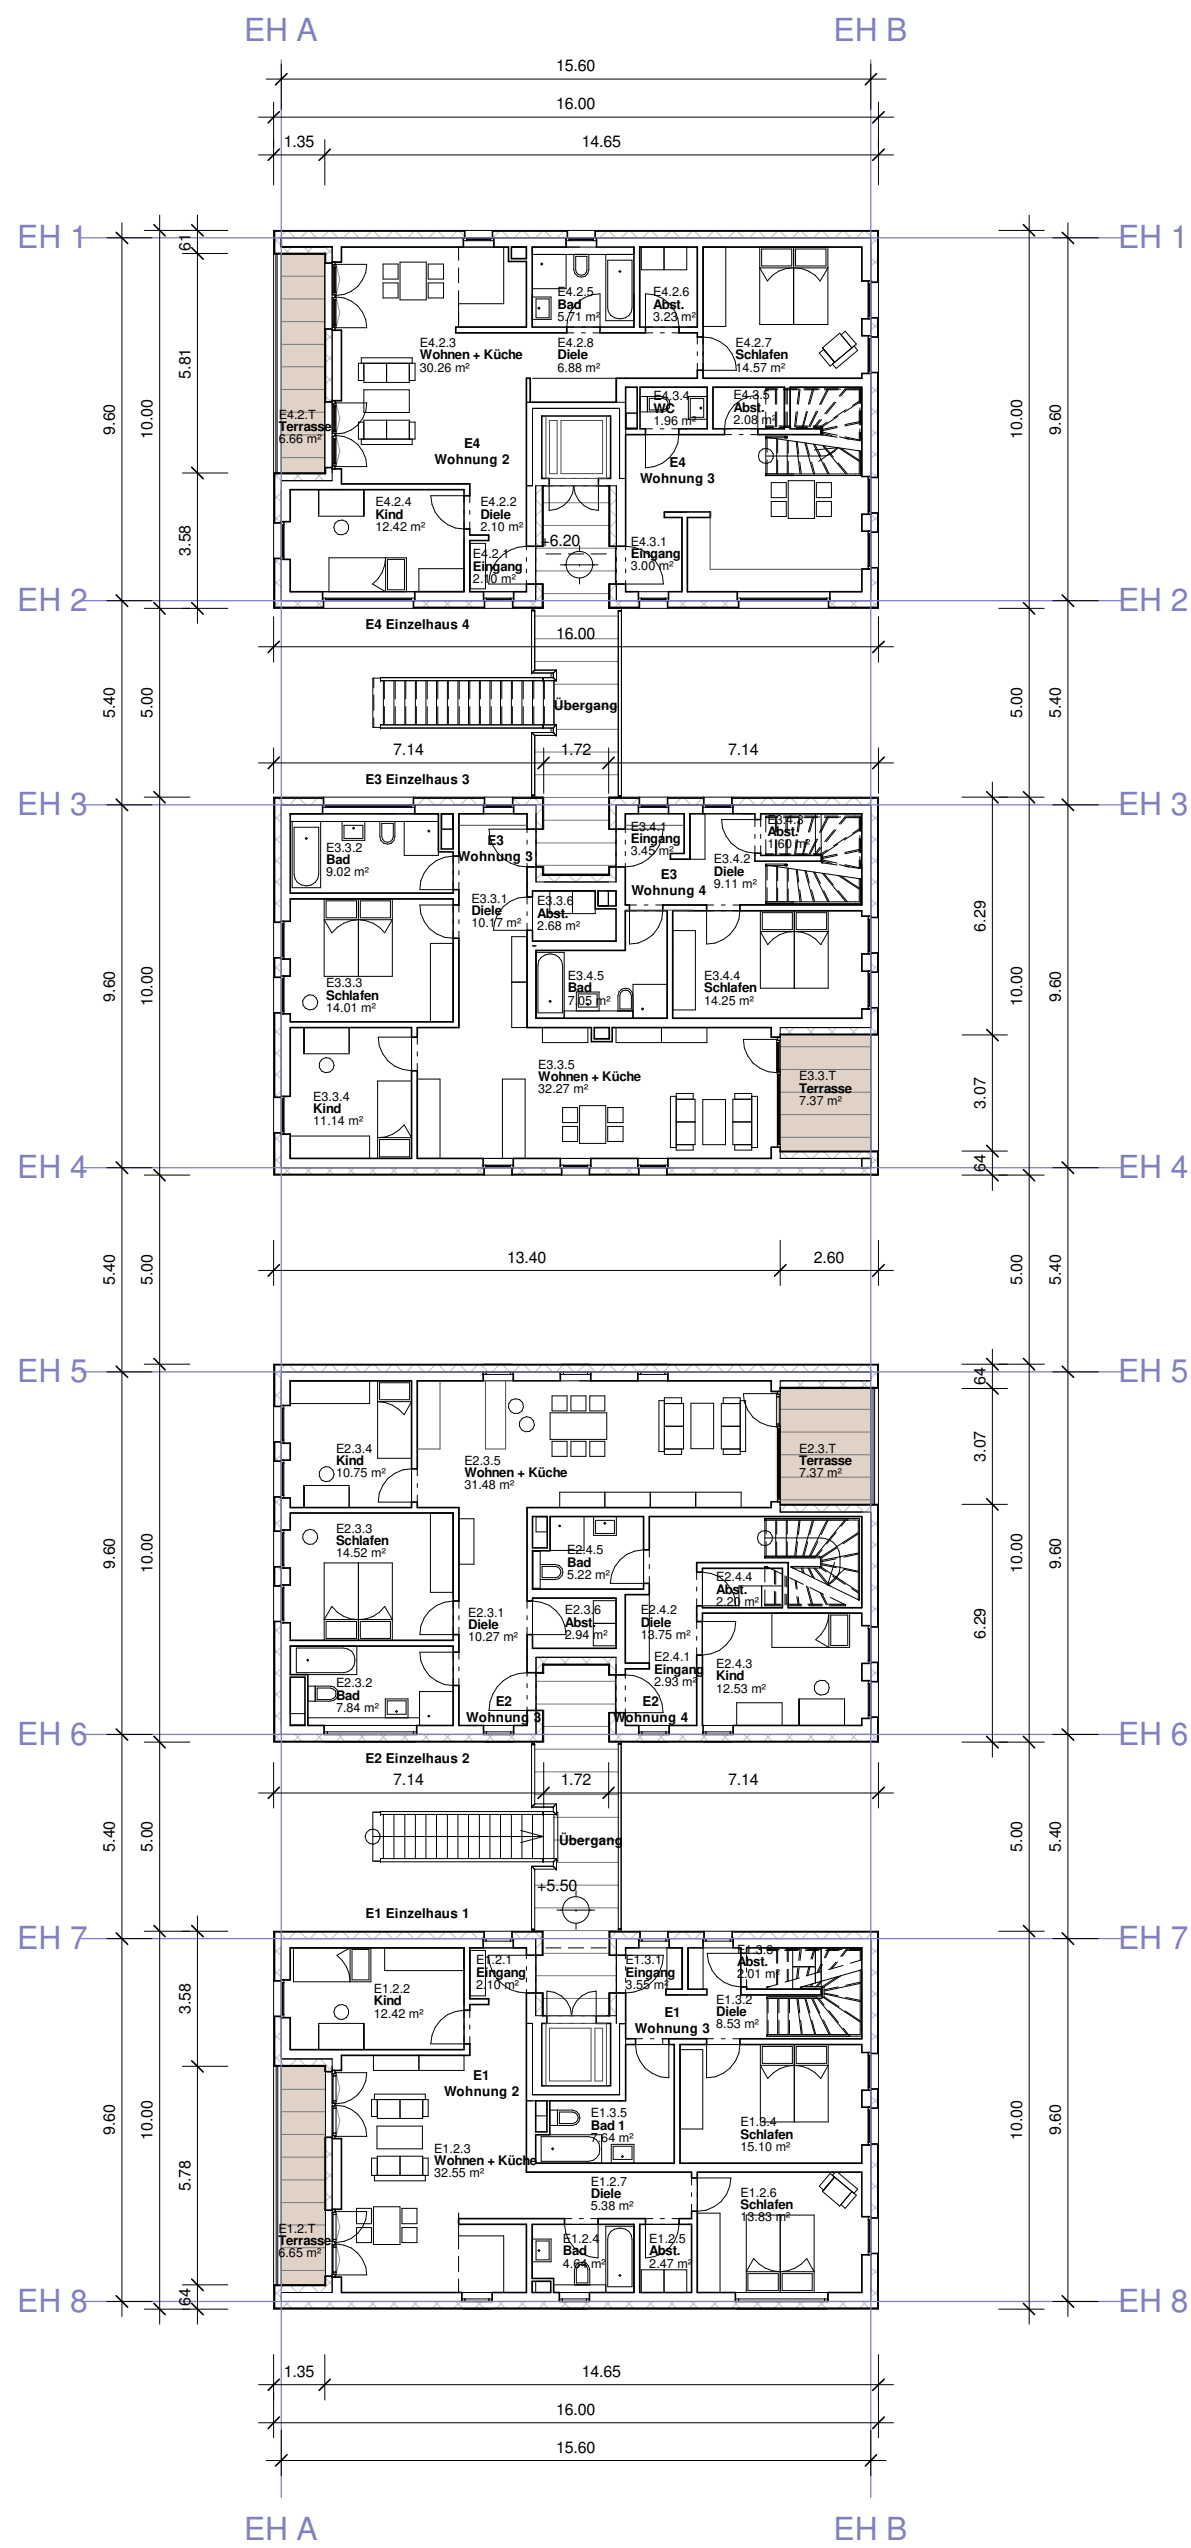

Index	Datum	Name	Änderung

Höhenlage +/-0.00 = OKFF EG Einzelhäuser = 199.6 m ü.NN

Bauvorhaben									
Neubau Erfurt Brühl Süd									
Bauherr									
Anhöck & Kellner Massivbau GmbH Maximilian- Welsch- Straße 13 99084 Erfurt									
Architekt:									
THILLMANN ARCHITEKTEN									
Mainzer Strasse 93 56068 Koblenz T: +49 (0)261 - 98 83 89 10 F: +49 (0)261 - 98 83 89 99 info@thillmann-architekten.de									
Tragwerksplanung									
NN									
Fachingenieure									
NN									
Planinhalt									
Einzelhäuser Ebene 3									
Leistungsphase				Projektleitung			Nord:		
Vorentwurf				M. Thillmann					
Plannummer						Vorabzug		Maßstab	
470 - A - 2X - GR - 03 - 02								1 : 200	
								Datum	
								30.01.17	
								Blattgröße	
								A2	
								Gezeichnete	
								MS	

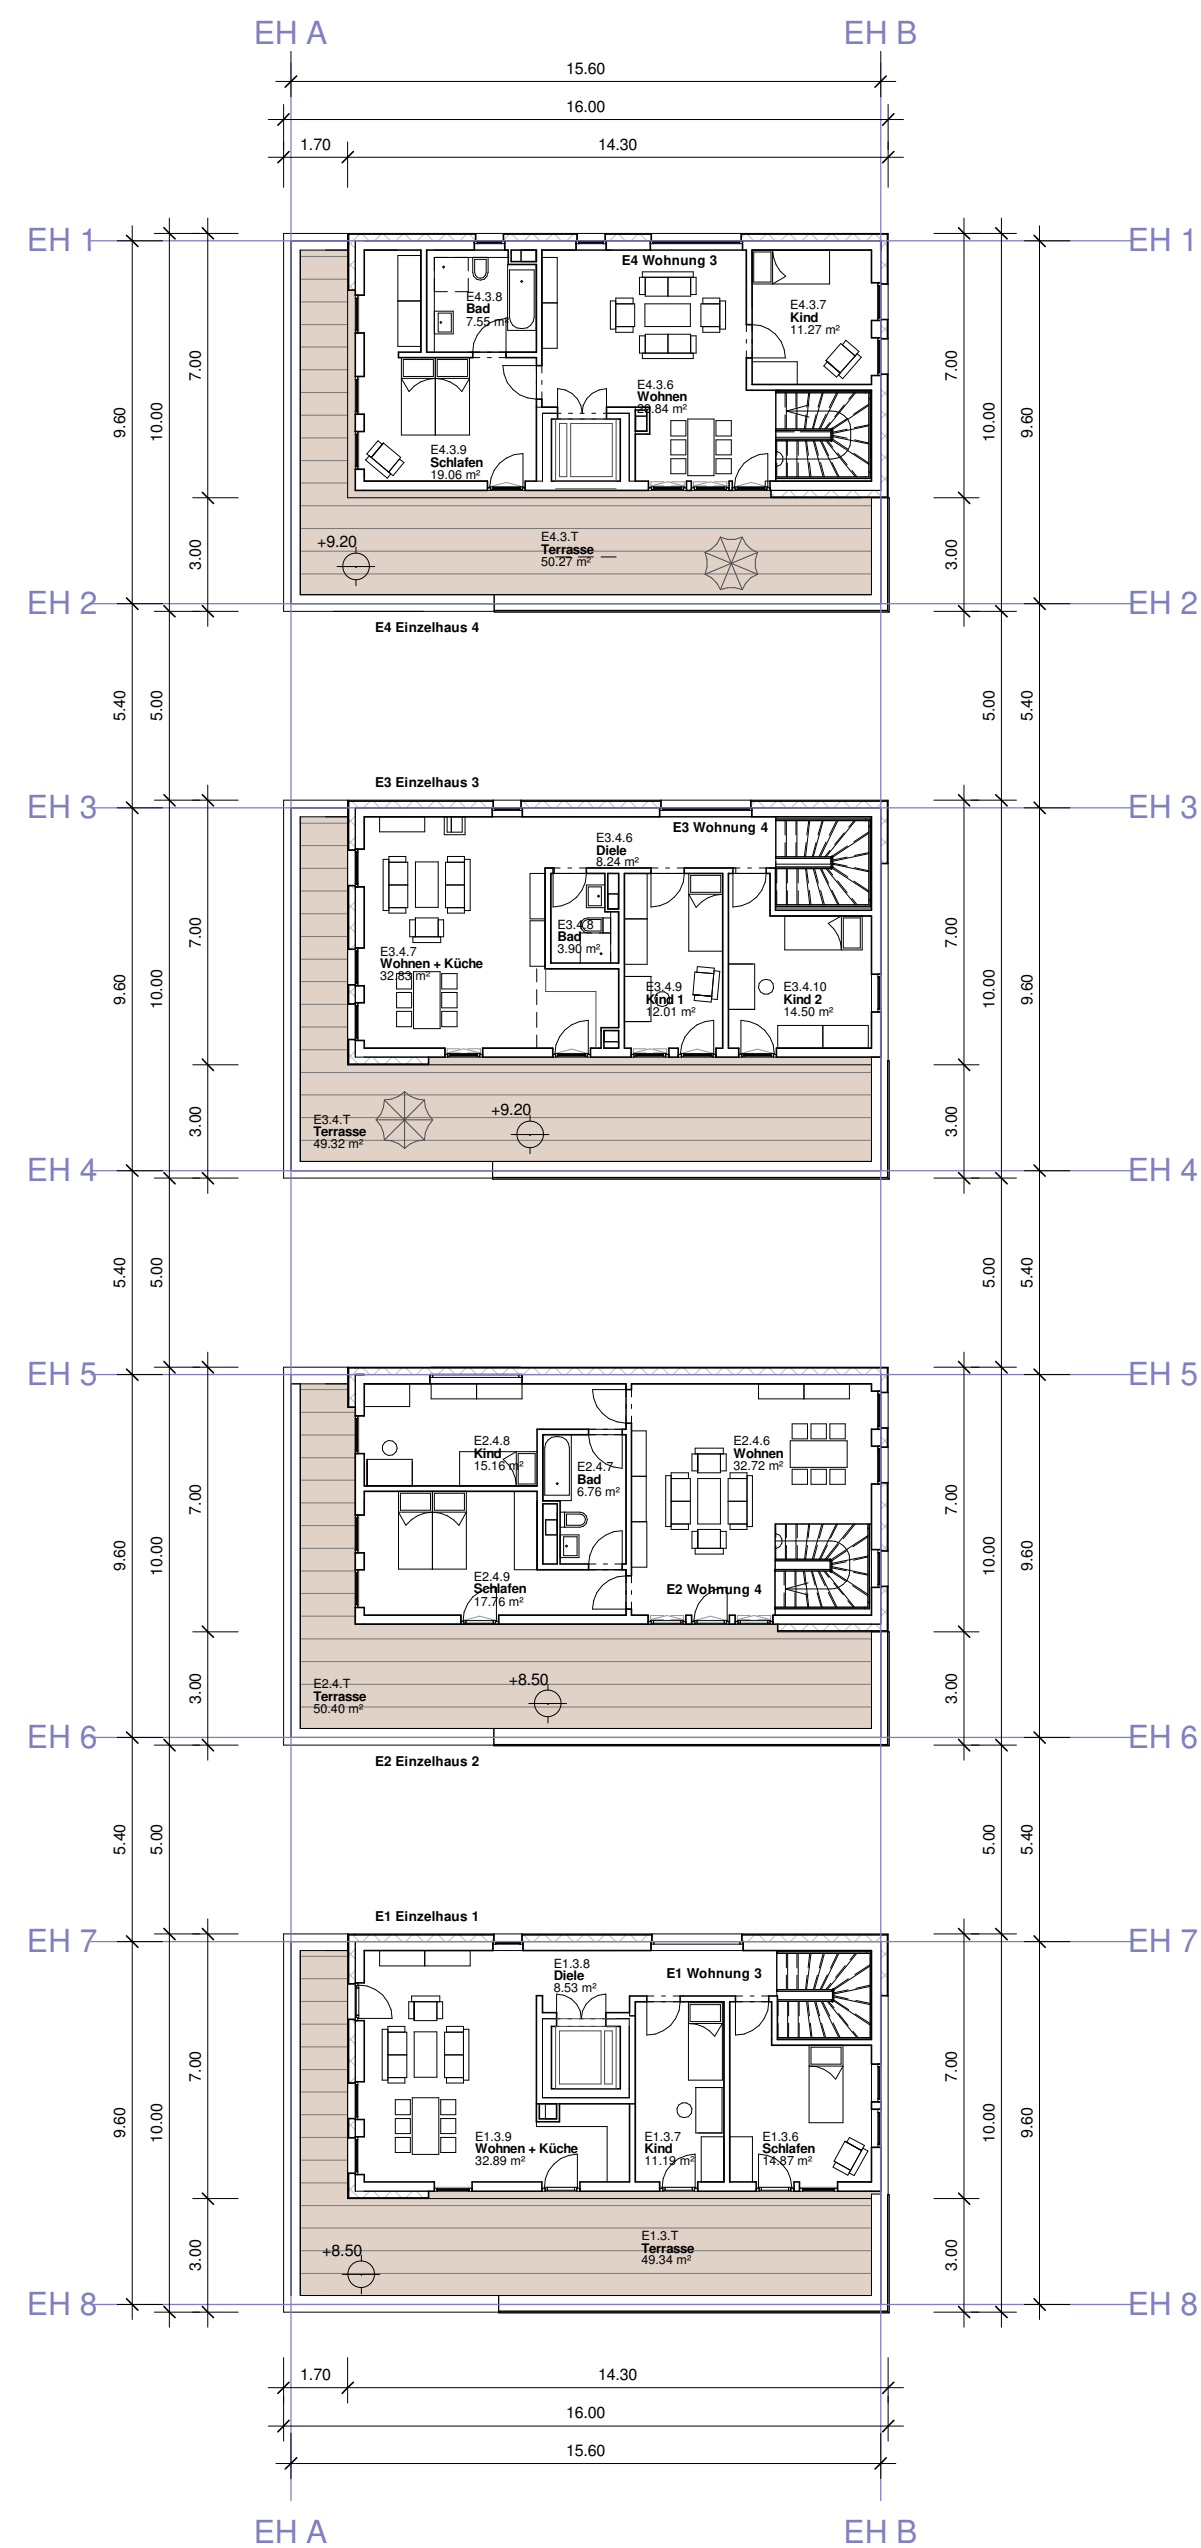


Index	Datum	Name	Änderung

Höhenlage +/-0.00 = OKFF EG Einzelhäuser = 199.6 m ü.NN


Bauvorhaben									
Neubau Erfurt Brühl Süd									
Bauherr					Anhöck & Kellner Massivbau GmbH Maximilian- Welsch- Straße 13 99084 Erfurt				
Architekt:					Mainzer Strasse 93 56068 Koblenz T: +49 (0)261 - 98 83 89 10 F: +49 (0)261 - 98 83 89 99 info@thillmann-architekten.de				
THILLMANN ARCHITEKTEN									
Tragwerksplanung NN									
Fachingenieure NN									
Planinhalt					Einzelhäuser Ebene 4				
Leistungsphase Vorentwurf			Projektleitung M. Thillmann			Nord: 			
Plannummer 470 - A - 2X - GR - 04 - 02						Vorabzug		Maßstab 1 : 200	
								Datum 30.01.17	
								Blattgröße A2	
Projektnr.	Gewerk	BA Bauteil	Planart	Plantyp	Lfd. Nr.	Index	Freigabe	Gezeichne	MS




Ansicht Ost

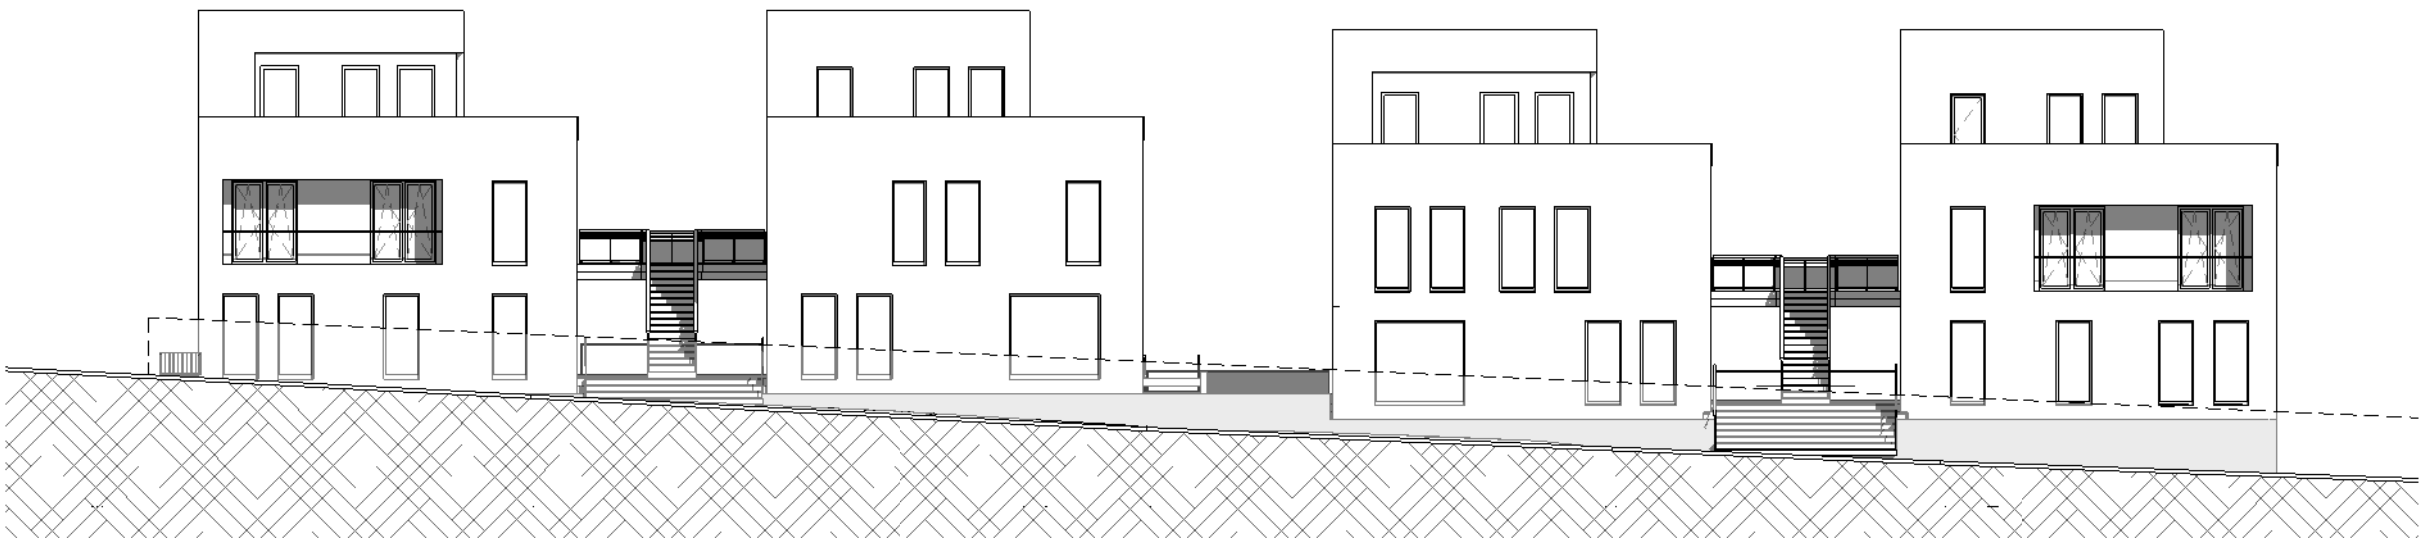

Ansicht West

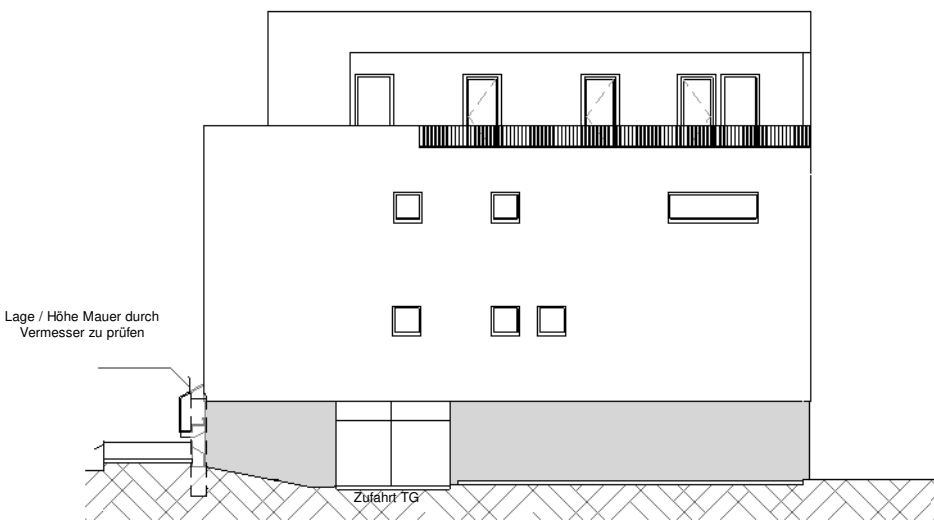

Ansicht Süd

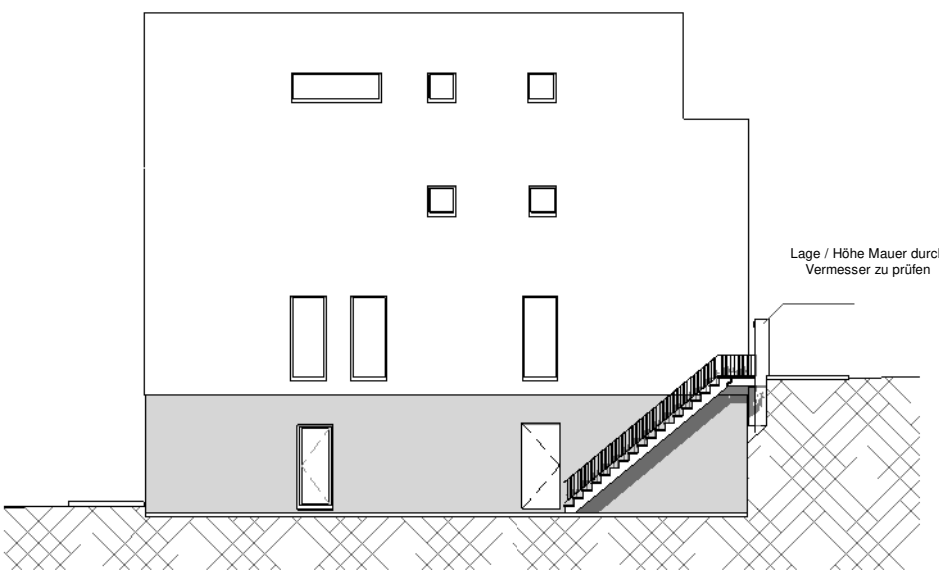


Ansicht Nord


Index	Datum	Name	Änderung

Höhenlage +/-0.00 = OKFF EG Einzelhäuser = 199.6 m ü.NN


Bauvorhaben									
Neubau Erfurt Brühl Süd									
Bauherr									
Anhöck & Kellner Massivbau GmbH Maximilian- Welsch- Straße 13 99084 Erfurt									
Architekt:									
THILLMANN ARCHITEKTEN									
Mainzer Strasse 93 56068 Koblenz T: +49 (0)261 - 98 83 89 10 F: +49 (0)261 - 98 83 89 99 info@thillmann-architekten.de									
Tragwerksplanung									
NN									
Fachingenieure									
NN									
Planinhalt									
Ansichten									

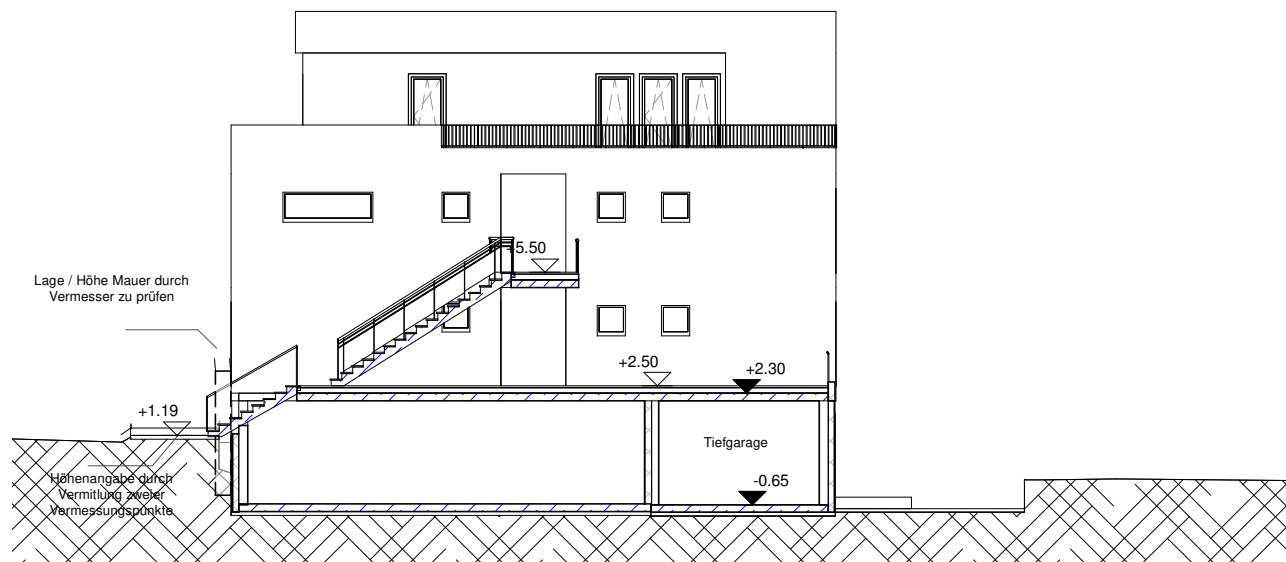


Schnitt P1.1

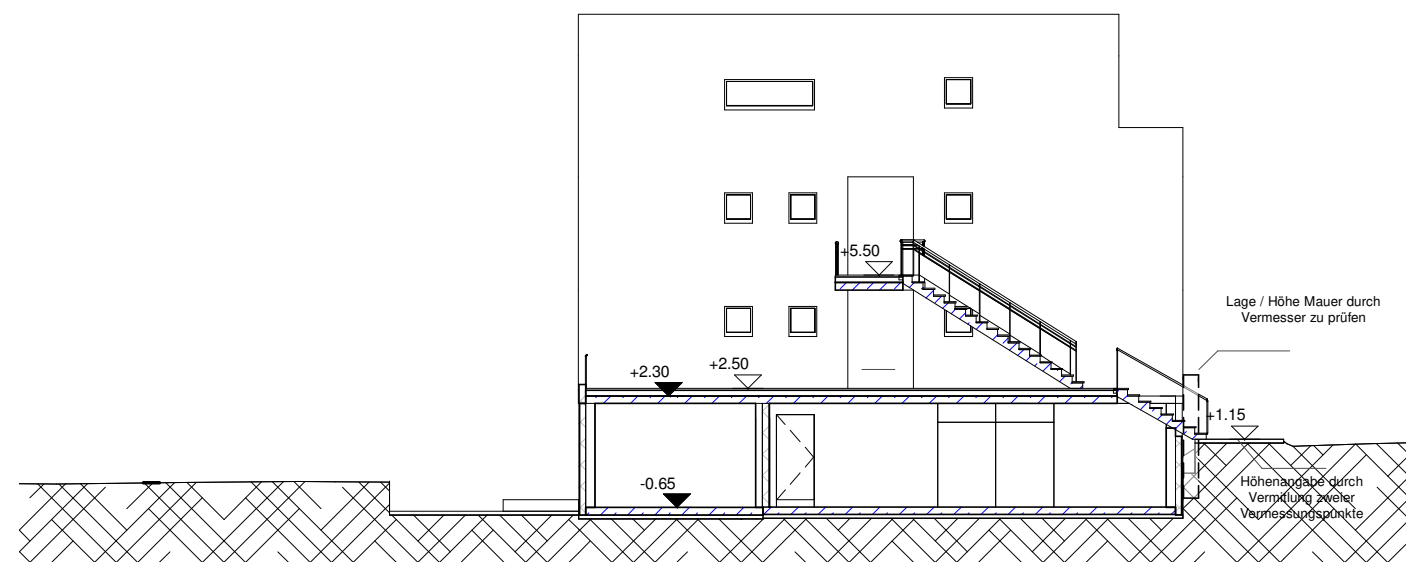


Schnitt P1.2

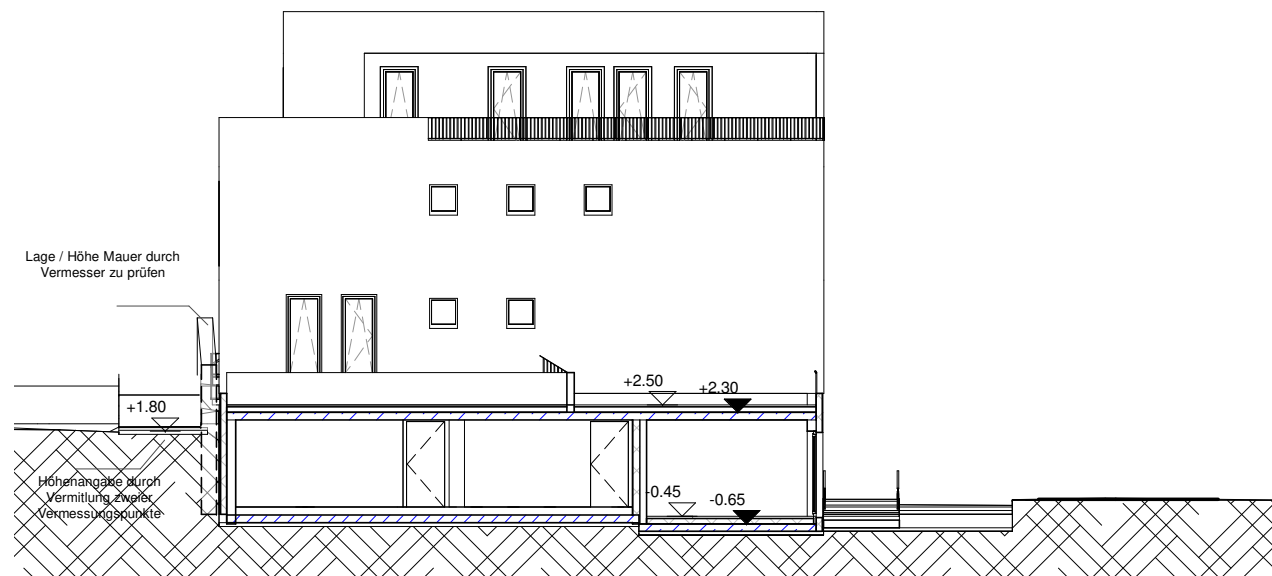


Schnitt P2.1

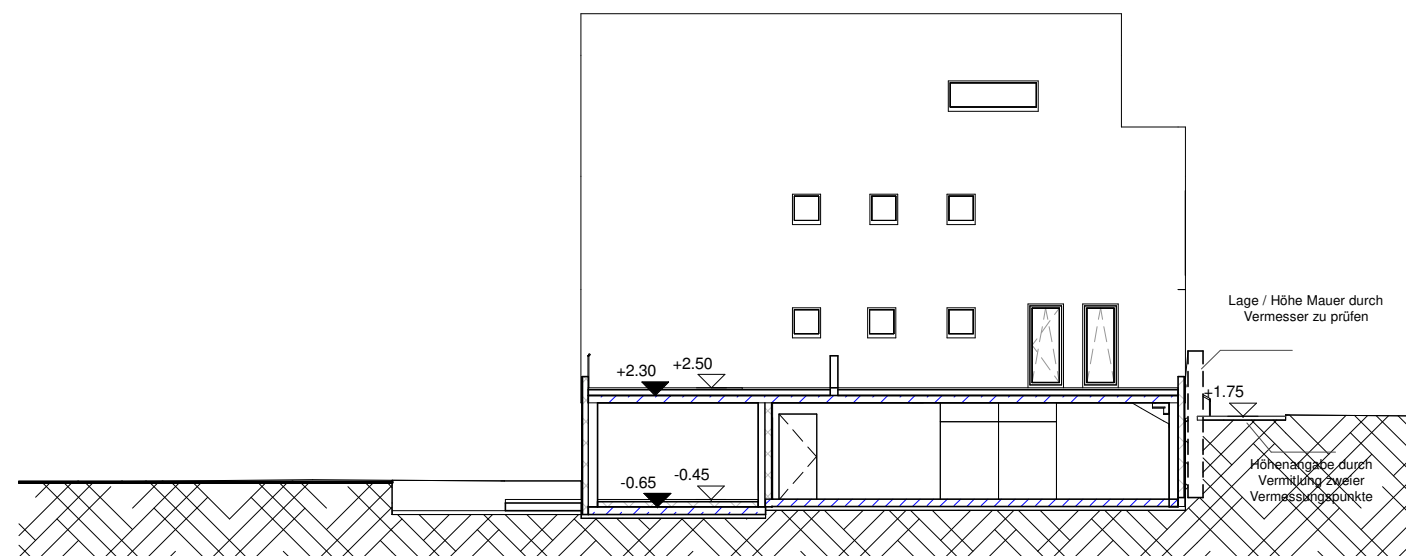

Schnitt P2.2

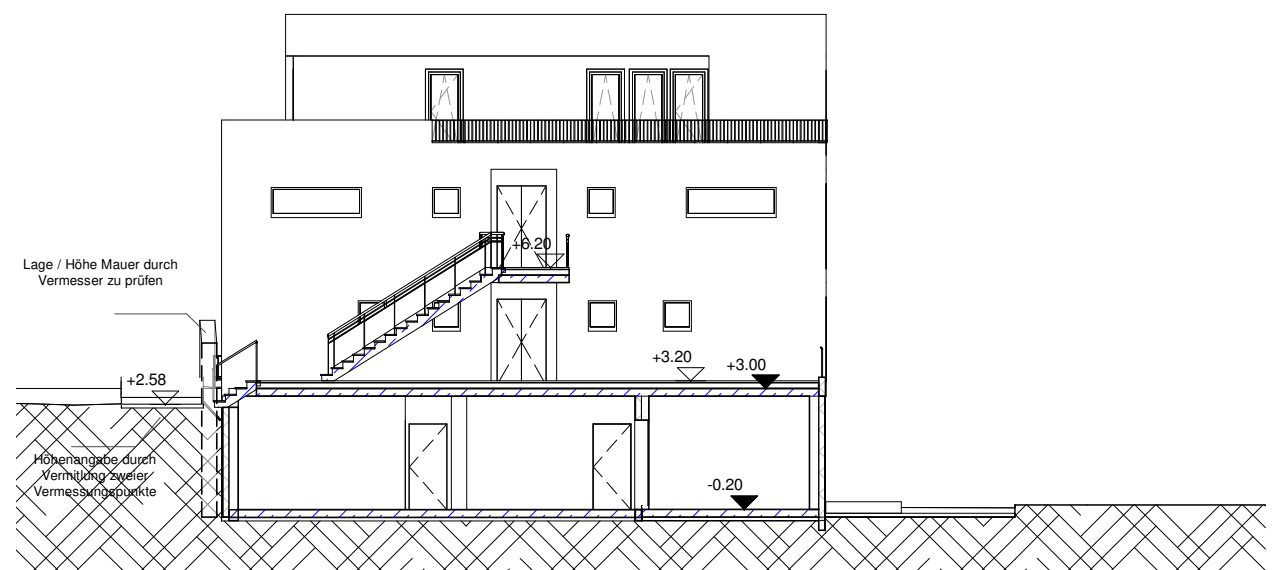

Schnitt P3.1

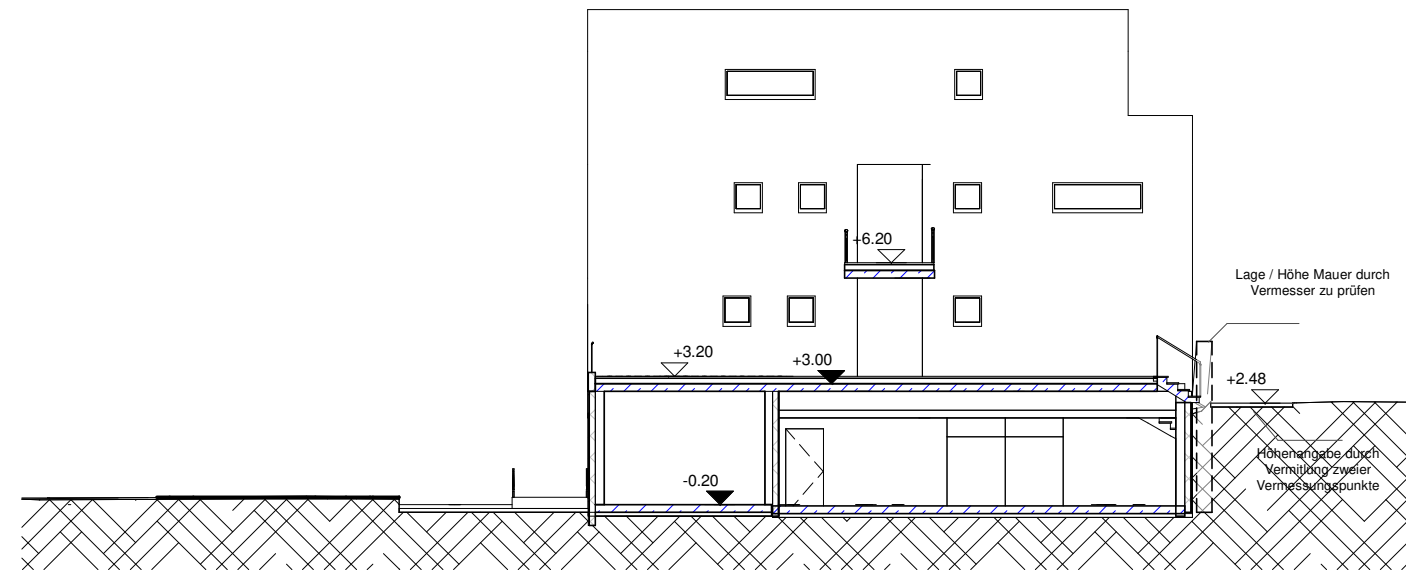


Schnitt P3.2


Index	Datum	Name	Änderung

Höhenlage +/-0.00 = OKFF EG Einzelhäuser = 199.6 m ü.NN


Bauvorhaben									
Neubau Erfurt Brühl Süd									
Bauherr									
Anhöck & Kellner Massivbau GmbH Maximilian- Welsch- Straße 13 99084 Erfurt									
Architekt:									
THILLMANN ARCHITEKTEN						Mainzer Strasse 93 56068 Koblenz T: +49 (0)261 - 98 83 89 10 F: +49 (0)261 - 98 83 89 99 info@thillmann-architekten.de			
Tragwerksplanung NN									
Fachingenieure NN									
Planinhalt									
Schnitte									
Leistungsphase Vorentwurf				Projektleitung M. Thillmann			Nord: 		
Plannummer 470 - A - 2X - SC - XX - 01						Vorabzug		Maßstab 1 : 200	
								Datum 30.01.17	
								Blattgröße A2	
Projektnr.		Gewerk	BA Bauteil	Planart	Plantyp	Lfd. Nr.	Index	Freigabe	Gezeichne MS

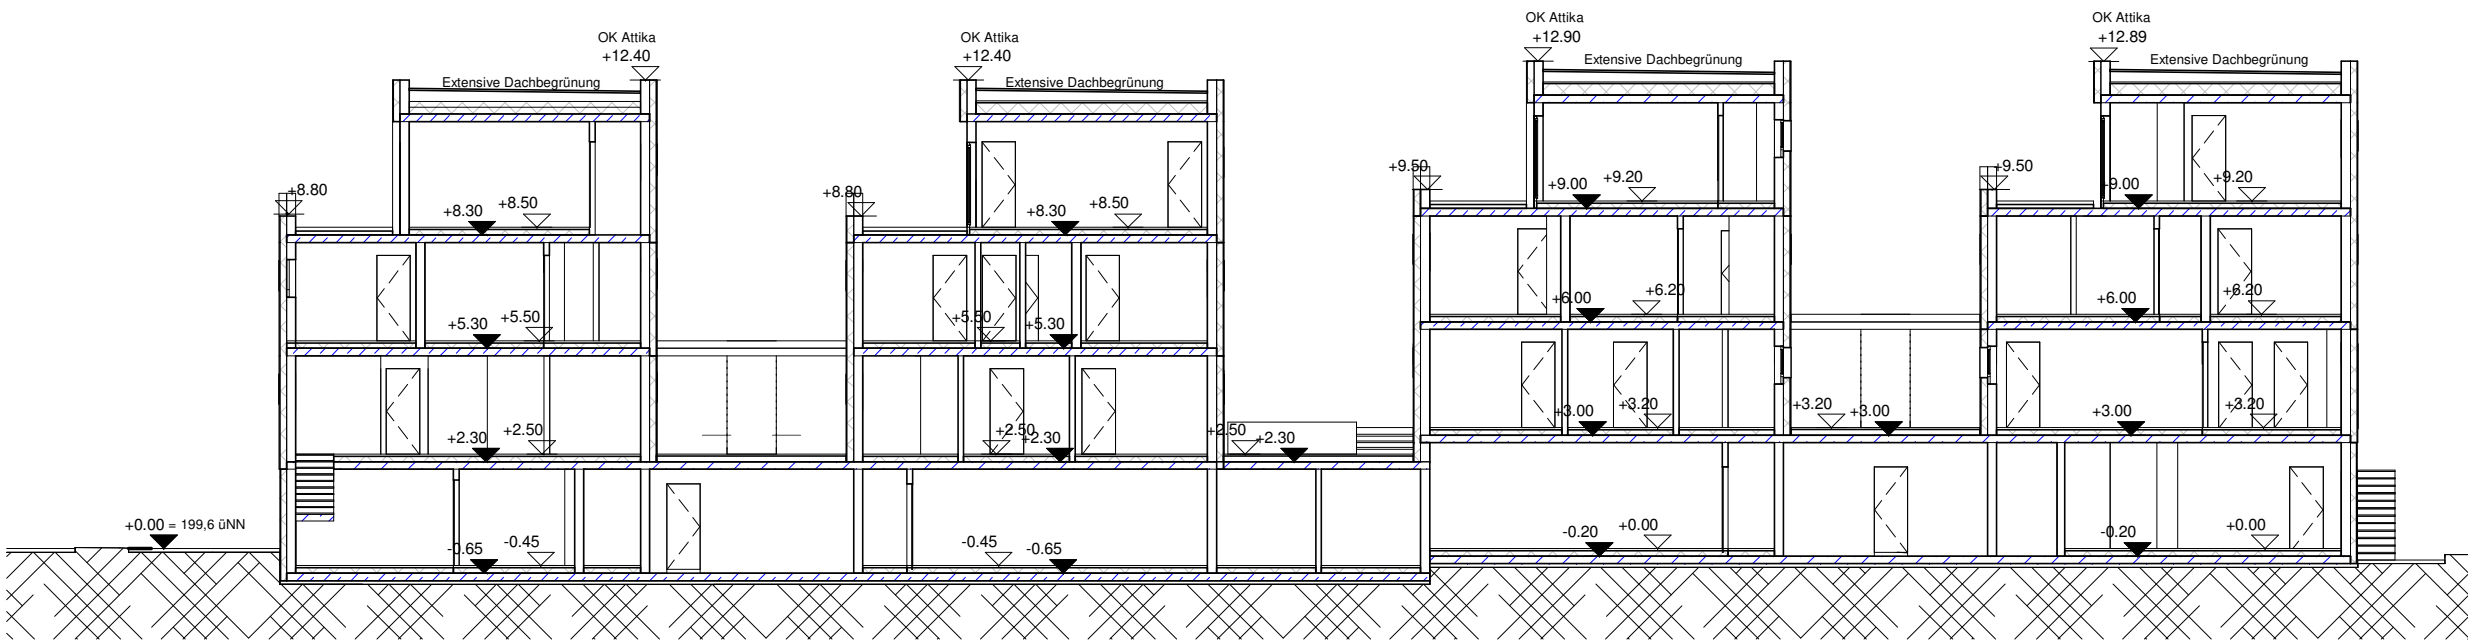


Schnitt B-B

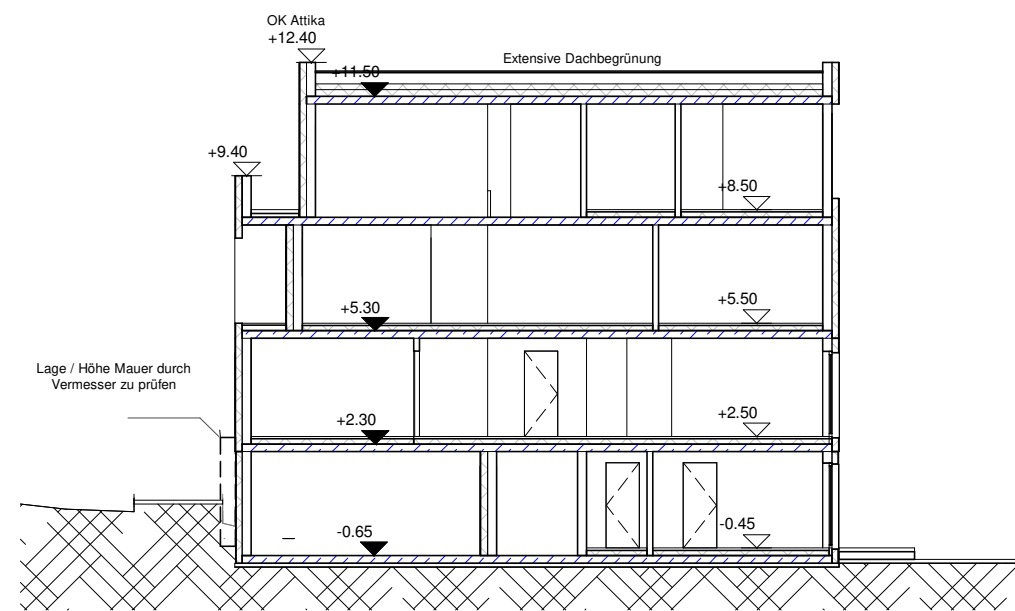


Schnitt E1

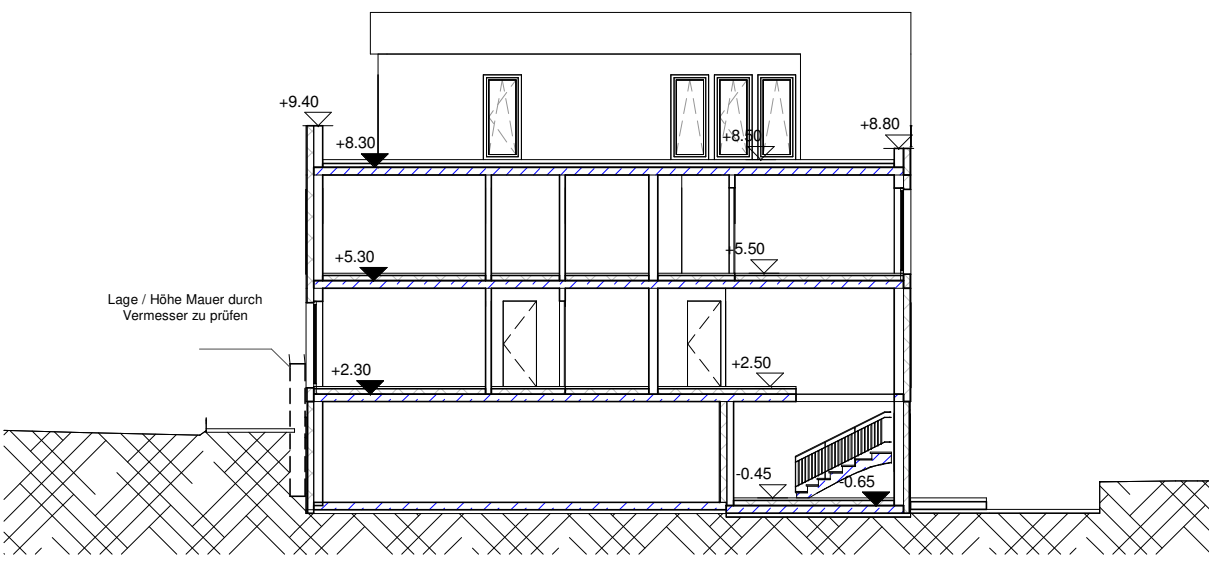

Schnitt E2

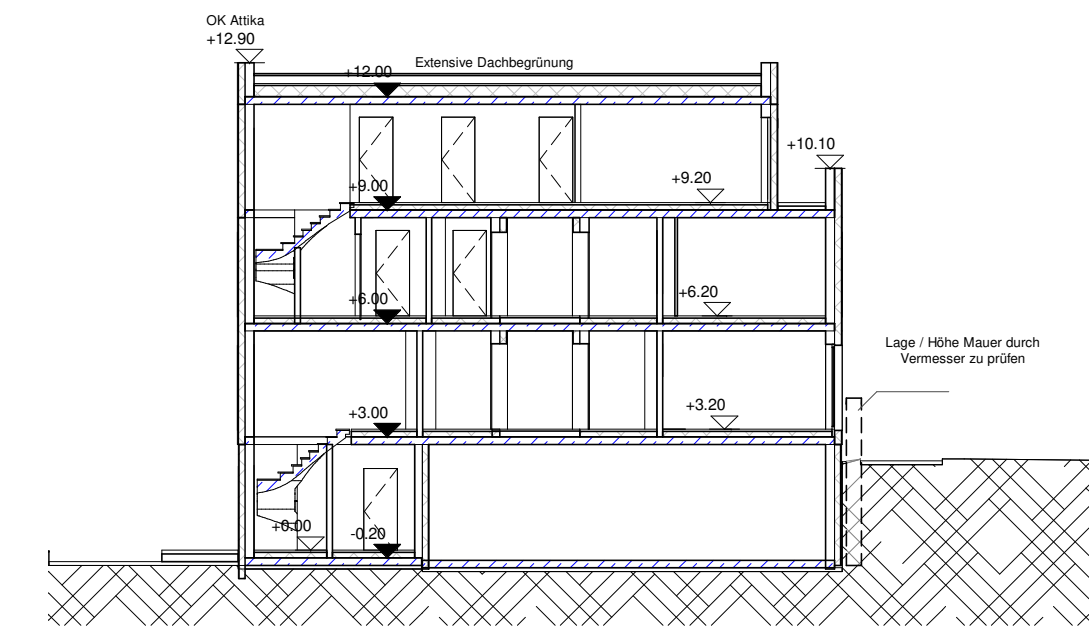

Schnitt E3

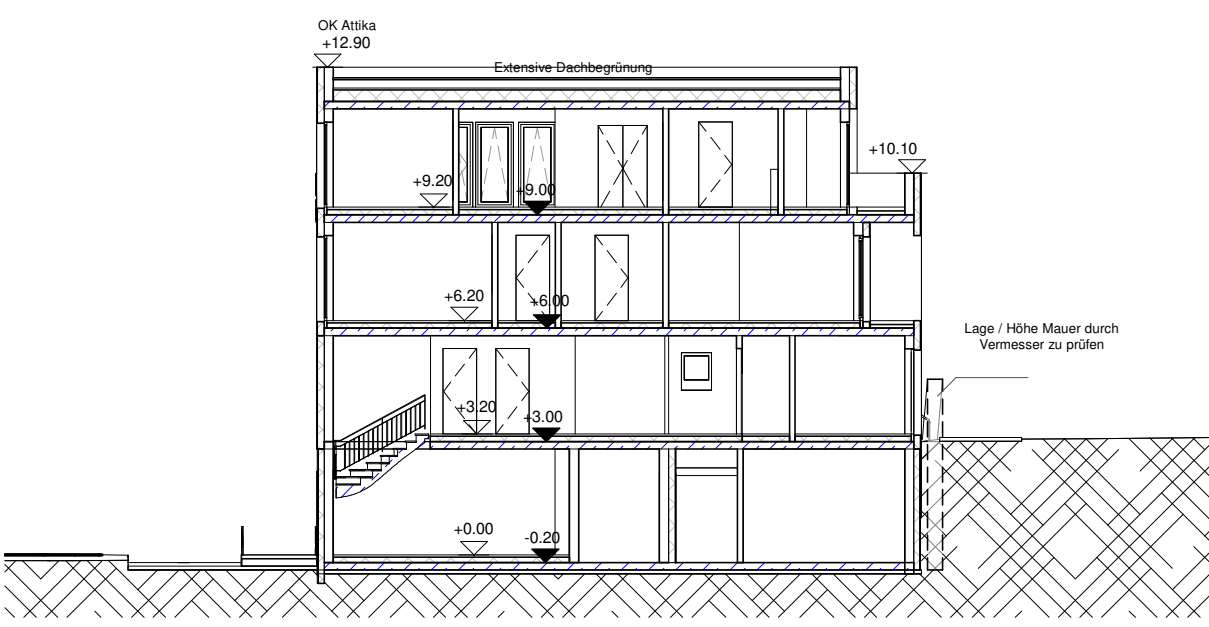

Schnitt E4

Index	Datum	Name	Änderung

Höhenlage +/-0.00 = OKFF EG Einzelhäuser = 199.6 m ü.NN

Bauvorhaben									
Neubau Erfurt Brühl Süd									
Bauherr					Anhöck & Kellner Massivbau GmbH Maximilian- Welsch- Straße 13 99084 Erfurt				
Architekt:					Mainzer Strasse 93 56068 Koblenz T: +49 (0)261 - 98 83 89 10 F: +49 (0)261 - 98 83 89 99 info@thillmann-architekten.de				
THILLMANN ARCHITEKTEN									
Tragwerksplanung NN									
Fachingenieure NN									
Planinhalt Schnitte									
Leistungsphase Vorentwurf			Projektleitung M. Thillmann			Nord: 			
Plannummer 470 - A - 2X - SC - XX - 02						Vorabzug		Maßstab 1 : 200	
								Datum 30.01.17	
								Blattgröße A2	
Projektnr.	Gewerk	BA Bauteil	Planart	Plantyp	Lfd. Nr.	Index	Freigabe	Gezeichnet	MS