


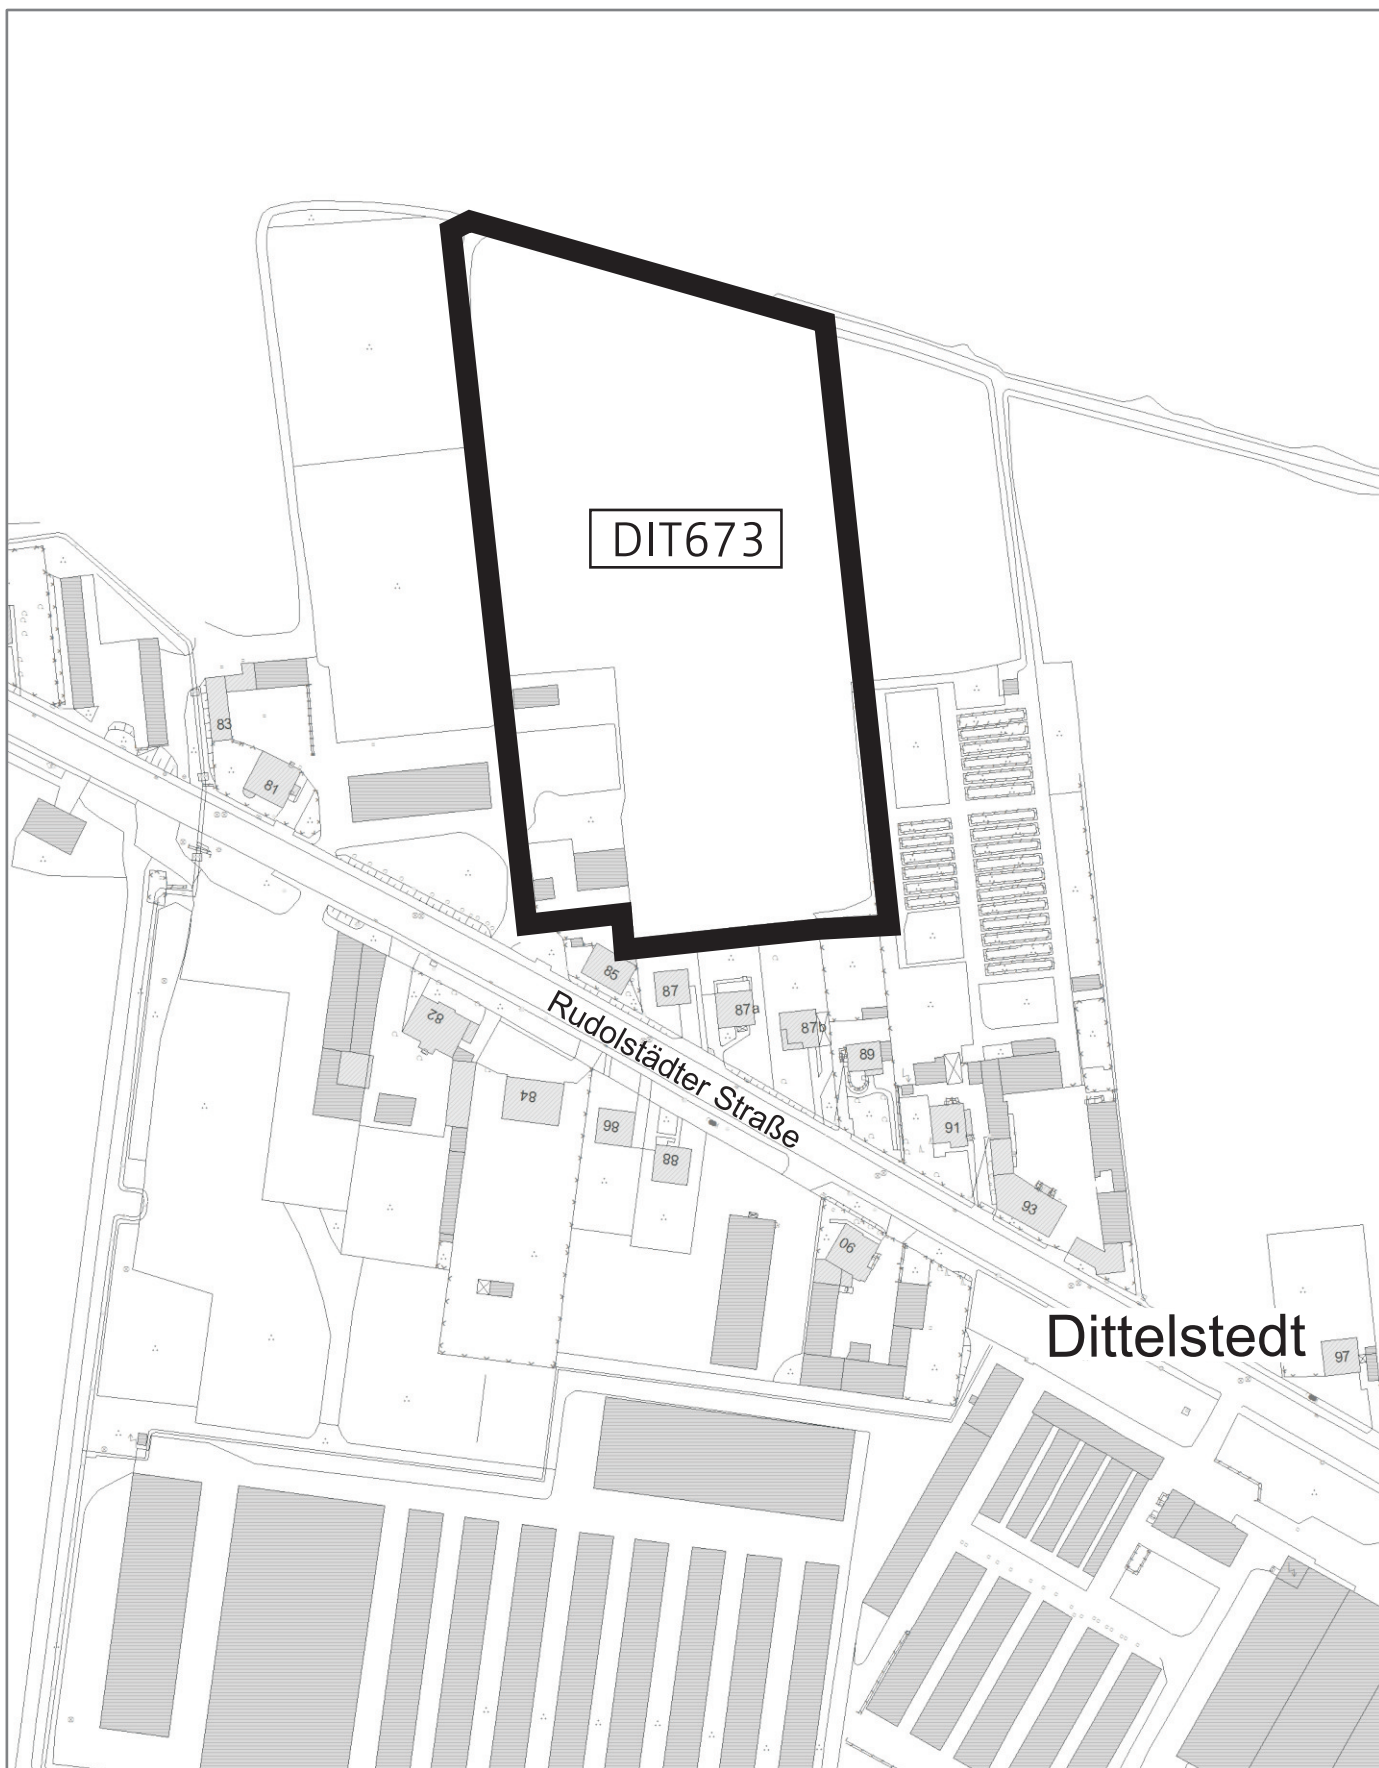

Vorhabenbezogener Bebauungsplan DIT673

“Caravan- und Campingplatz Erfurt-Dittelstedt“