


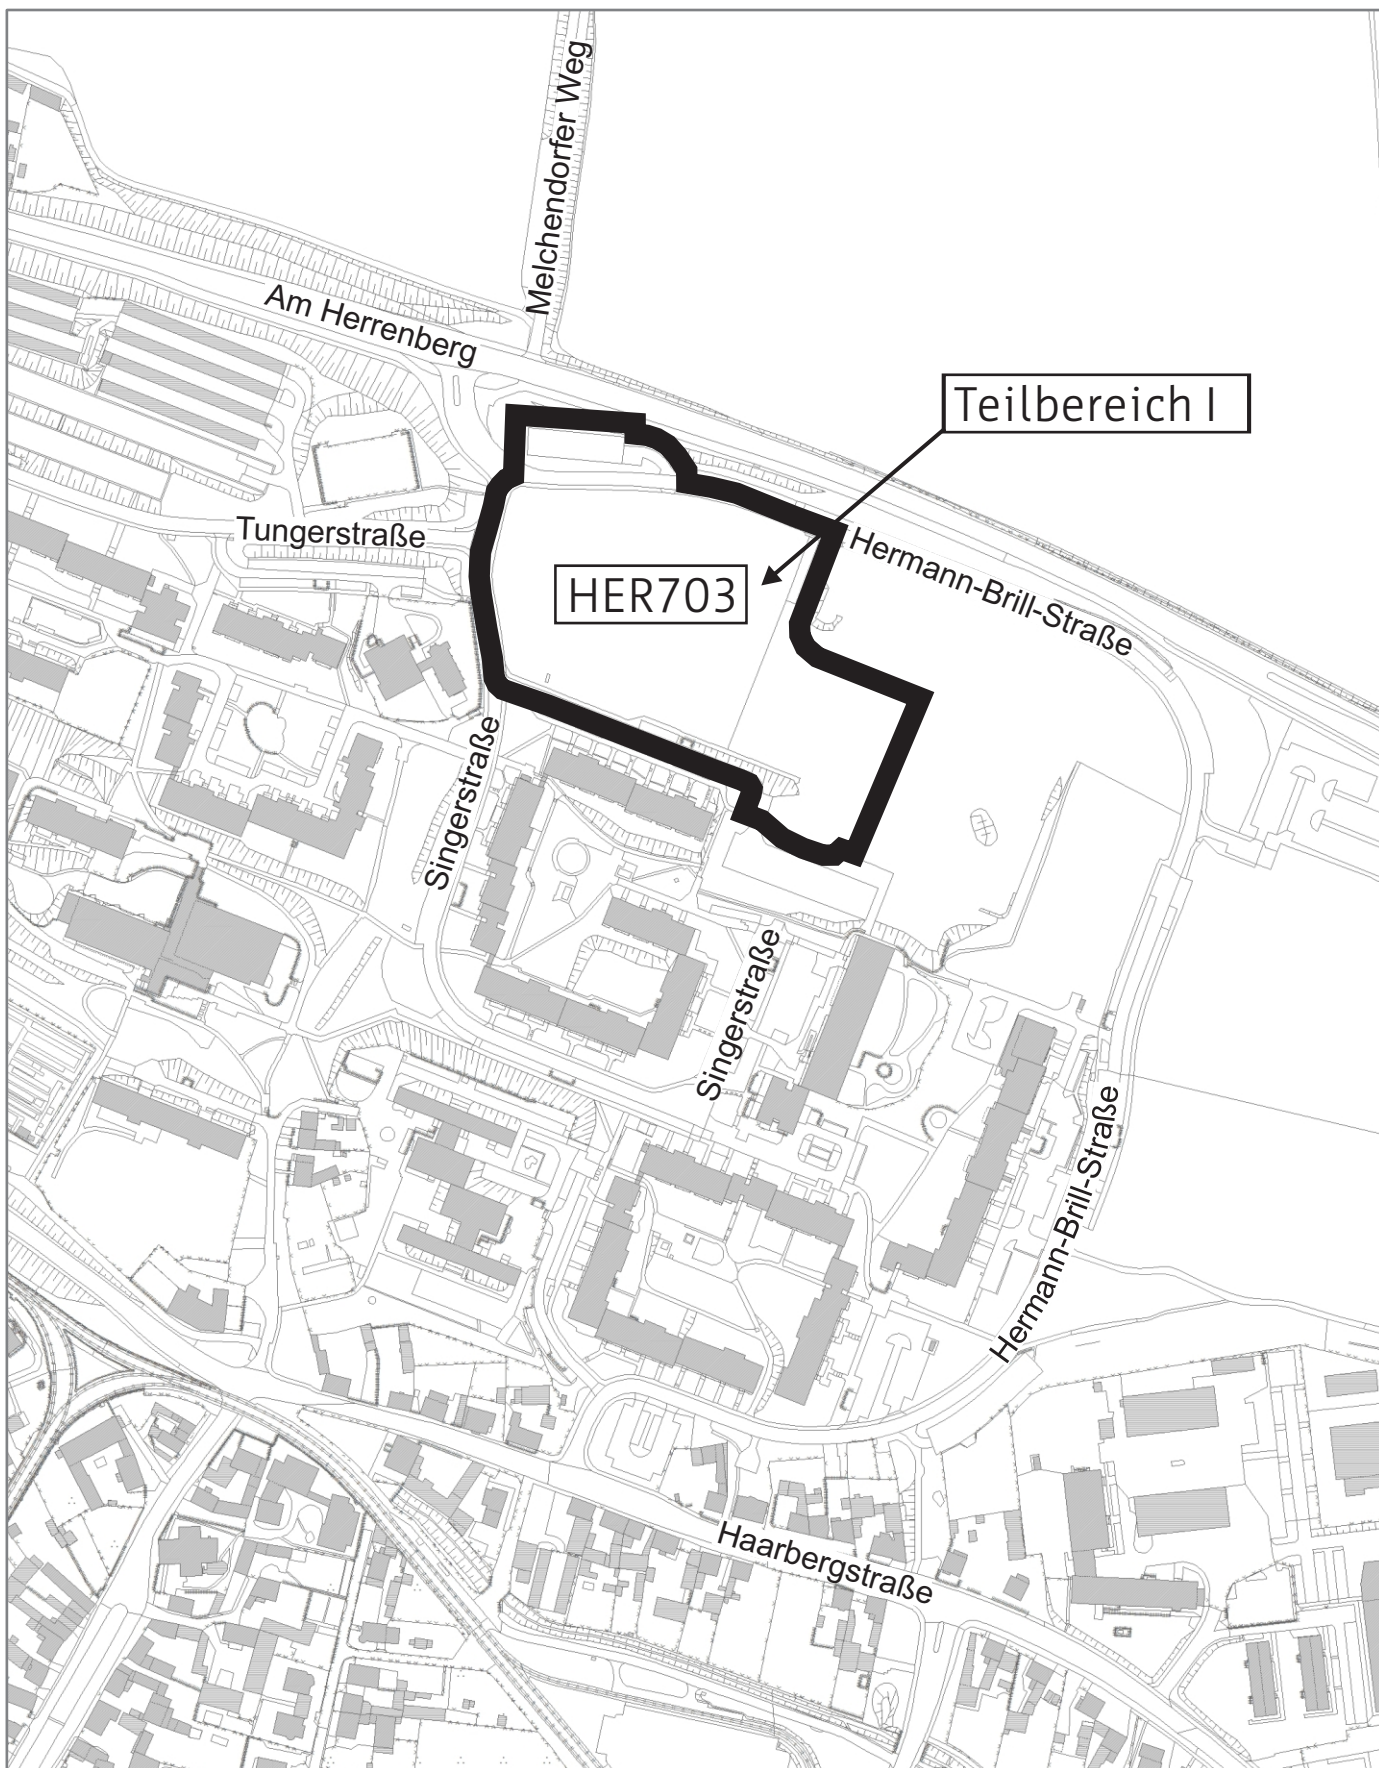

Vorhabenbezogener Bebauungsplan HER703

“Wohngebiet Singerstraße/Hermann-Brill-Straße - Teilbereich I“