


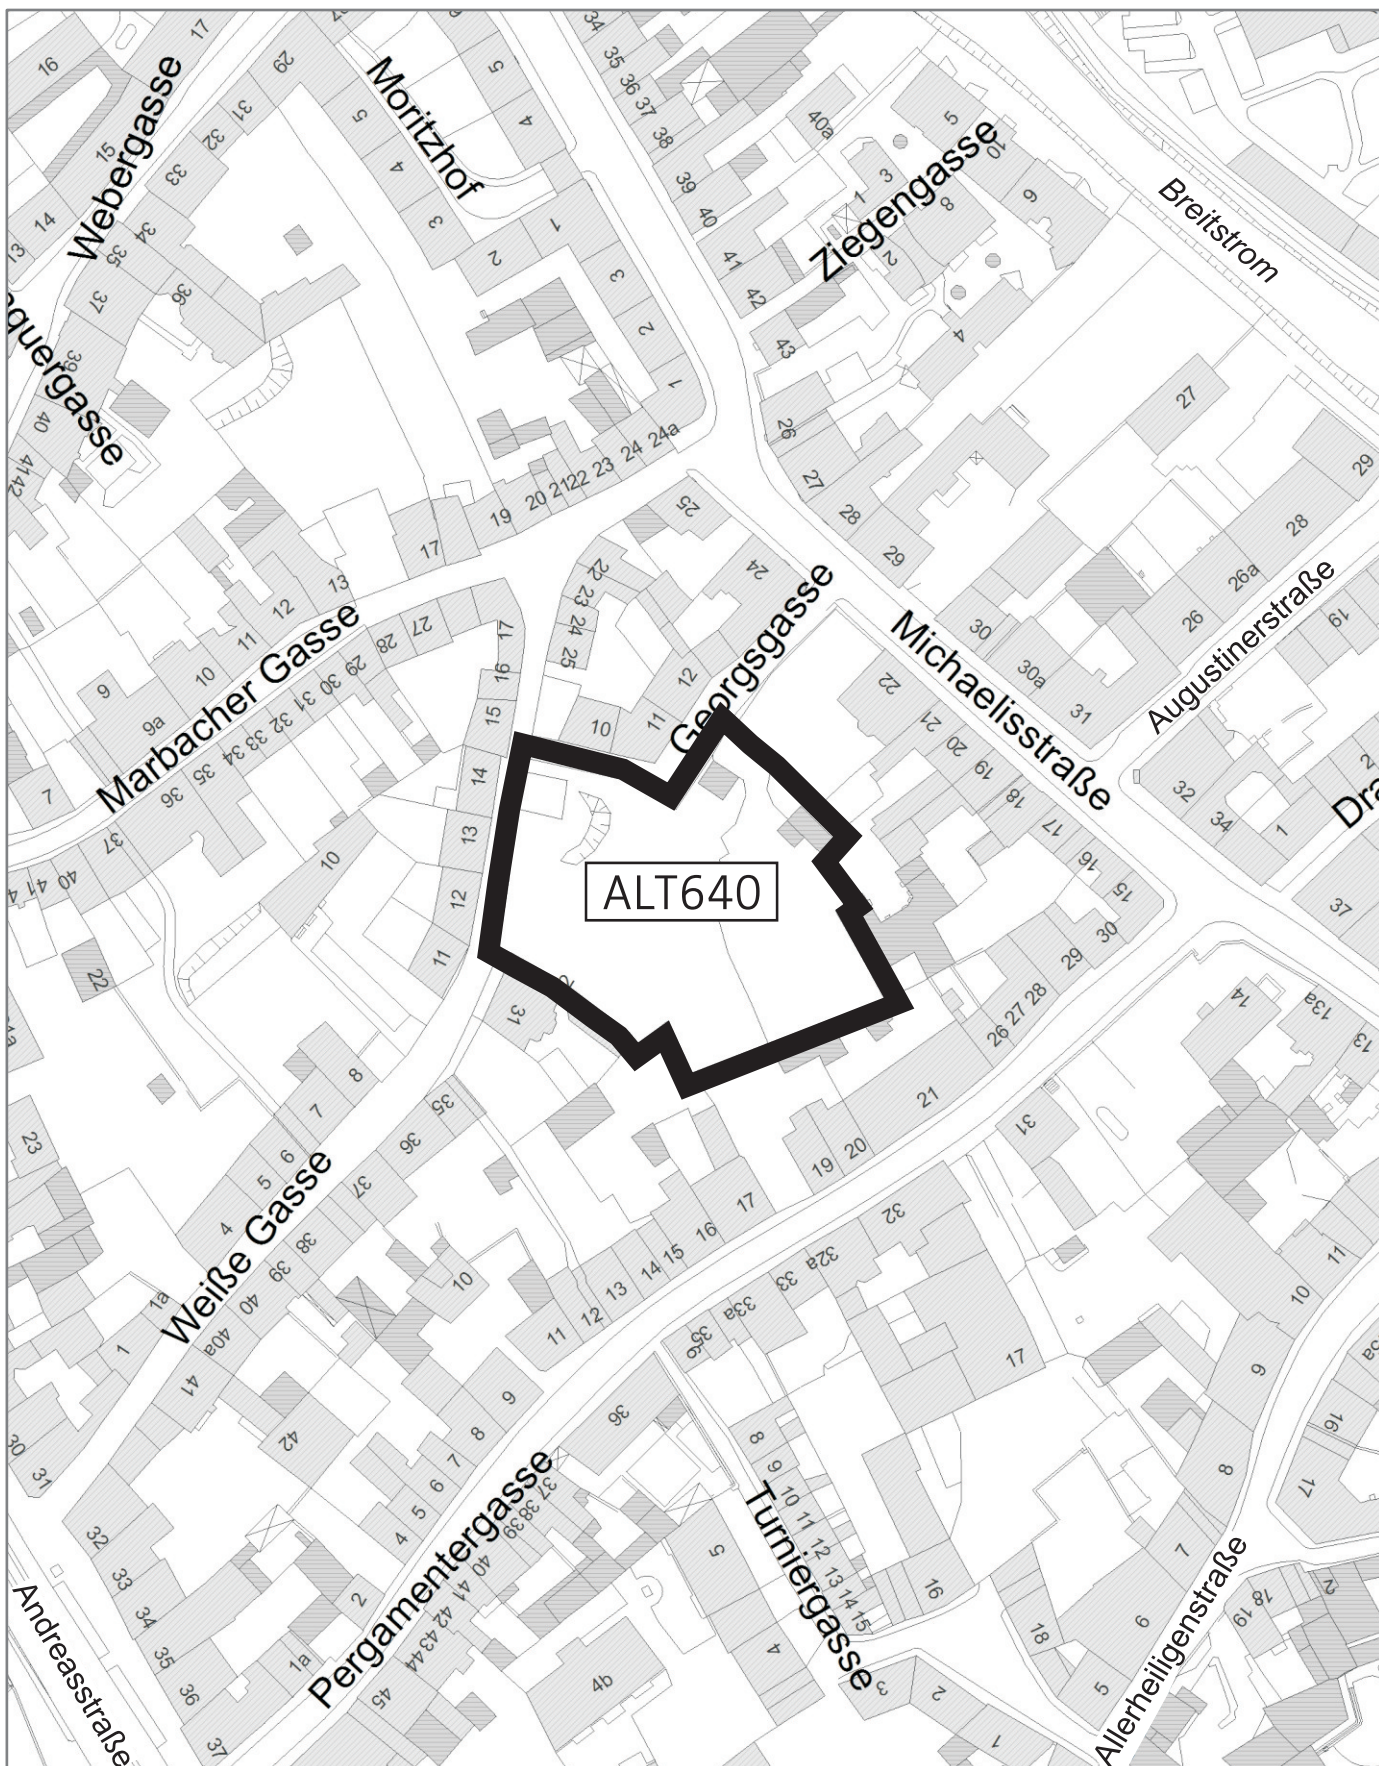

Vorhabenbezogener Bebauungsplan ALT640

“Wohnen an der Georggasse“