


Gispersleben

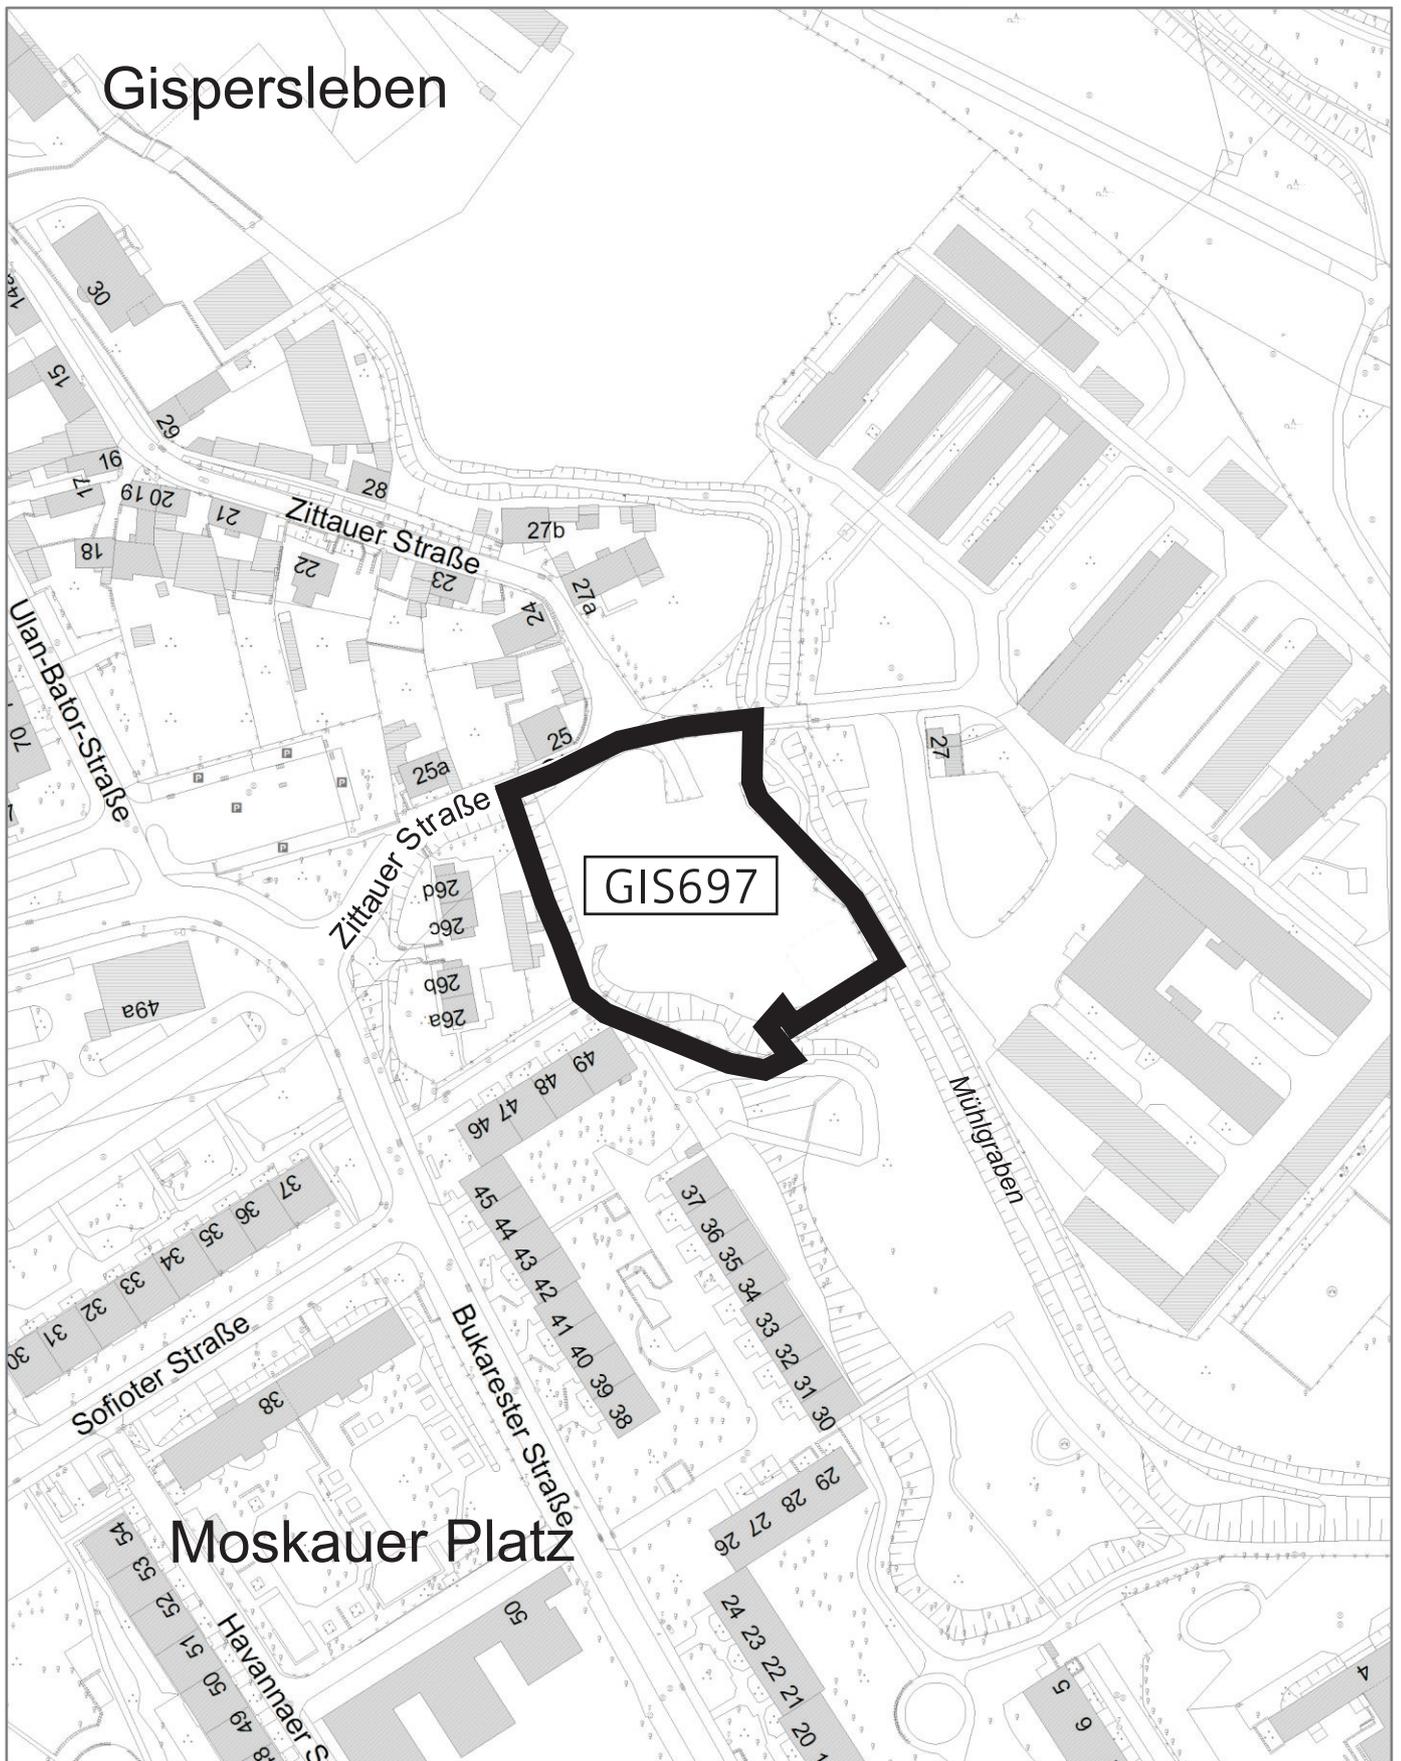

Vorhabenbezogener Bebauungsplan GIS697

“Wohnanlage Zittauer Terrassen“



Nachdruck oder Vervielfältigung verboten

Kartengrundlage: Stadtgrundkarte / Amt für Geoinformation und Bodenordnung

Ausgabedatum: 02/2017

Übersicht Geltungsbereich - nur zur Information (nicht maßstabsgerecht)

Dezernat Stadtentwicklung, Bau, Verkehr und Liegenschaften
Amt für Stadtentwicklung und Stadtplanung