
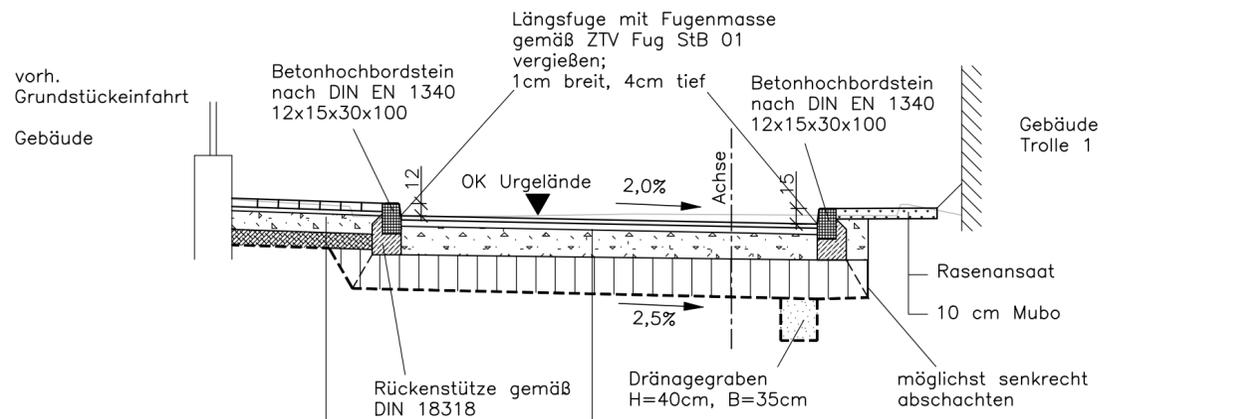


# Regelschnitt Linderbacher Straße F-F Station 0+145,00 bis Station 0+180,00

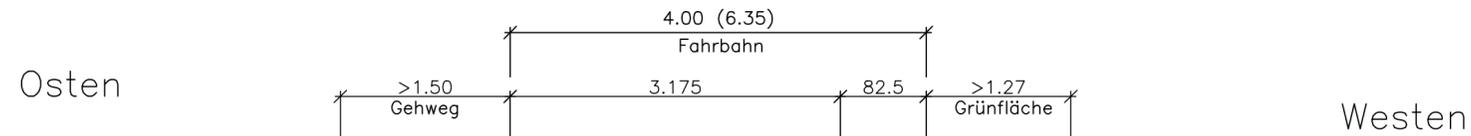

- Aufbau Gehweg**
- 8 cm Betonpflaster 10x20 grau
  - 4 cm Splittbett ▼Ev2=80MPa auf FSS
  - 18 cm Frostschuttschicht ▼Ev2=45MPa auf Planum
  - 30 cm frostsicherer Aufbau
  - 15 cm HGT (auf Grund Leitungsbestand)
  - geotextiles Trennvlies GRK3
  - 45 cm Gesamtaufbau

- RStO 12, BK 3,2 (Dörfliche Hauptstraße) vollgebundener Oberbau**
- 4 cm Asphaltdeckschicht AC 11 DS 25/55-55
  - 6 cm Asphaltbinderschicht AC 16 BS 25/55-55
  - 26 cm Asphalttragschicht AC 32 TS 50/70 ▼Ev2=45MPa auf Planum
  - 45 cm FSS als Bodenaustausch (lt. Baugrundgutachten)
  - geotextiles Trennvlies GRK3
  - 81cm Gesamtaufbau

## Entwurfsplanung

 Nordstraße 21 99427 Weimar Tel. 03643/513014 Fax 03643/513015 eMail i.p.i.-weimar@t-online.de		Datum	Zeichen
	bearbeitet:	08.02.2016	Röthig <i>Rth</i>
	gezeichnet:	08.02.2016	
	geprüft:	08.02.2016	Sauer

Nr.	Art der Änderung	Datum	Zeichen

Auftraggeber:  LANDESHAUPTSTADT THÜRINGEN Stadtverwaltung Tiefbau- und Verkehrsamt Steinplatz 1 99085 Erfurt TEL.: 0361/655-0	Unterlage: <b>14</b>  Blatt-Nr.: <b>6</b>  DS 0584/16 - Anlage 2	
Maßnahmebezeichnung: <b>Stadt Erfurt OT Büßleben                  Kanal Linderbacher Straße Mitte                  Objektplanung Verkehrsanlagen</b>	Unterlagenbezeichnung: <b>Regelschnitt F-F</b>	
TVA-Objekt-Nr.: 66-1242-99	Projekt-Nr.: 1418EFBU	Maßstab: 1:50
aufgestellt und geprüft:  Erfurt, den .....	bestätigt:  Erfurt, den .....	
Tiefbau- und Verkehrsamt Abteilung Bau	prüfende Stelle / Fachabteilung / Fachamt	