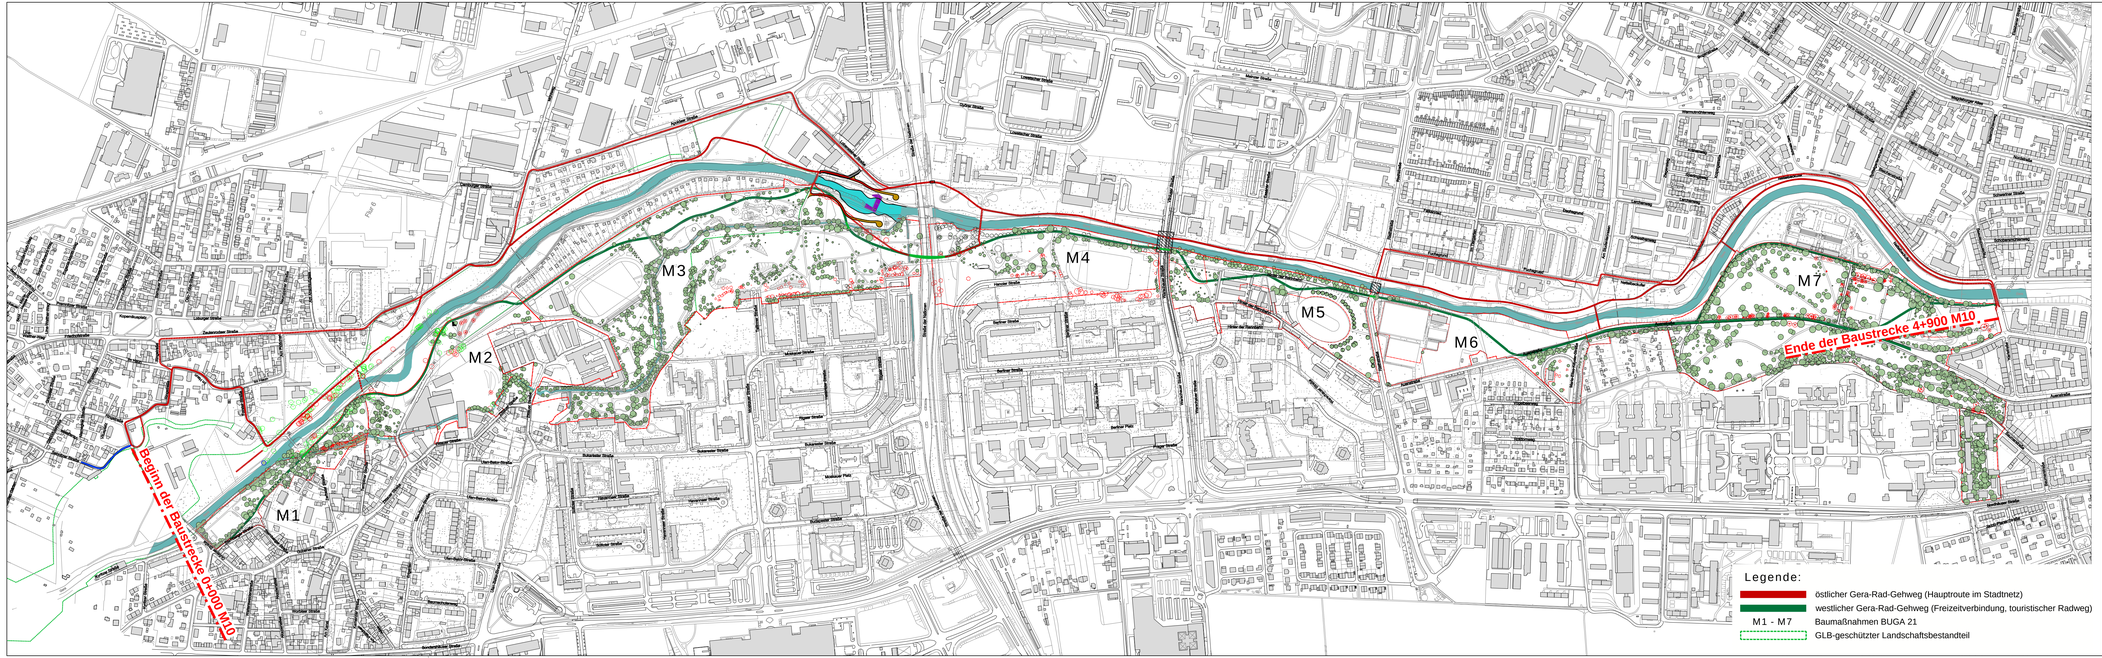

Grundlage: Amt für Geoinformation und Bodenordnung, Löberstraße 34, 99096 Erfurt I Stand: 29.04.14
Registrier-Nr. 62/01/936/2015, Lagesystem: UTM ETRS 89.32 (EPSG 25832), Höhensystem: DHHN92

Index	Datum	Änderung	Bearbeitet	Geprüft

AUFTRAGGEBERIN

Landeshauptstadt Erfurt
vertreten durch das Garten- und Friedhofsamt
Heinrichstraße 78
D-99092 Erfurt
Tel.: +49 361 655-5841
Fax: +49 361 655-5807

Erfurt LANDESHAUPTSTADT THÜRINGEN

Erfurt BUGA 2021 Garten Kultur Stadt

NAN INFRASTRUKTUR UND RADWEG

PLANUNGSBÜRO GROBE
Ingenieurgesellschaft mbH

Landtrennstraße 33 99096 Erfurt
FON: 03615749816-0
FAX: 03615749816-9
E-Mail: kontakt@pbg-erfurt.info

PROJEKT

BUGA Erfurt 2021

BAUABSCHNITT

FACHGEWERK

Objektplanung Freianlagen

PLANBEZEICHNUNG

Übersichtslageplan - **östlicher Gera-Rad-Gehweg M10**

LEISTUNGSPHASE

Lph 2

FREIGABEVERMERK Landeshauptstadt Erfurt

Erfurt, den .....
Bauherr/Auftraggeber

FREIGABEVERMERK BUGA gGmbH

Erfurt, den .....
Bauherr/Auftraggeber

AG FÜR NAN

ARGE
"BUGA Erfurt 2021 Teilgebiet Nördliche Gera-Aue"
c/o geskes.hack Landschaftsarchitekten GmbH
Danckelmannstraße 9, 14059 Berlin
Tel. 030 - 762 39 74 - 0
Fax 030 - 762 39 74 - 40
mail@geskes-hack.de

g.h

Berlin, den .....
geskes.hack Landschaftsarchitekten GmbH

Maßstab: 1 : 5000	VORPLANUNG
Blattgröße: 297 x 1130	Datum: 21.03.2017
Gezeichnet:	Geprüft:
Unterlage Nr.: 3	Plan-Nr.: 1