Ansicht M 1:200
(in Abwicklung)

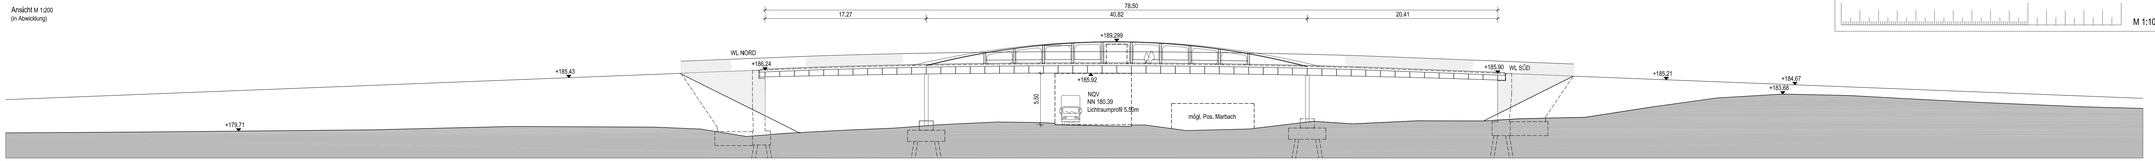

Längsschnitt M 1:200
(in Abwicklung)

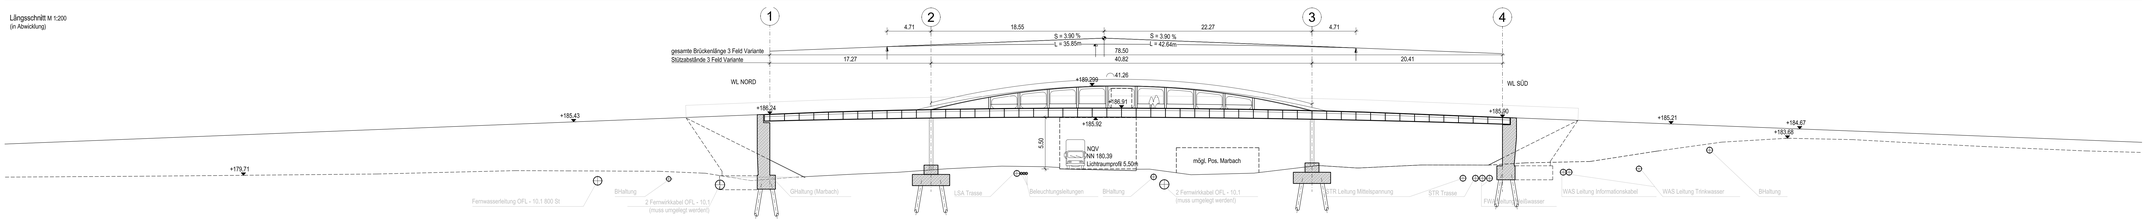

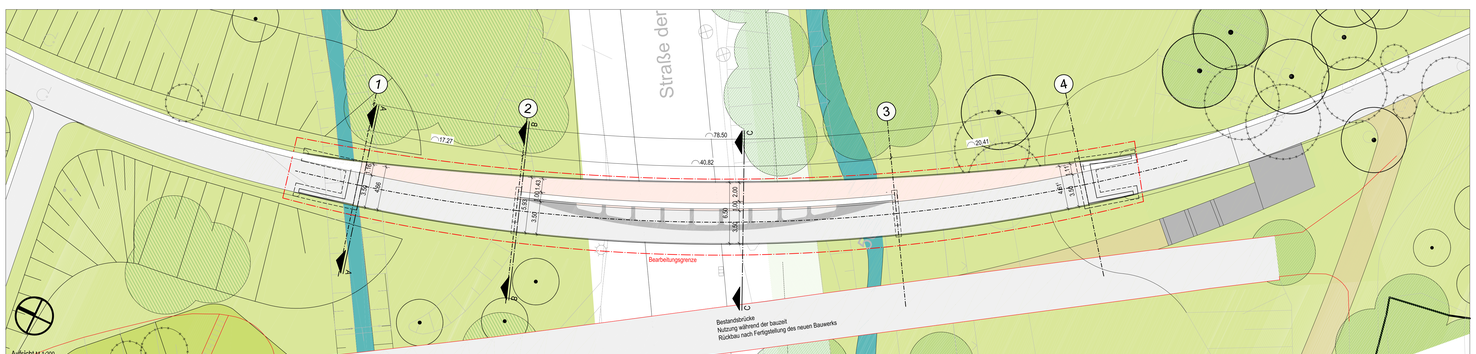

Aufsicht M 1:200

Querschnitt A-A M 1:100

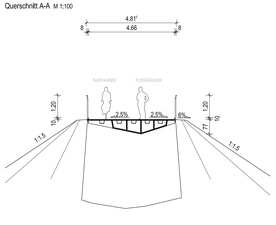

Querschnitt B-B M 1:100

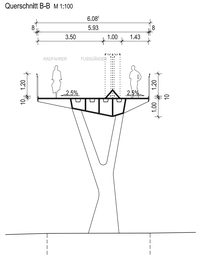

Querschnitt C-C M 1:100

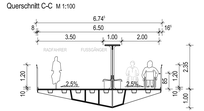

0m 10m 15m
M 1:100

0m 10m 15m
M 1:100

Leitungsbestand
Fernwasserleitung OFL- 10,1 800 St & 2 Fernwirkkabel OFL - 10,1 sind aus den Bestandsunterlagen der Thüringer Fernwasserversorgung übernommen.
Unterlagen liegen nur in PDF vor. Für exakte Verortung ist dwg/dxf notwendig.
Übrige Leitungen Stammen aus der Datei "ZZ_Leitungen_Gesamt.dwg" (Erhalten am 30.05.2016).

Bauwerksdaten

Bauart:	Stahlbeton - Spannbeton - Stahl - Verbund
Verkehrslasten gem. DIN EN 1991-2 + NA	5 kN/m² - Fußgängerbrücke
Militärlastenklasse	-
Einzelstützweite (in Achsen)	17,27 m / 40,82 m / 20,41 m
Gesamtlänge zw. Endauflagern (in Achse)	79,89 m
Lichte Weite zw. Widerlagern (in Achse)	78,50 m
Kleinste Lichte Höhe	5,52 m
Kreuzungswinkel	96°
Breite zw. geländern	4,66 m - 6,50 m
Brückenfläche	459,9 m²

Höhensystem: HS 160 (DHHN 92)

Grundlage: Amt für Geoinformation und Bodenordnung, Löberstraße 34, 99096 Erfurt I Stand: 29.04.14
Registrier-Nr. 62/01/936/2015, Lagesystem: UTM ETRS 89.32 (EPSG 25832), Höhensystem: DHHN92

Index	Datum	Änderung	Bearbeitet	Gep/Gft.
0	XX.XX.2016	Kleine / Originalplan	mm	gh

AUFTRAGGEBERIN
Landeshauptstadt Erfurt
vertreten durch das Garten- und Friedhofsamt
Hekrichstraße 78
D-99092 Erfurt
Tel.: +49 361 655-5841
Fax: +49 361 655-5607

Erfurt LANDESHAUPTSTADT THÜRINGEN

Erfurt BUGA 2021 GartenKulturStadt

PROJEKT
Nördliche Geraaue

BAUABSCHNITT
Objekt 1
M7 - Nordpark

FACHGEWERK
Objektplanung Brücke

PLANBEZEICHNUNG **Variante 02** - 3-Feld Stahl-Hohlkasten mit Stabbogen-Mittelfeld
Aufsicht, Ansicht, Längsschnitt, Querschnitte

LEISTUNGSPHASE Lph 2

Landeshauptstadt Erfurt
Erfurt, den .....
Bauherrin/Auftraggeberin

PLANVERFASSER für
Kolb Ripke Architekten
Planungsgesellschaft mbH
Hasenheide 54
10967 Berlin
Tel.: 030 - 694 8533
Fax : 030 - 694 8533
E-mail: mail@kolbripke.de

kleyer.lextzel.frelvogel.architekten
Oranienstßtz.Immstraße 25
D-10999 Berlin
Tel.: +49 (30) 695 80 86 - 60
Fax.: +49 (30) 695 80 86 - 80
Email: berlin@klfl.de

Berlin, den .....

HRSG: BUGA Erfurt 2021 / Nördliche Gera-Aue"

Maßstab: 1 : 200 Maßstab: 1 : 100	
Blattgröße: 420 x 1365	Datum: 01.03.2017
Gezeichnet: sh	Gep/Gft: hr
Plan-Nr.: ERF_VP_PL_V2	

S:_Out_Planungsgebiet Erfurt_BUGA\02_Gestaltung\02.1_Vorentwurf\01_DWG_ERF_BUGA_VP_PLAN_Rahmen_1_1_V2.dwg