




Nordansicht

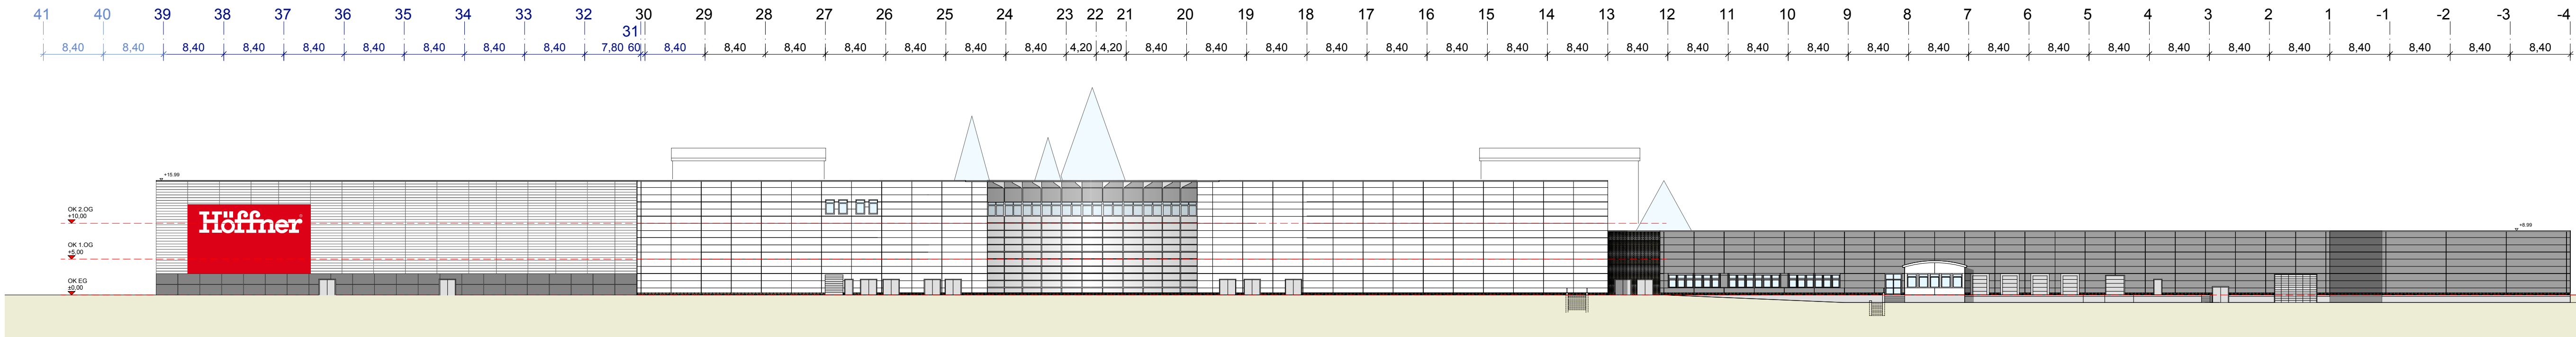

Südansicht

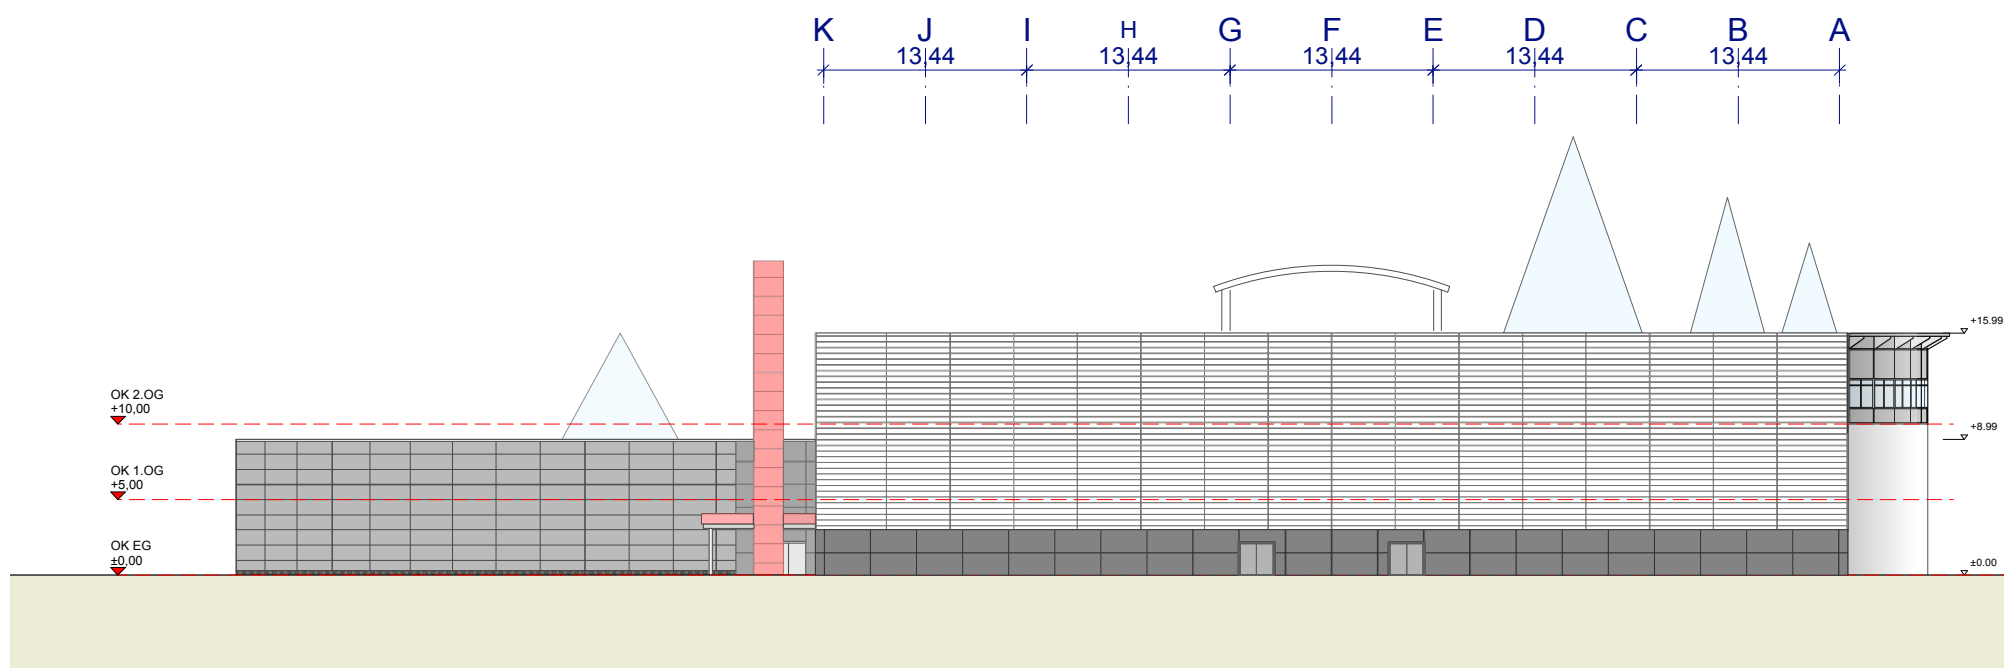

Westansicht

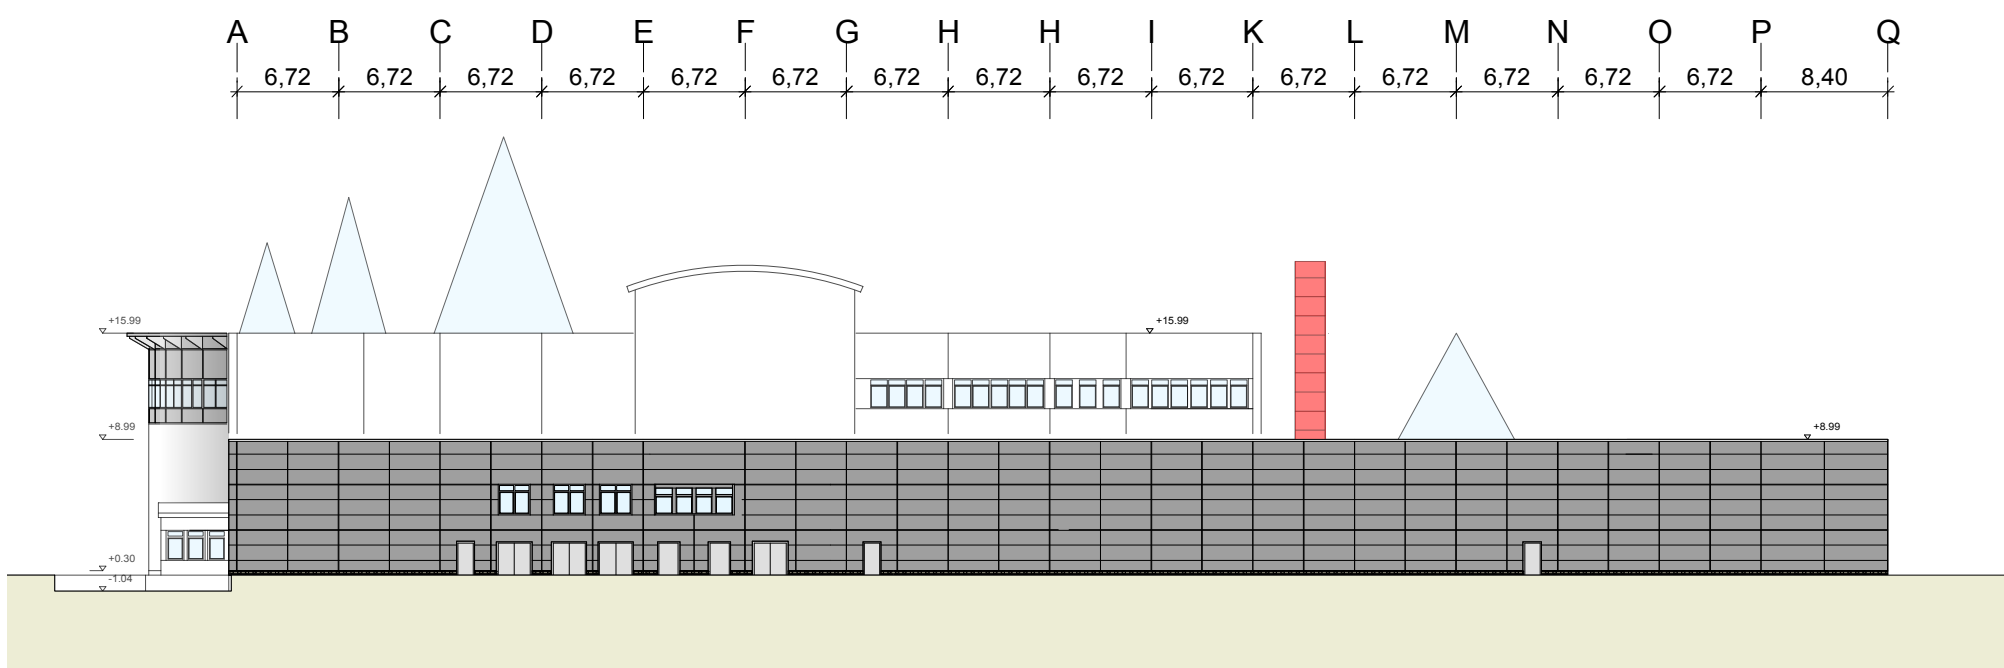

Ostansicht

Die Übereinstimmung des textlichen und zeichnerischen Inhalts dieses Vorhaben- und Erschließungsplans mit dem Willen der Landeshauptstadt Erfurt sowie die Erhaltung des gesetzlich vorgeschriebenen Verfahrens zur Aufstellung des vorhabenbezogenen Bebauungsplans werden bekundet.

Ausfertigung

Erfurt, den

Landeshauptstadt Erfurt
A. Bausewein
Oberbürgermeister

Vorhaben- und Erschließungsplan zum
vorhabenbezogenen Bebauungsplan WAL678
"Höffner - Waltersleben"
VORENTWURF Ansichten „Höffner“
Teil 2 von 3

Maßstab: 1 : 500

Datum: 23.06.2017

Nachdruck oder Vervielfältigung verboten