



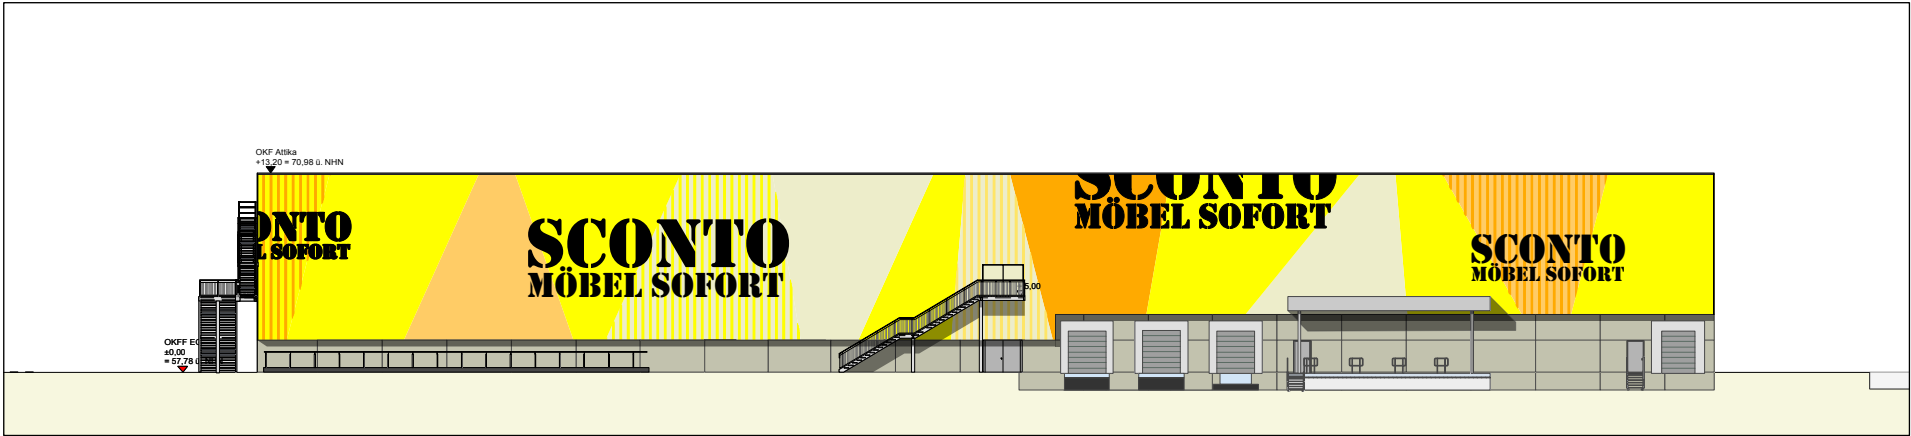


ANSICHT WEST, M 1:500

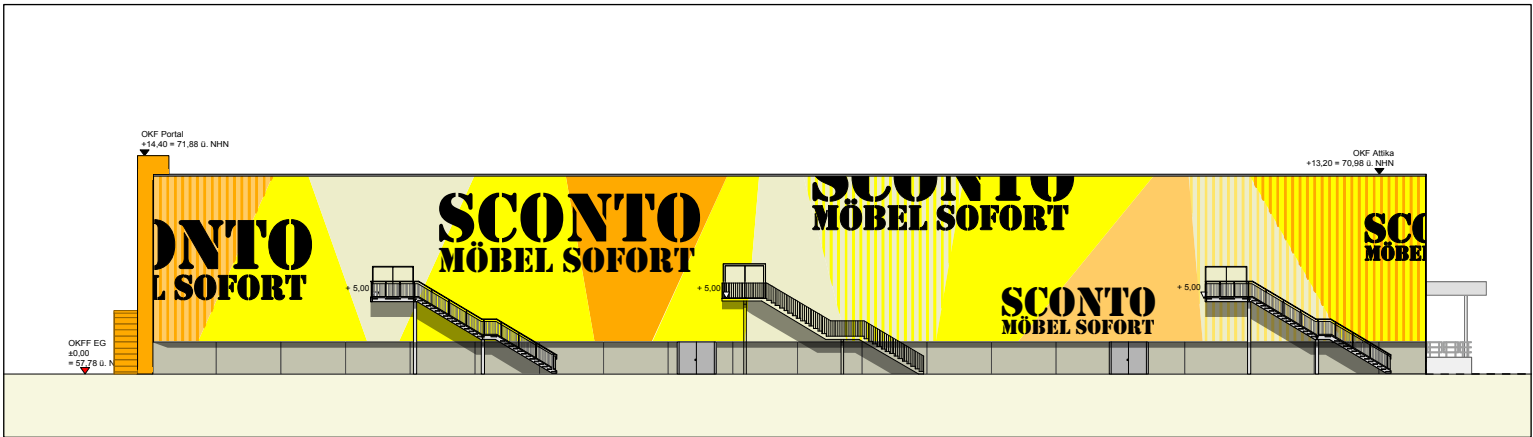

ANSICHT NORD, M 1 :500



ANSICHT SÜD, M 1:500

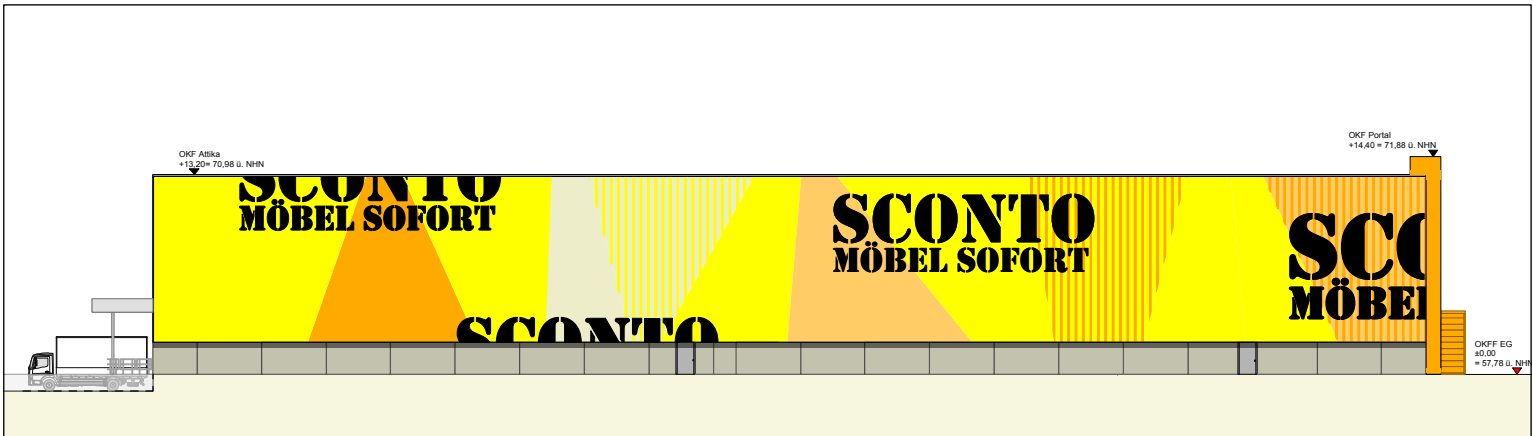

ANSICHT OST, M 1:500

Die Übereinstimmung des textlichen und zeichnerischen Inhalts dieses Vorhaben- und Erschließungsplans mit dem Willen der Landeshauptstadt Erfurt sowie die Erhaltung des gesetzlich vorgeschriebenen Verfahrens zur Aufstellung des vorhabenbezogenen Bebauungsplans werden bekundet.

Ausfertigung

Erfurt, den

Landeshauptstadt Erfurt
A. Bausewein
Oberbürgermeister

Vorhaben- und Erschließungsplan zum
vorhabenbezogenen Bebauungsplan WAL678
"Höffner - Waltersleben"
VORENTWURF Ansichten „Sconto“

Teil 3 von 3