






**Tiroler Straße
 von Haus-Nr. 23 bis Haus-Nr. 26**

Stadtgrundkarte mit Katasterangaben
 Katasterangaben dienen nur zur Information
 Nur zur Information für
 Stadtverwaltung Erfurt
 Datum: 01.06.2017

Maßstab: 1:750
 Gemarkung:
 Flur:
 Flurstück:
 Nachdruck oder Vervielfältigung verboten



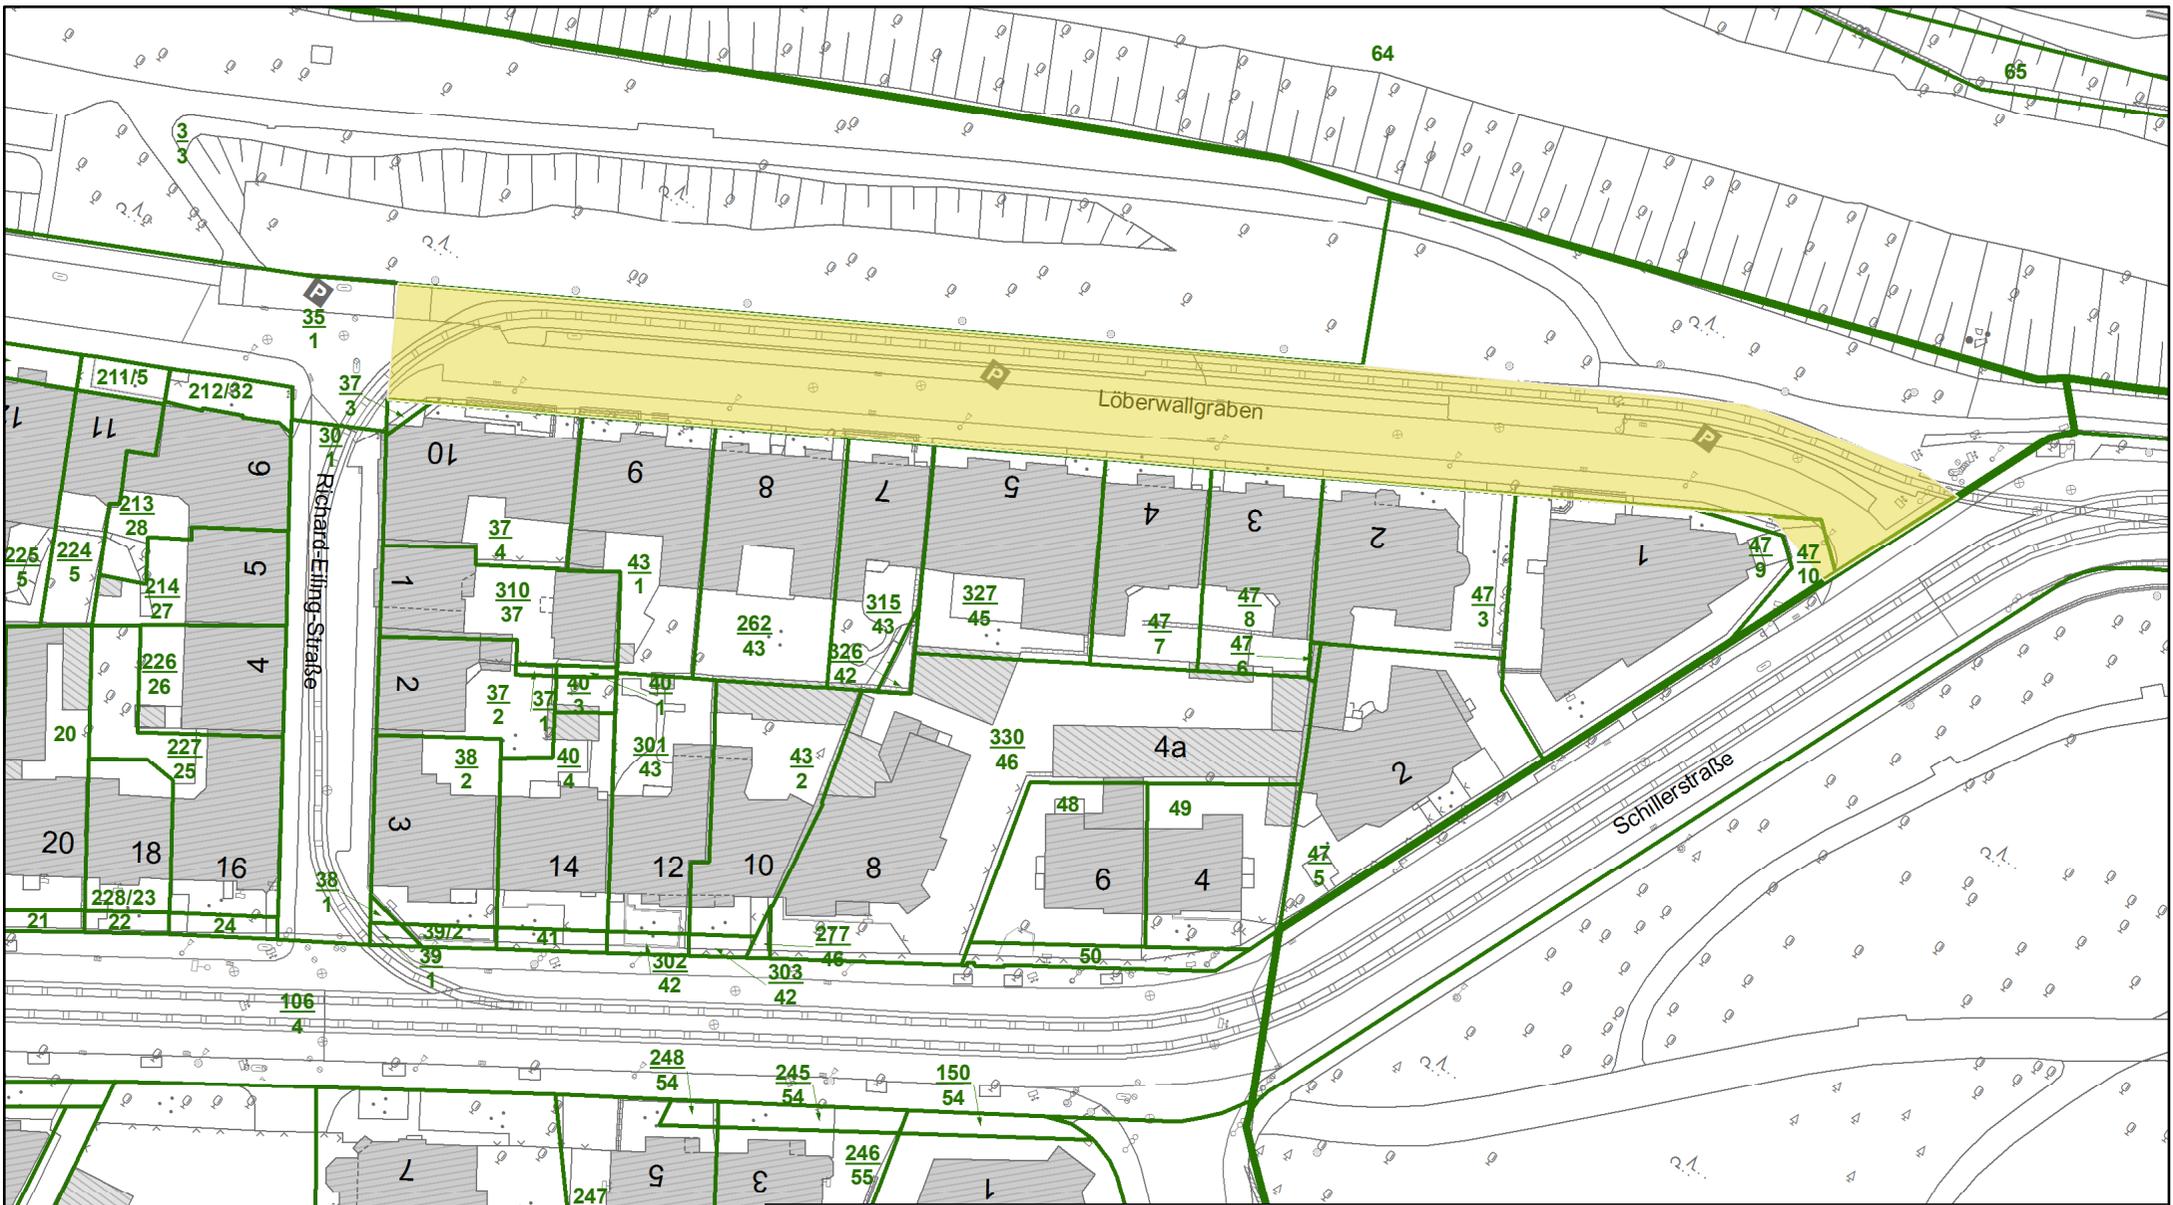


Erfurt  **Löberwallgraben von Richard-Eiling-Straße bis Schillerstraße**
 LANDESHAUPTSTADT THÜRINGEN Stadtverwaltung
 Stadtgrundkarte mit Katasterangaben
 Katasterangaben dienen nur zur Information
 Nur zur Information für Stadtverwaltung Erfurt
 Datum: 07.06.2017

Maßstab: 1:1.000
 Gemarkung:
 Flur:
 Flurstück:
 Nachdruck oder Vervielfältigung verboten



Dezernat 04
 Tiefbau- und Verkehrsamt


Telefon: 0361 655-3101 Fax: 0361 655-3109
 E-Mail: tiefbau-verkehr@erfurt.de

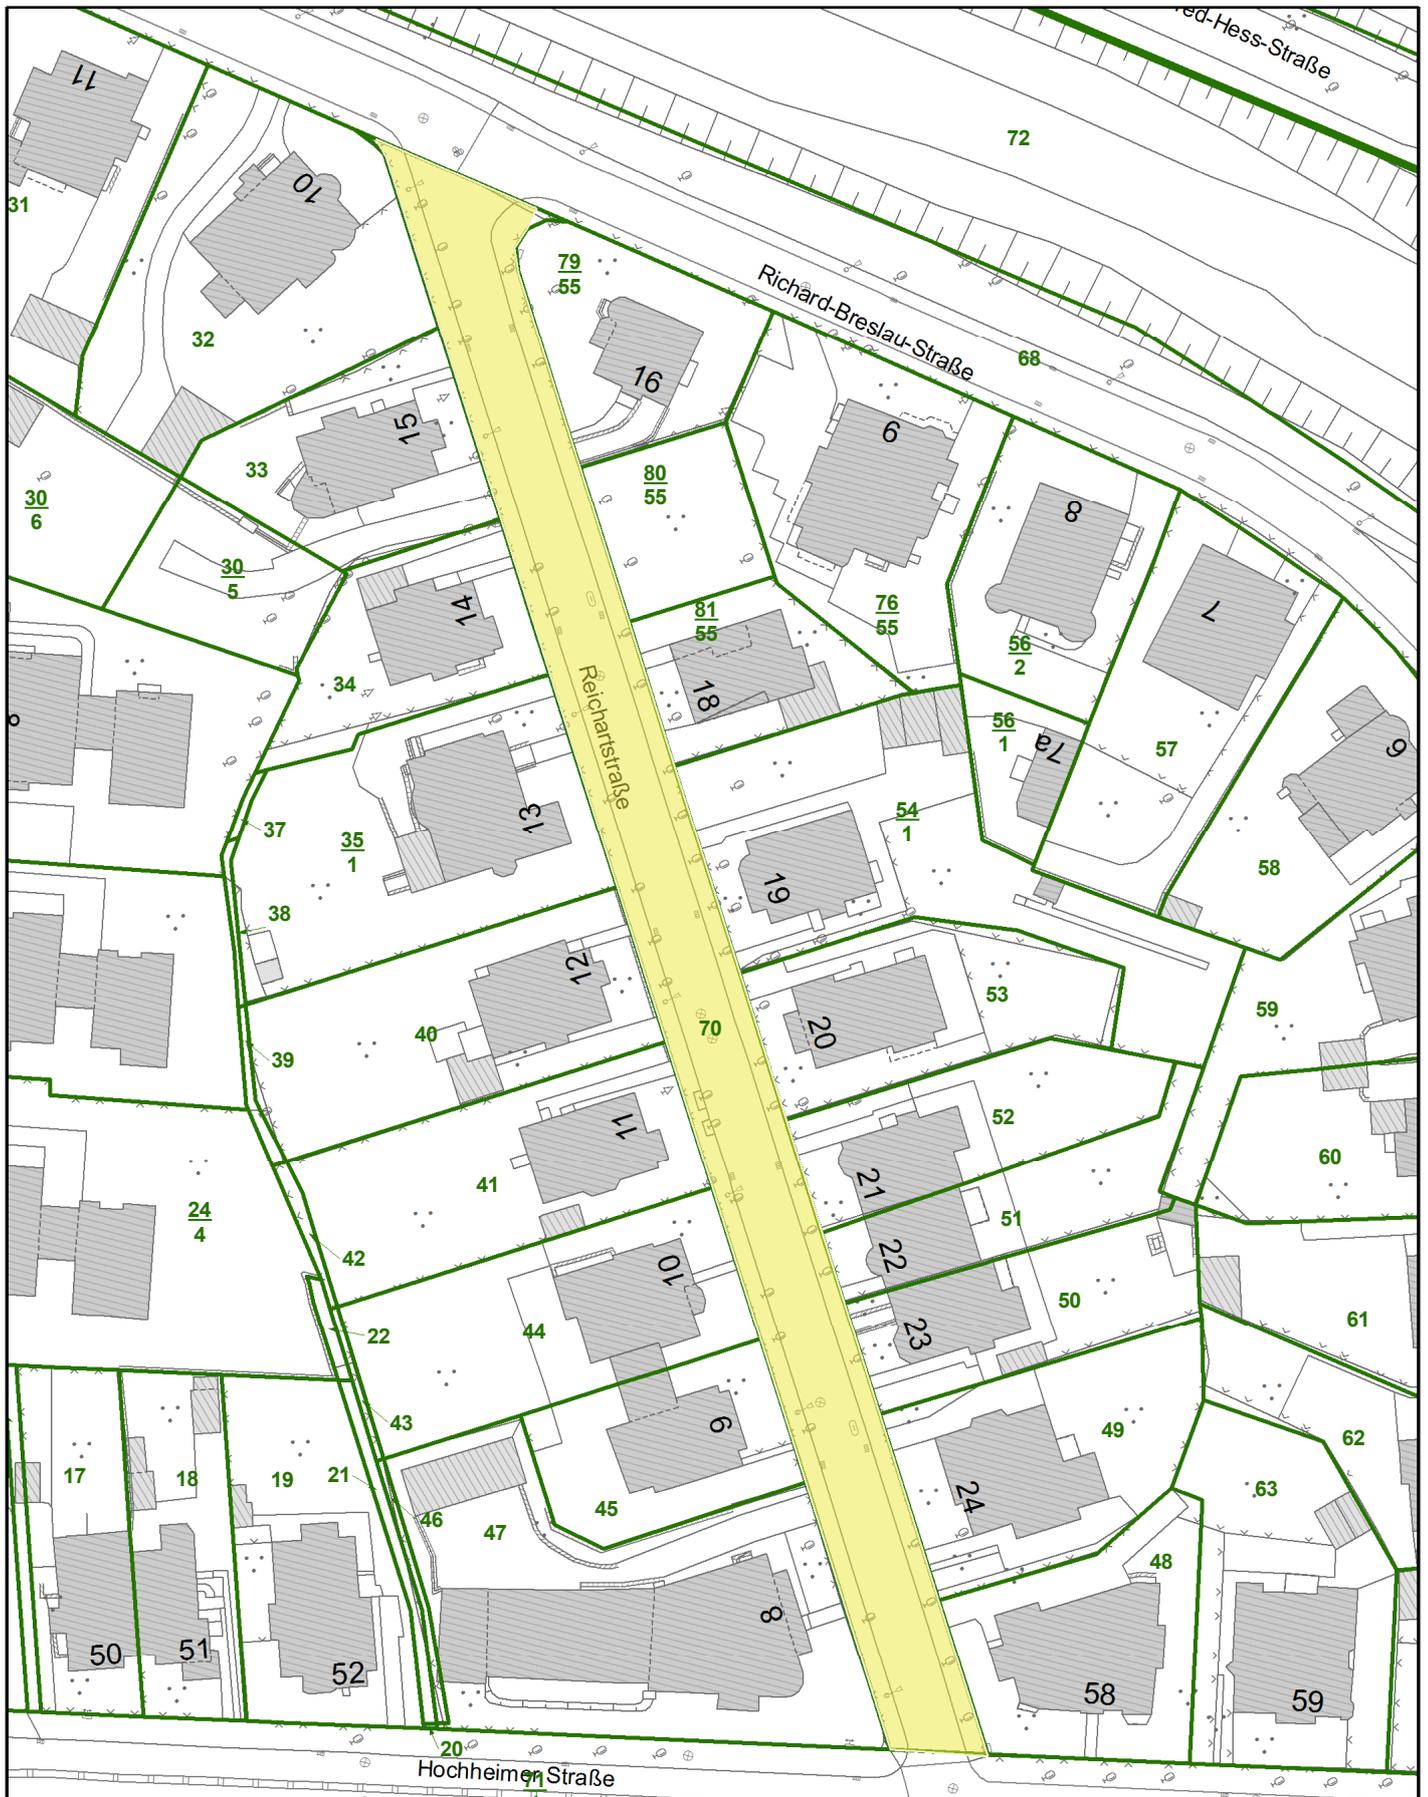

Reichartstraße von Hochheimer Str. bis R.-Breslau-Str.

Stadtgrundkarte mit Katasterangaben
 Katasterangaben dienen nur zur Information
 Nur zur Information für
 Stadtverwaltung Erfurt
 Datum: 07.06.2017

Maßstab: 1:1.000
 Gemarkung:
 Flur:
 Flurstück:
 Nachdruck oder Vervielfältigung verboten

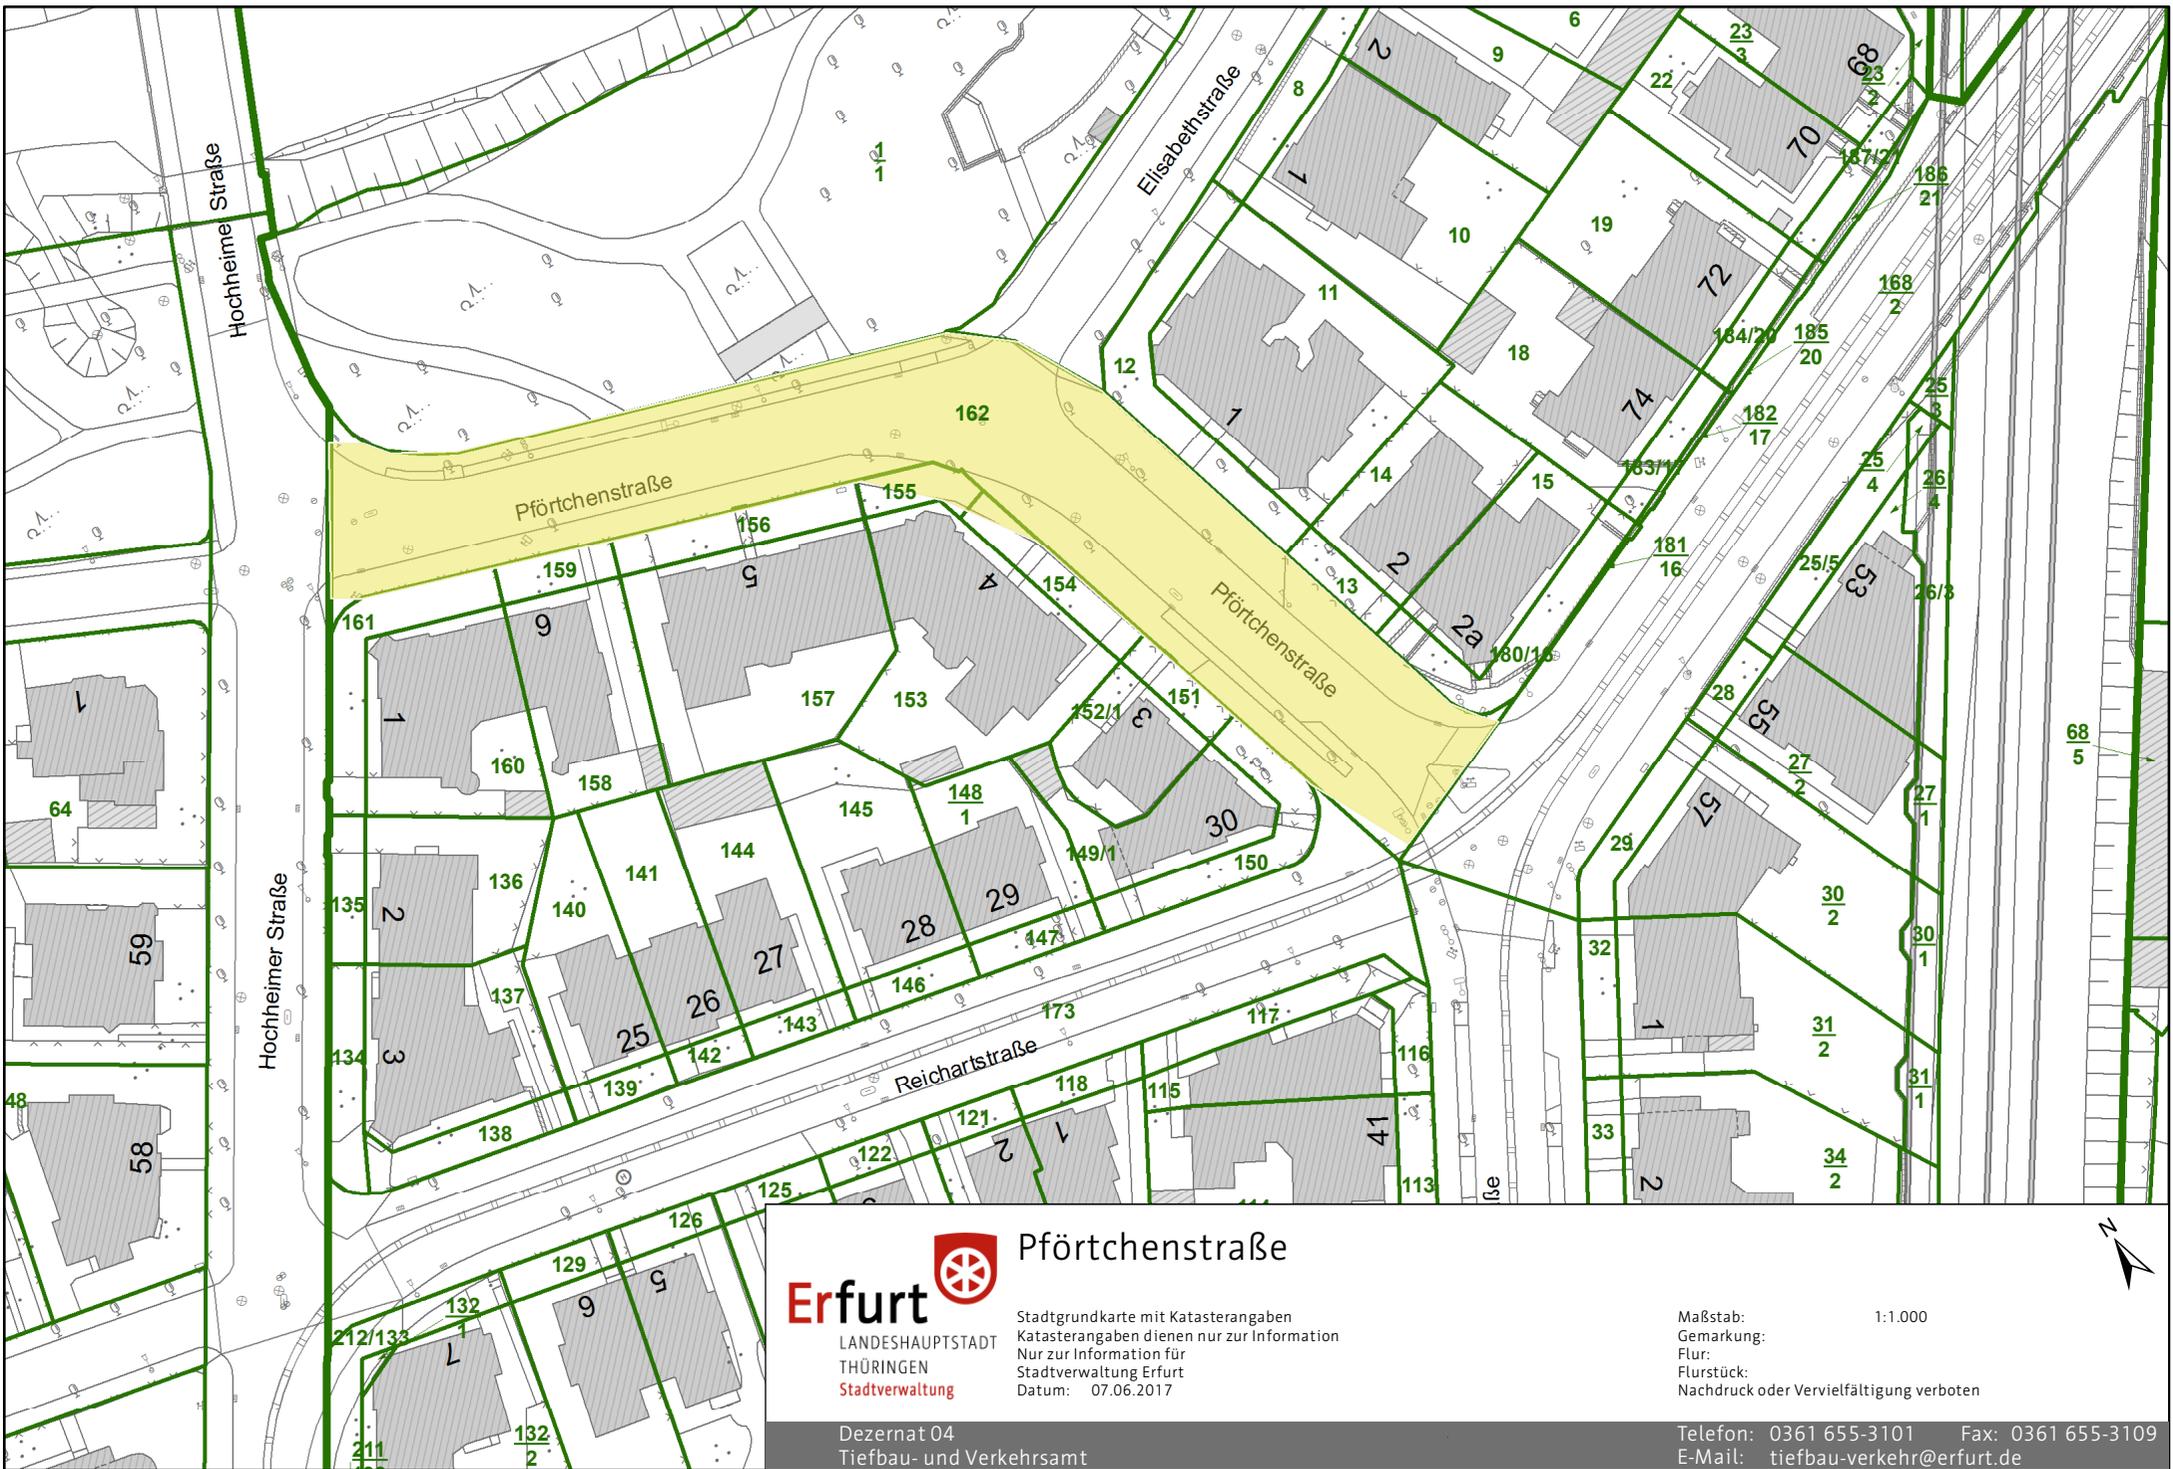

Erfurt  Pförtchenstraße

LANDESHAUPTSTADT
THÜRINGEN
Stadtverwaltung


Stadtgrundkarte mit Katasterangaben
Katasterangaben dienen nur zur Information
Nur zur Information für
Stadtverwaltung Erfurt
Datum: 07.06.2017

Maßstab: 1:1.000
Gemarkung:
Flur:
Flurstück:
Nachdruck oder Vervielfältigung verboten

Dezernat 04
Tiefbau- und Verkehrsamt

Telefon: 0361 655-3101 Fax: 0361 655-3109
E-Mail: tiefbau-verkehr@erfurt.de



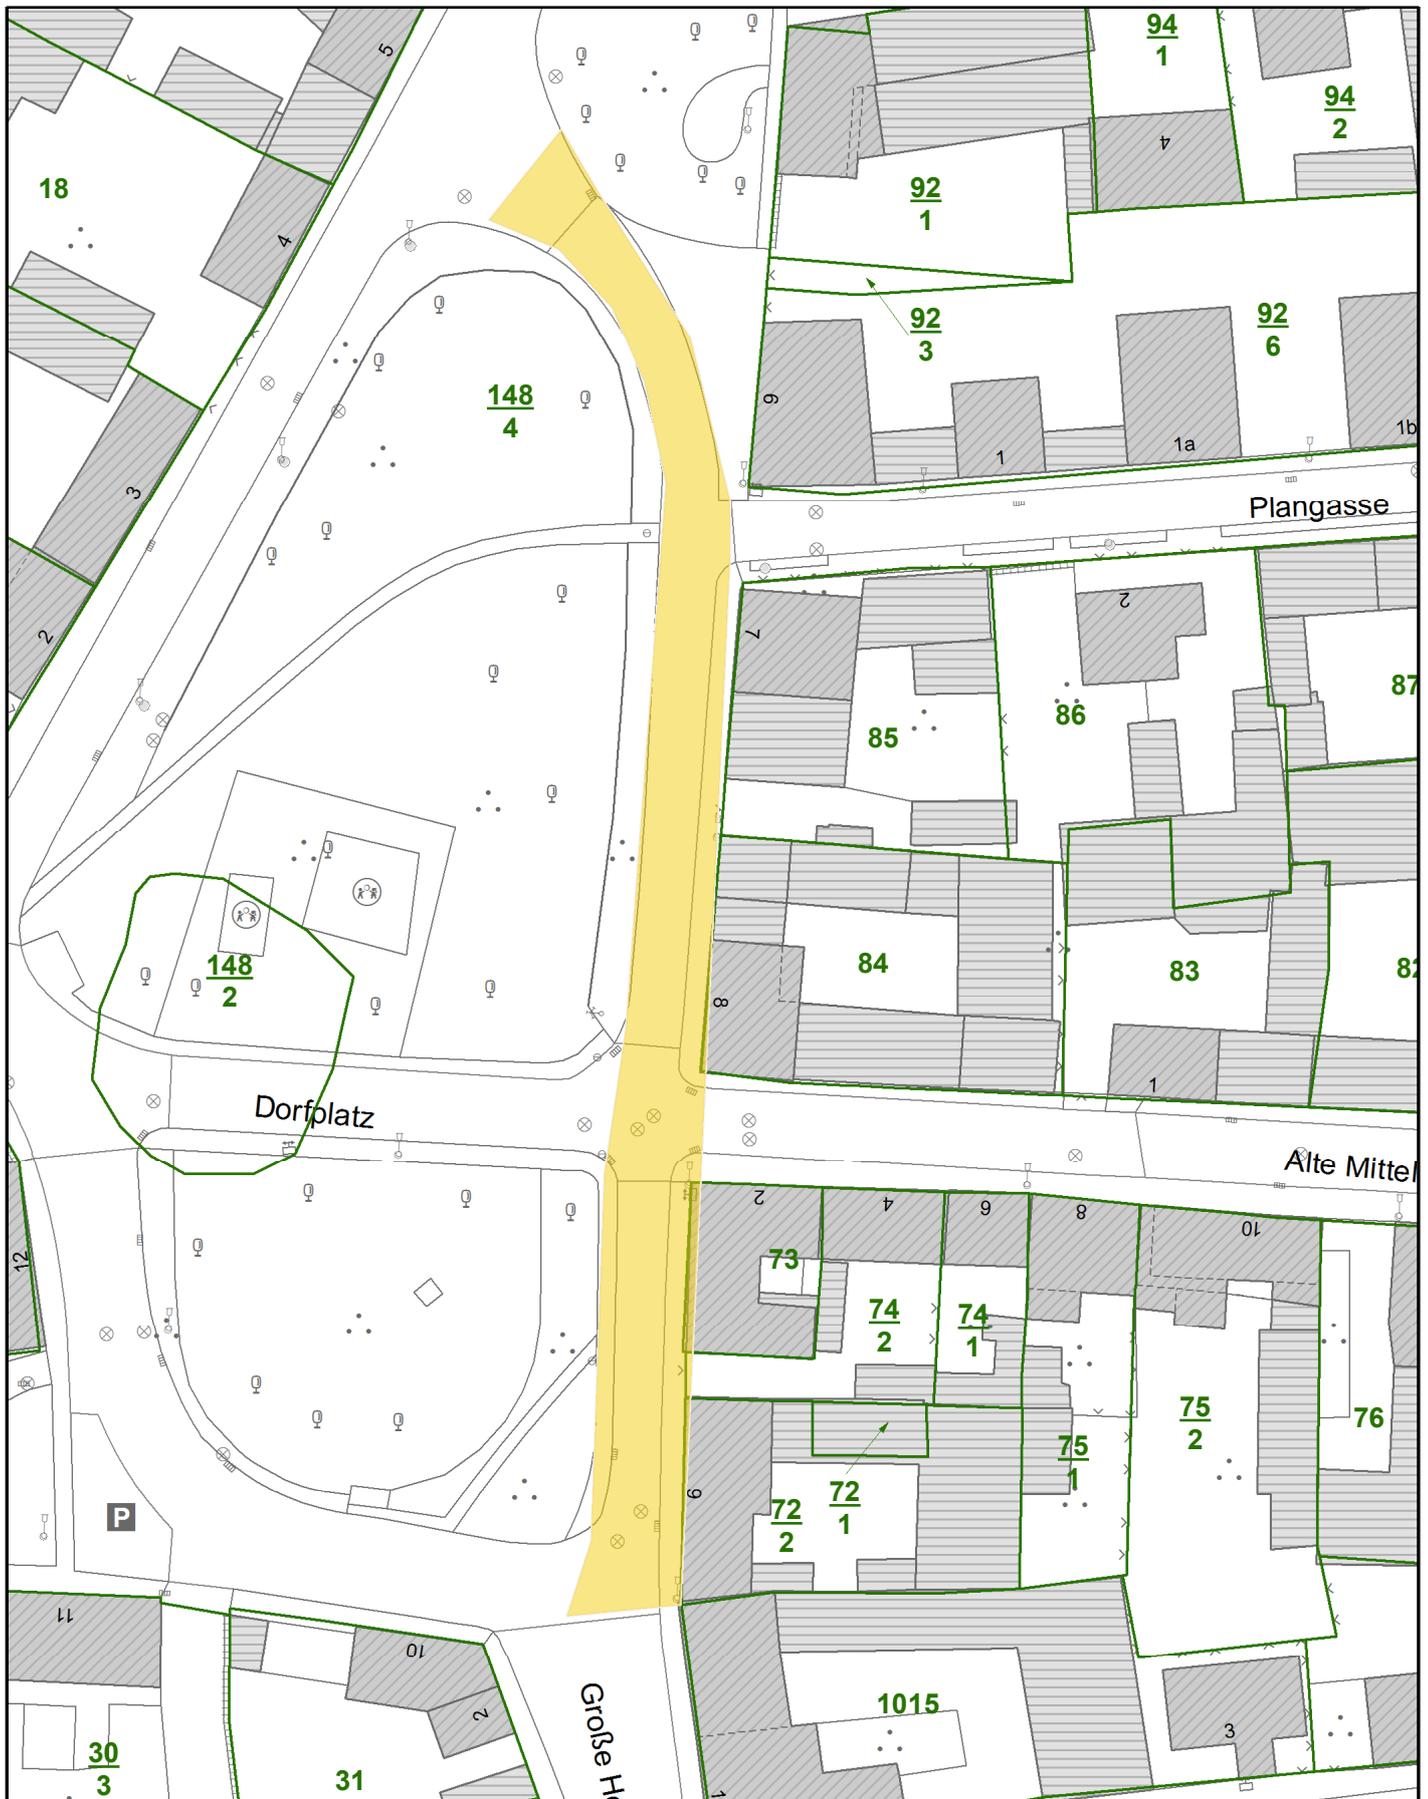


**Dorfplatz
 von Haus-Nr 6 bis Haus-Nr. 9**

Stadtgrundkarte mit Katasterangaben
 Katasterangaben dienen nur zur Information
 Nur zur Information für
 Stadtverwaltung Erfurt
 Datum: 07.06.2017

Maßstab: 1:750
 Gemarkung:
 Flur:
 Flurstück:
 Nachdruck oder Vervielfältigung verboten



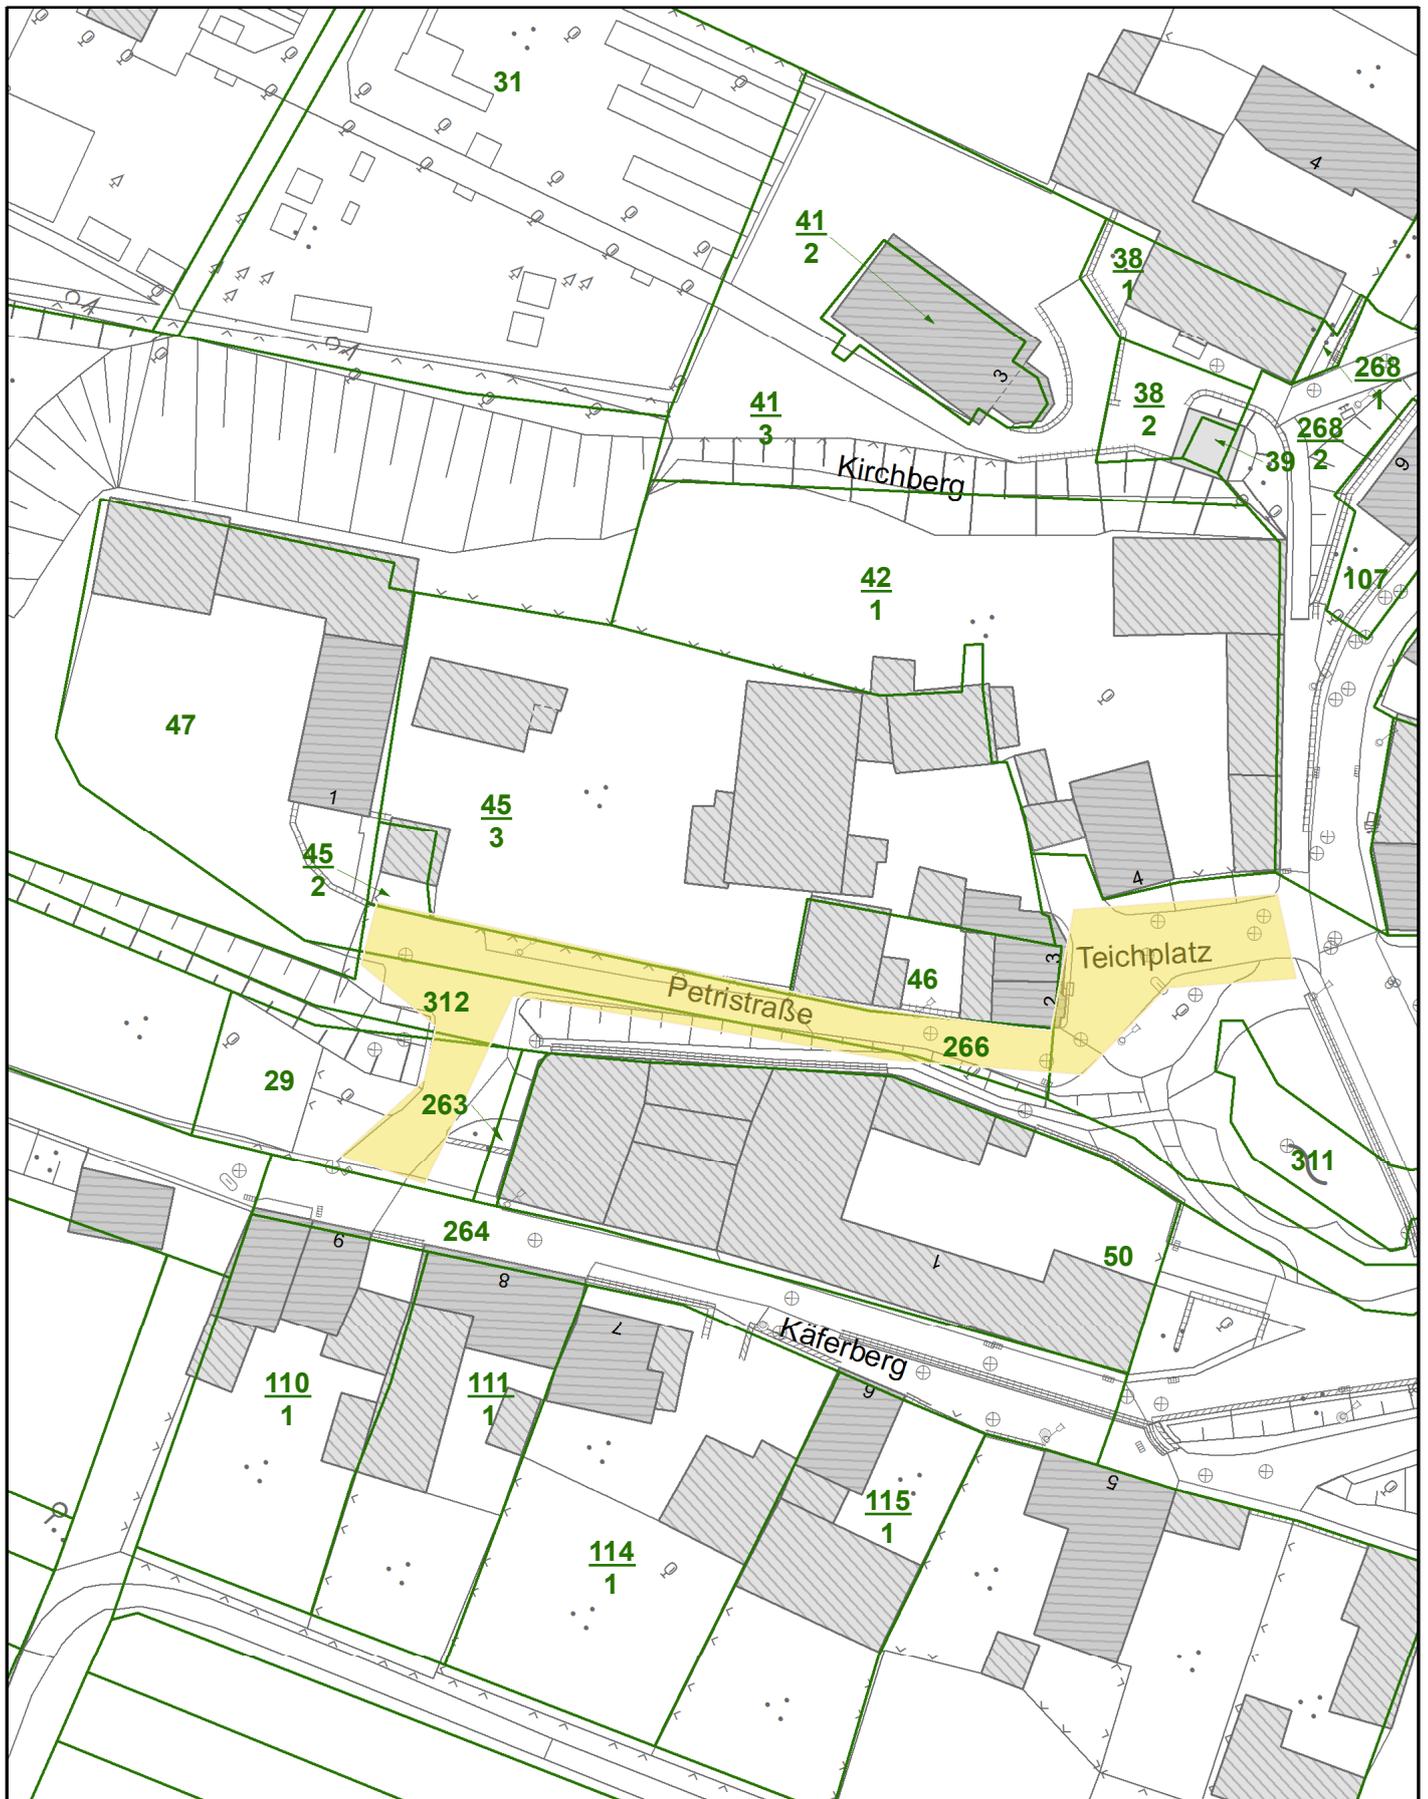




Grimmstraße südlich von Rankestraße bis Eichendorffstraße

Stadtgrundkarte mit Katasterangaben
 Katasterangaben dienen nur zur Information
 Nur zur Information für
 Stadtverwaltung Erfurt
 Datum: 07.06.2017

Maßstab: 1:1.000
 Gemarkung:
 Flur:
 Flurstück:
 Nachdruck oder Vervielfältigung verboten



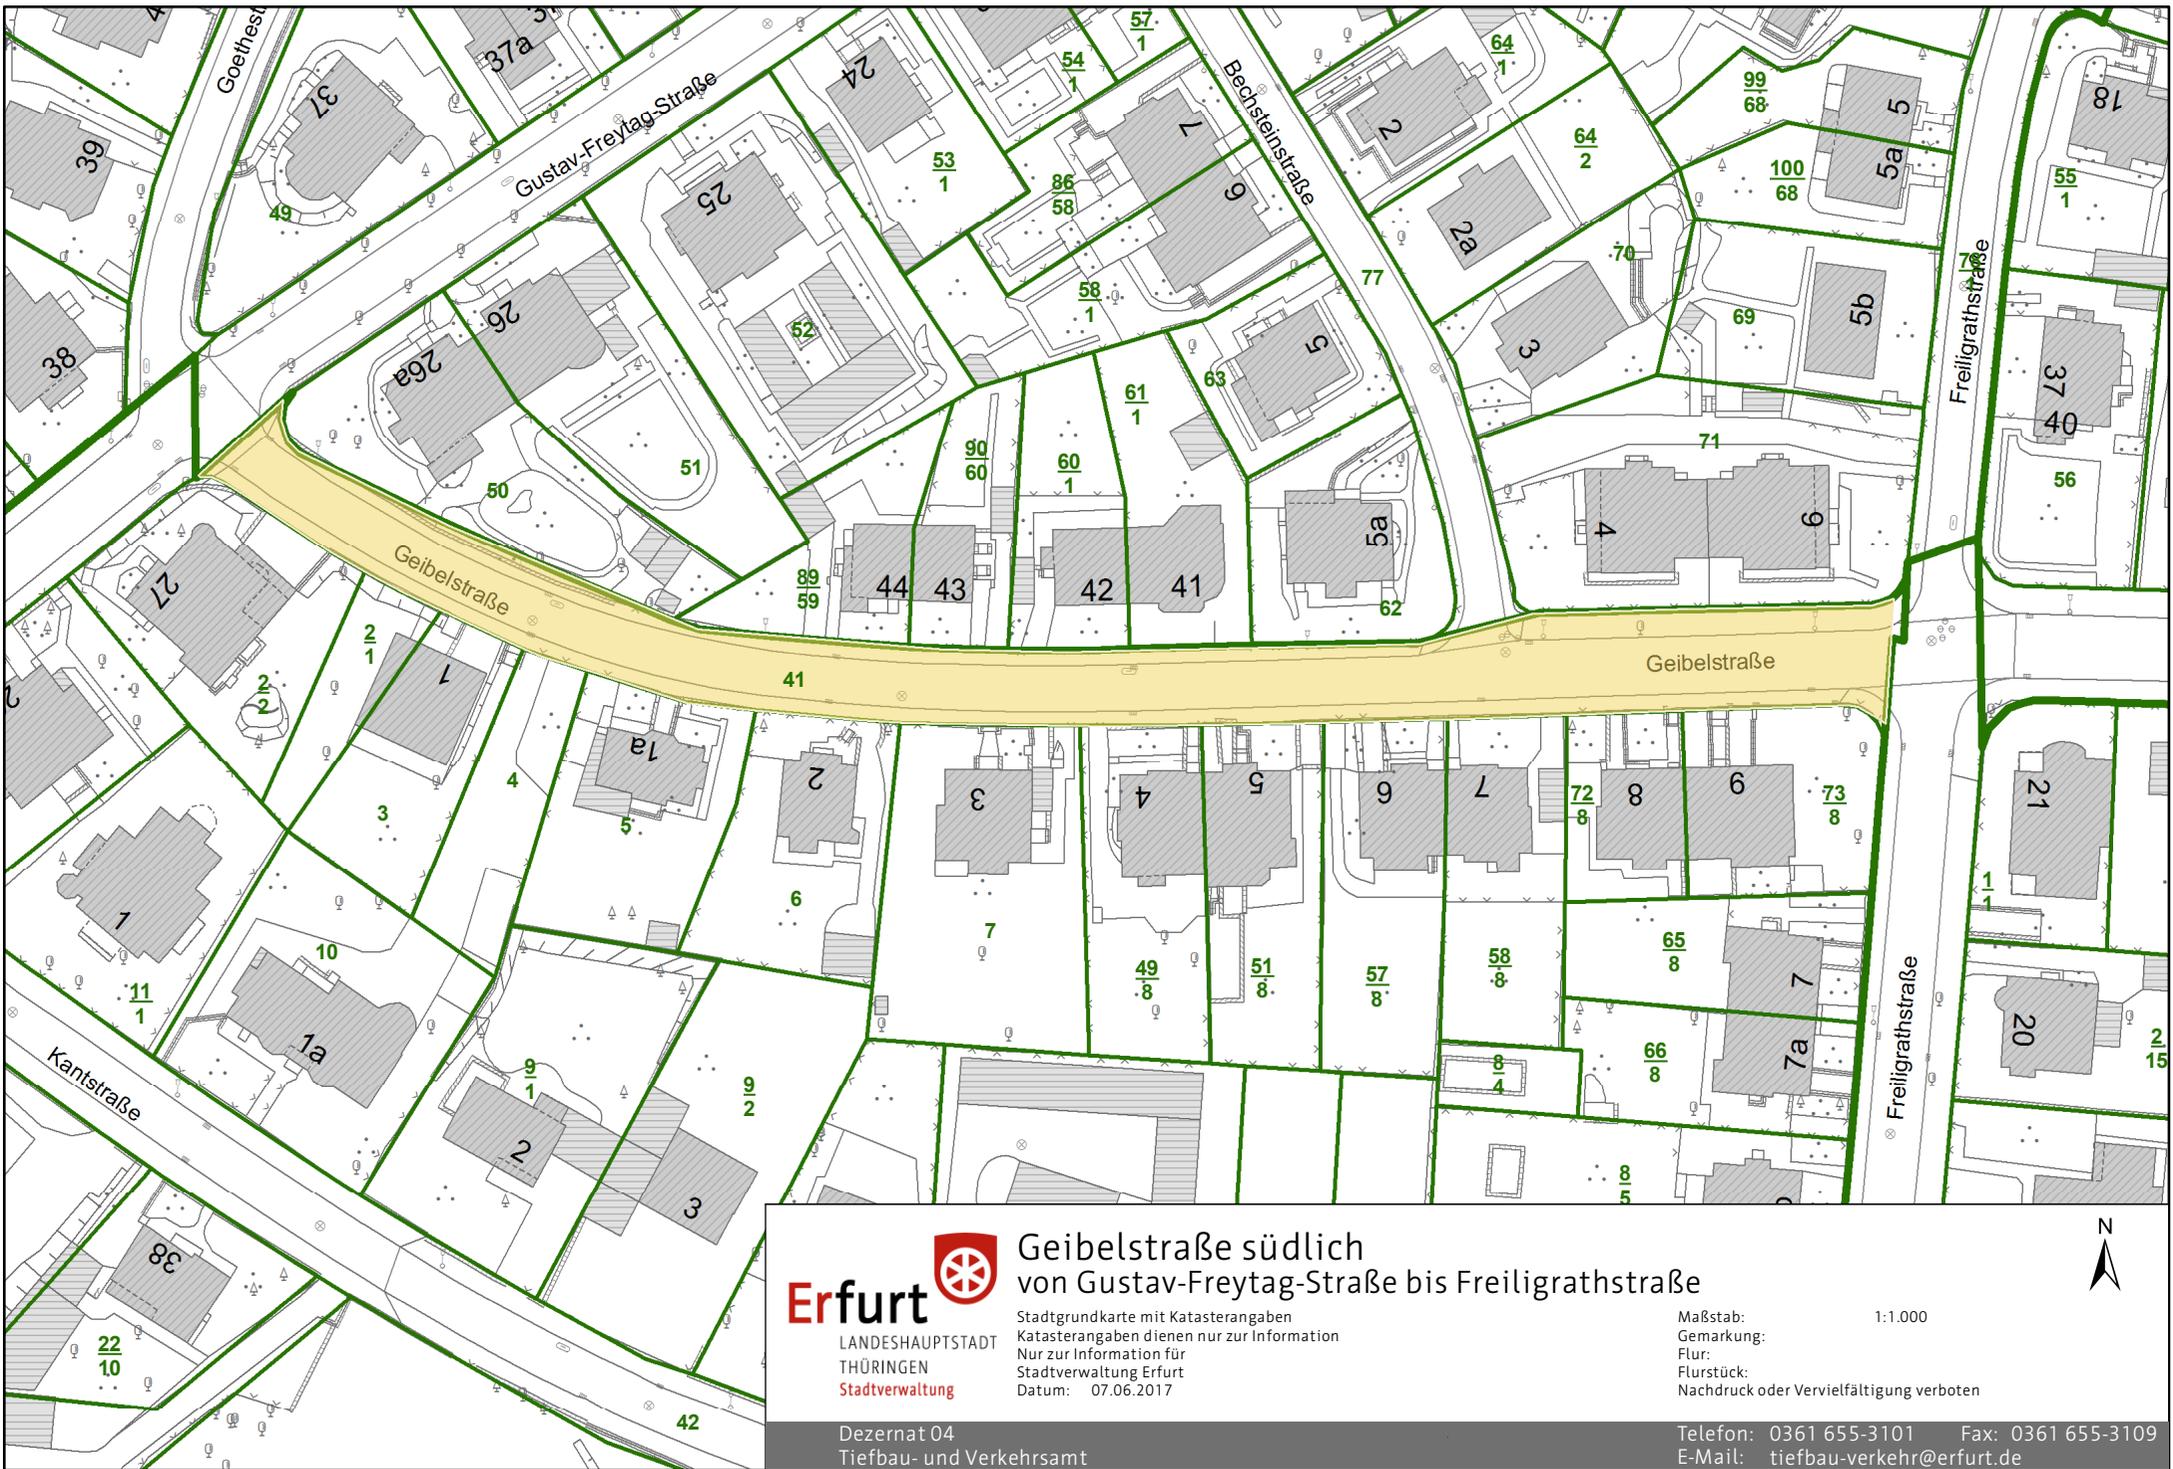


Geibelstraße südlich von Gustav-Freytag-Straße bis Freiligrathstraße

Stadtgrundkarte mit Katasterangaben
 Katasterangaben dienen nur zur Information
 Nur zur Information für
 Stadtverwaltung Erfurt
 Datum: 07.06.2017

Maßstab: 1:1.000
 Gemarkung:
 Flur:
 Flurstück:
 Nachdruck oder Vervielfältigung verboten



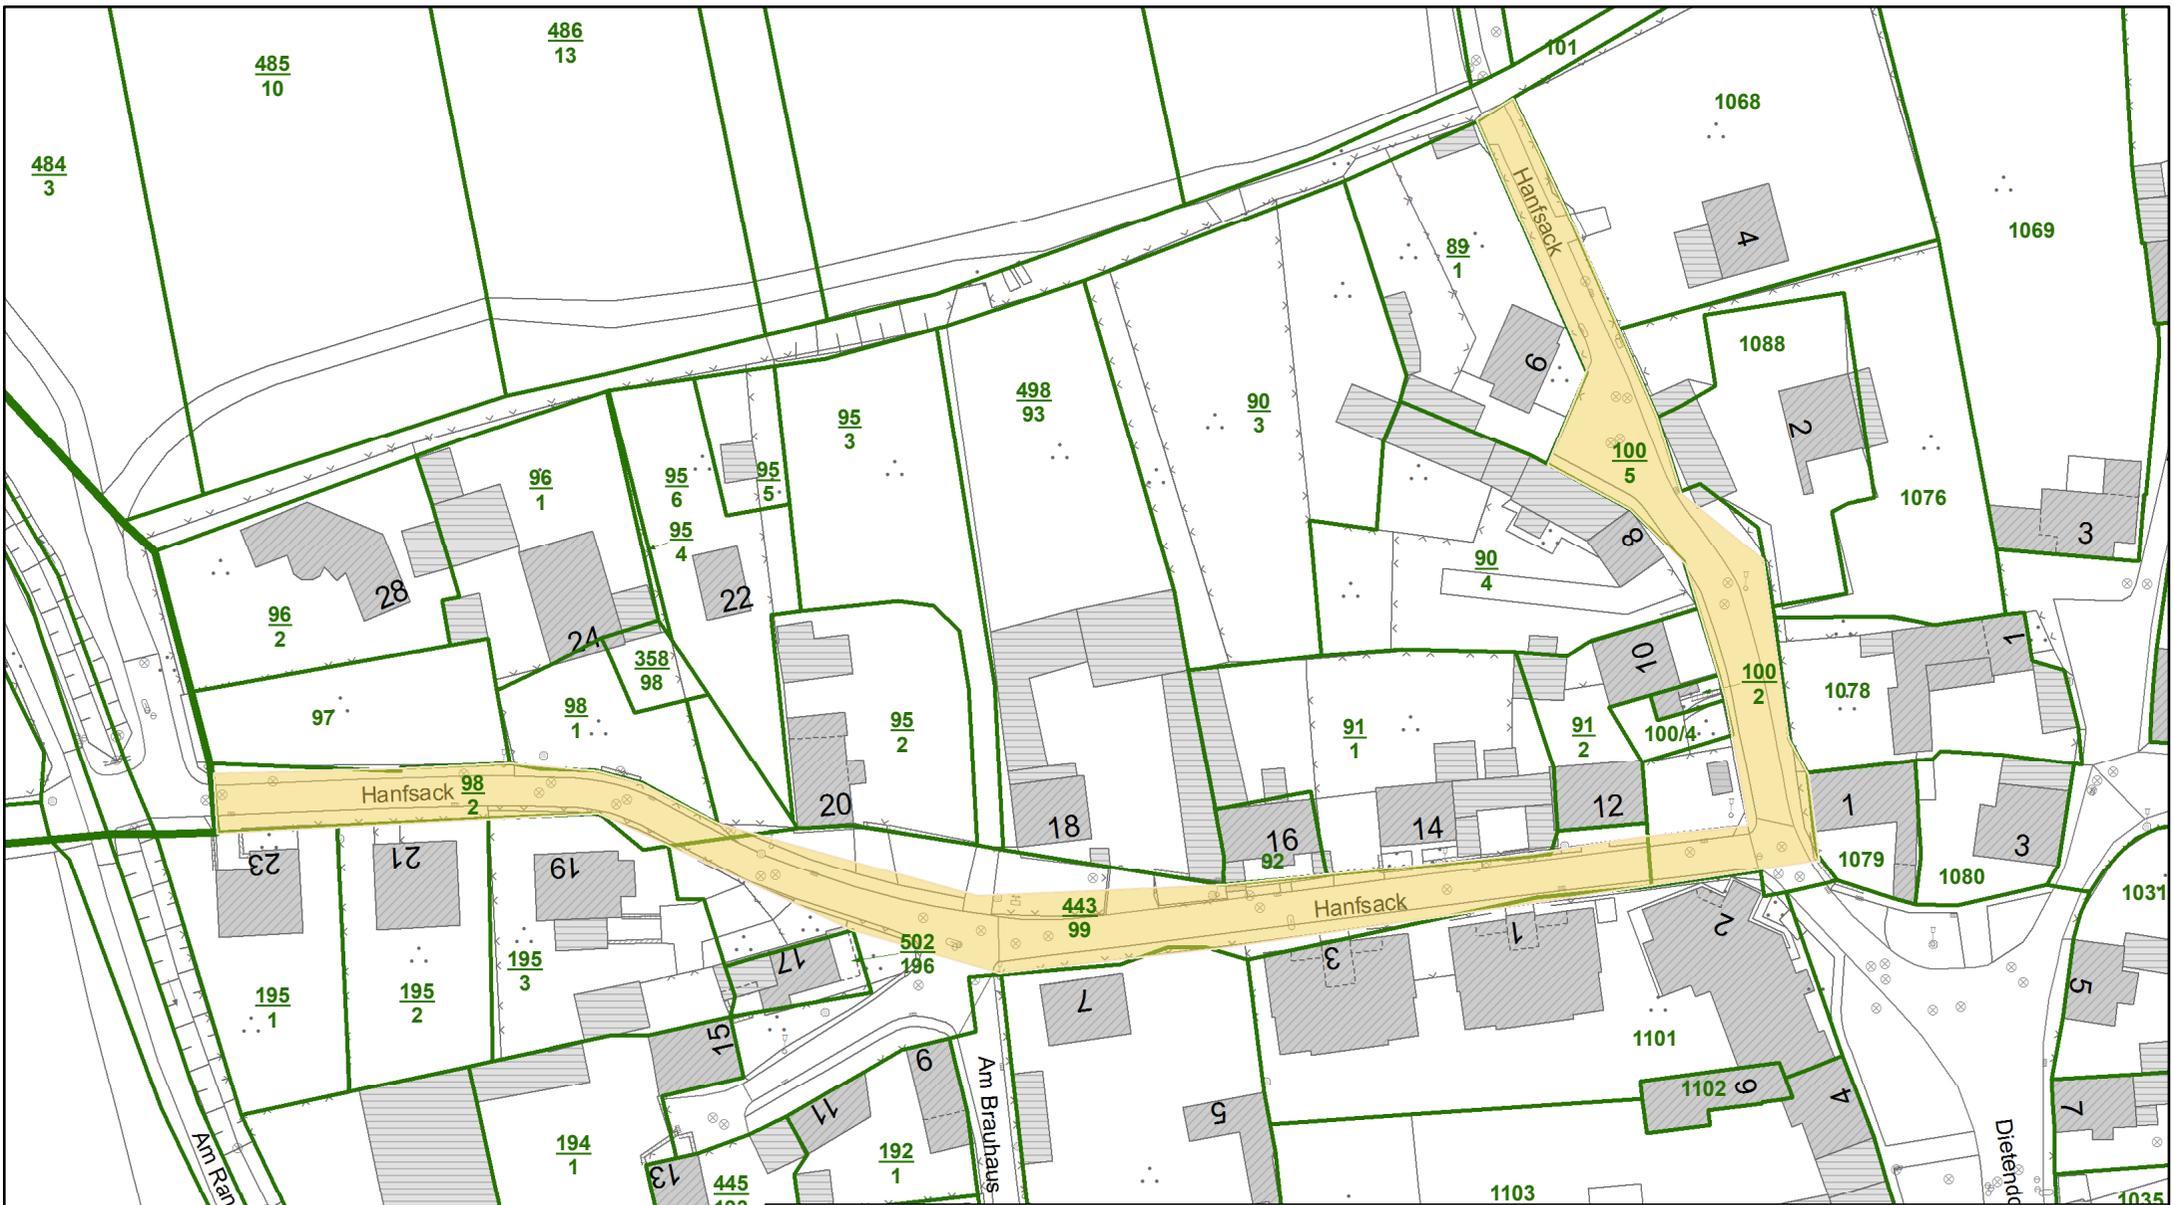


Hanfsack
 LANDESHAUPTSTADT
 THÜRINGEN
 Stadtverwaltung

Stadtgrundkarte mit Katasterangaben
 Katasterangaben dienen nur zur Information
 Nur zur Information für
 Stadtverwaltung Erfurt
 Datum: 08.06.2017

Maßstab: 1:1.000
 Gemarkung:
 Flur:
 Flurstück:
 Nachdruck oder Vervielfältigung verboten



Dezernat 04
 Tiefbau- und Verkehrsamt

Telefon: 0361 655-3101 Fax: 0361 655-3109
 E-Mail: tiefbau-verkehr@erfurt.de

