


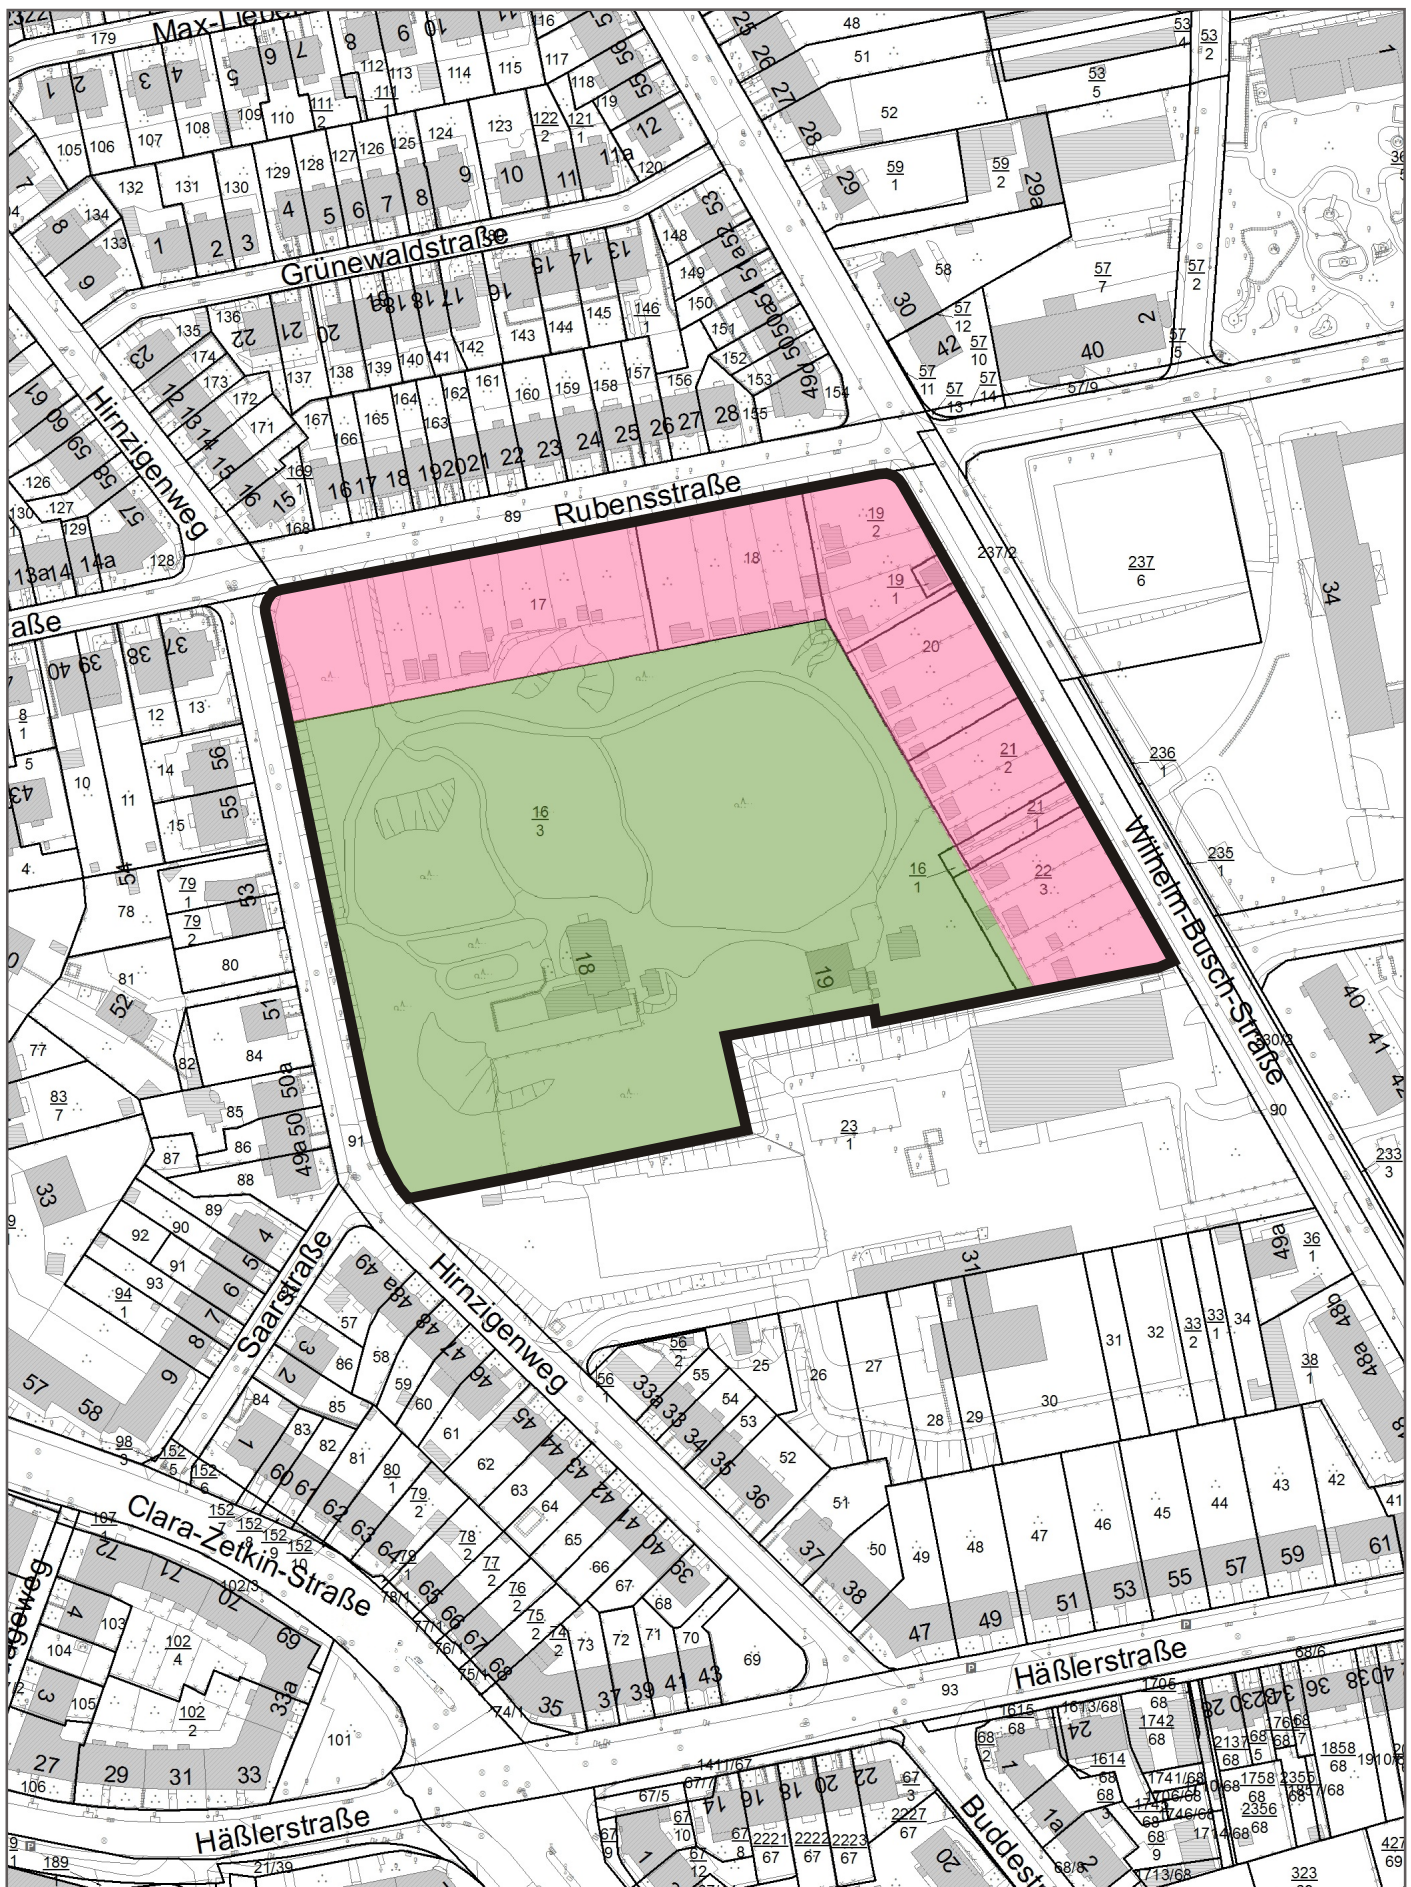

LEGENDE

- Mehrgeschossiger Wohnungsbau
- Öffentliche Parkanlage

Übersicht

“Entwicklung des Areals Hirnzigenberg“



Nachdruck oder Vervielfältigung verboten

Kartengrundlage: Stadtgrundkarte mit Kataster/
Amt für Geoinformation und Bodenordnung

Maßstab: 1 : 2000 Datum: 05.07.2017

Dezernat Stadtentwicklung, Bau, Verkehr und Liegenschaften
Amt für Stadtentwicklung und Stadtplanung