



Ansicht 1 | Schnitt Nord - Innenhof - Baufeld C




Ansicht 2 | Schnitt West - Innenhof - Baufeld C




Ansicht 3 | Nord - Innenhof - Baufeld C



Ansicht 4 | Süd - Baufeld C

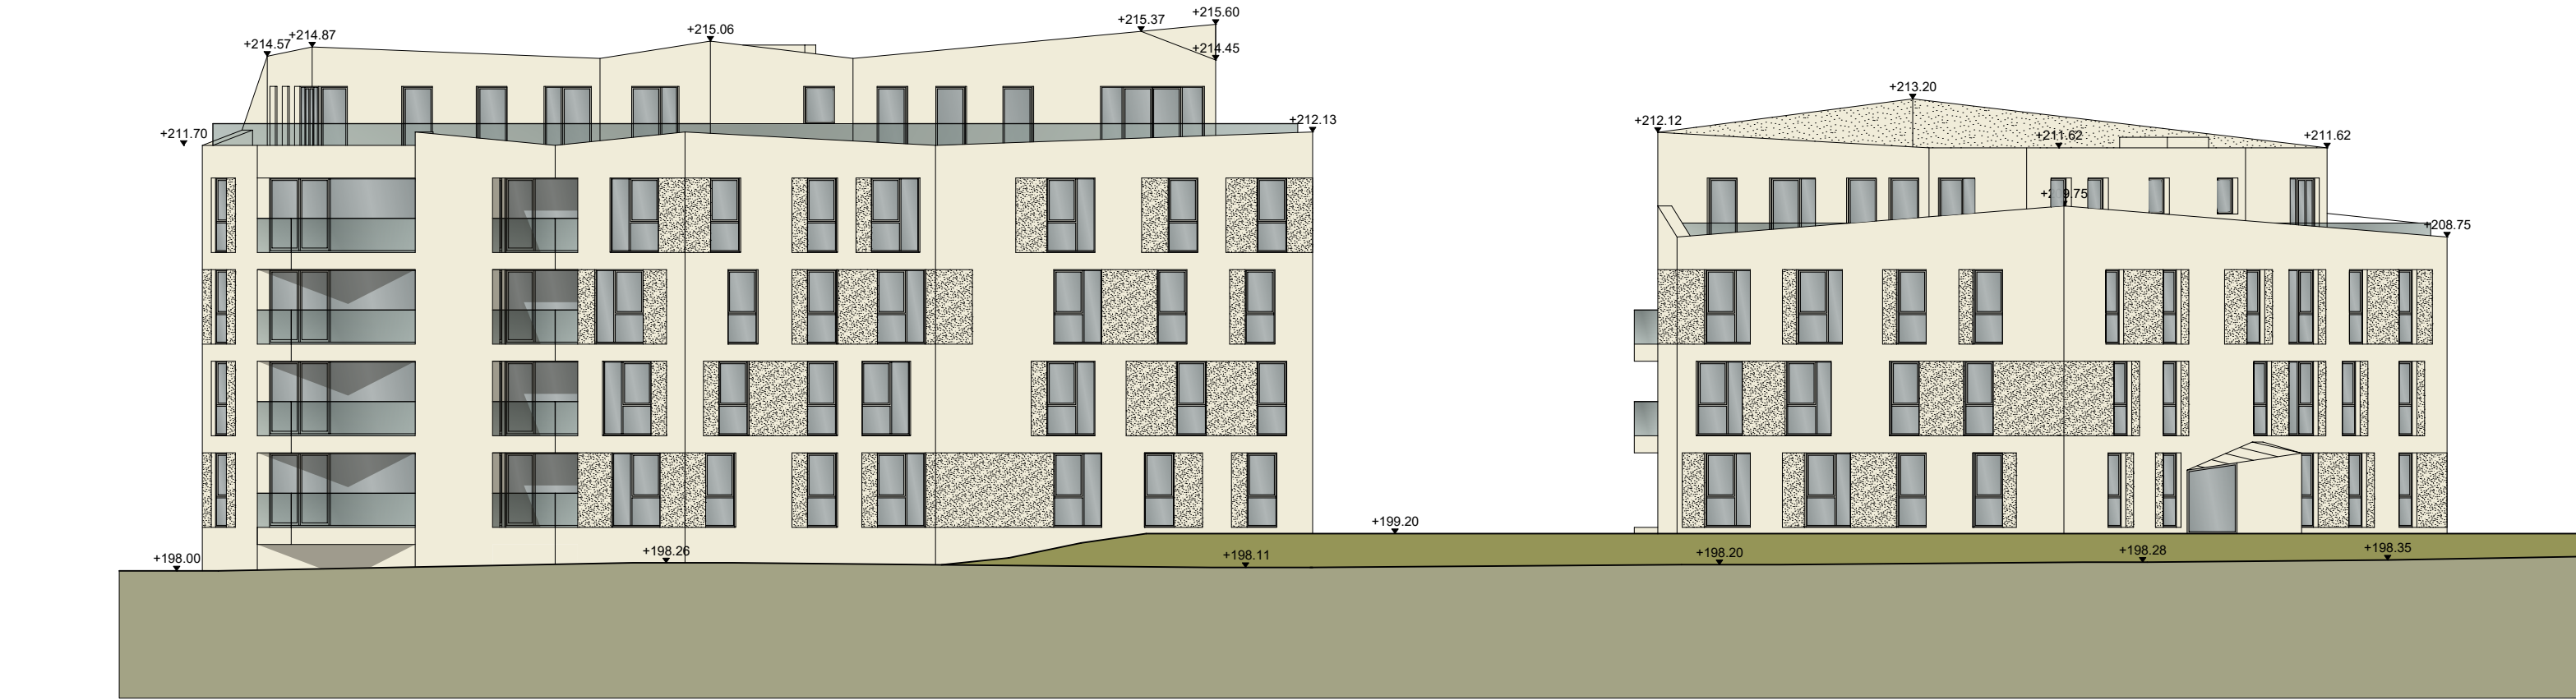


Ansicht 5 | Ost - Baufeld B - C

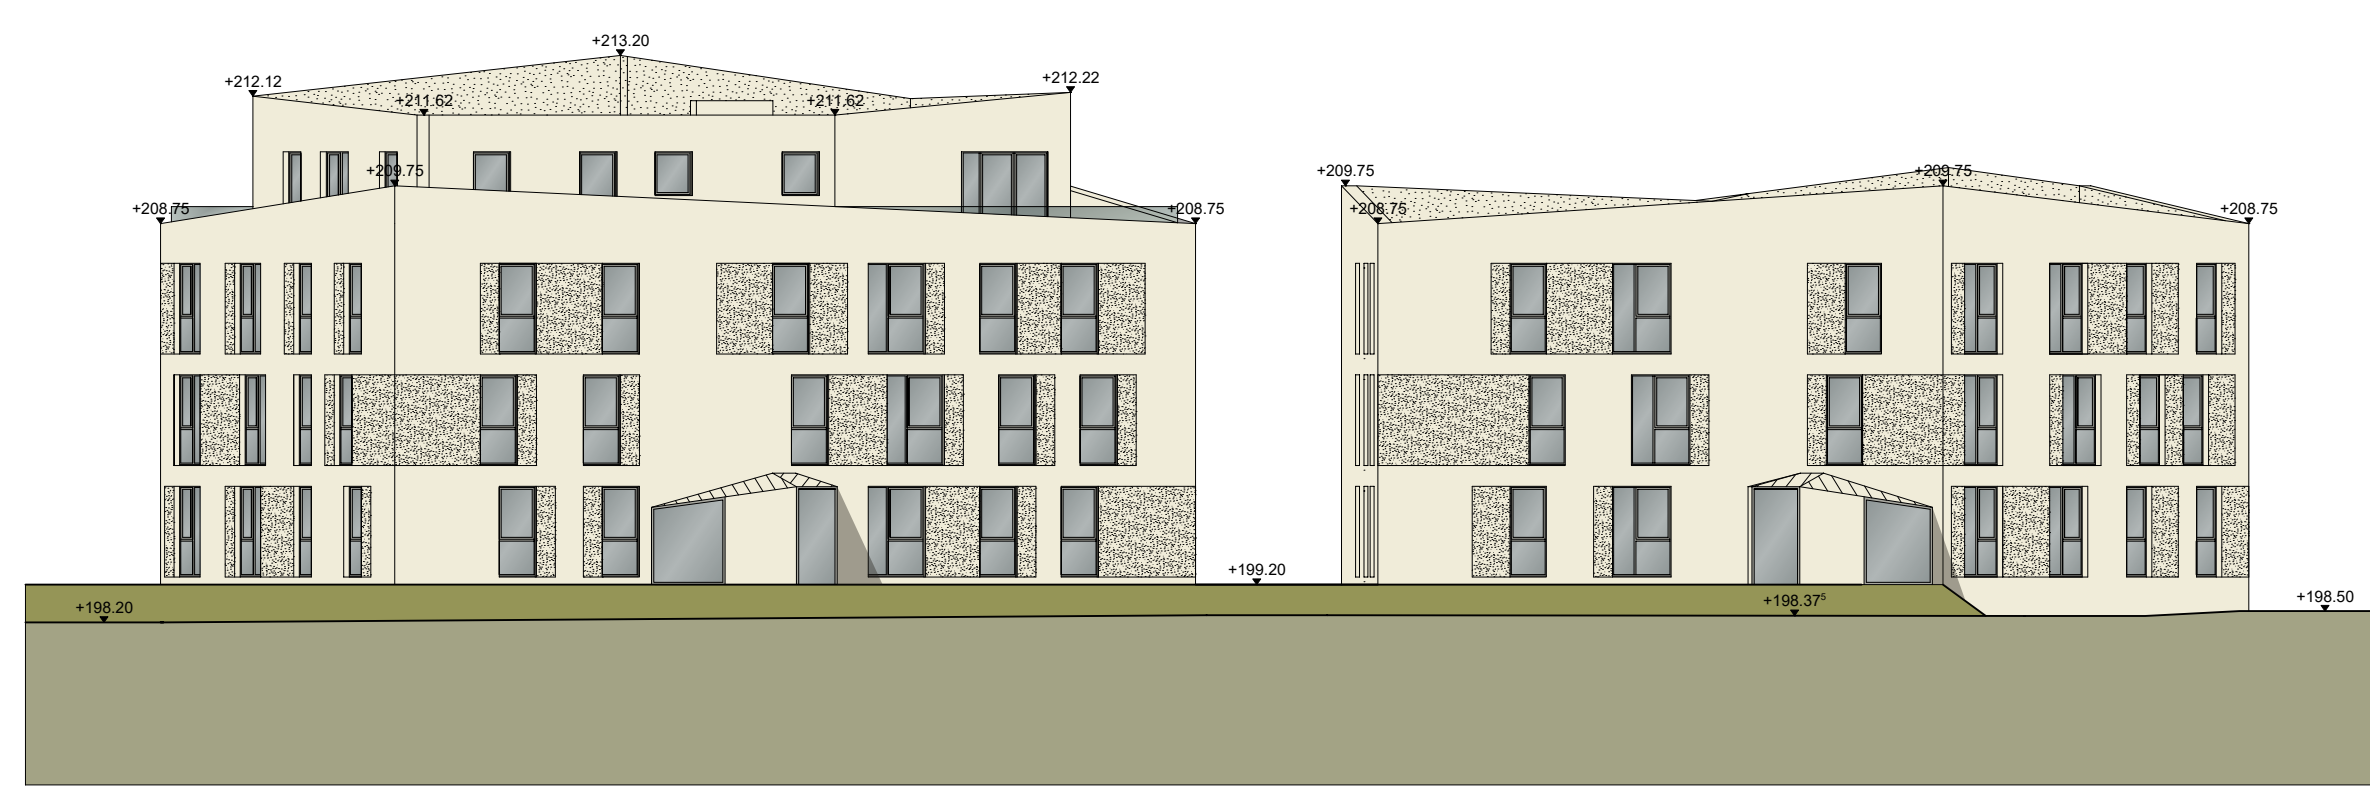

Ansicht 6 | Nord - Baufeld A - B




Ansicht 7 | Süd - Innenhof - Baufeld A - B

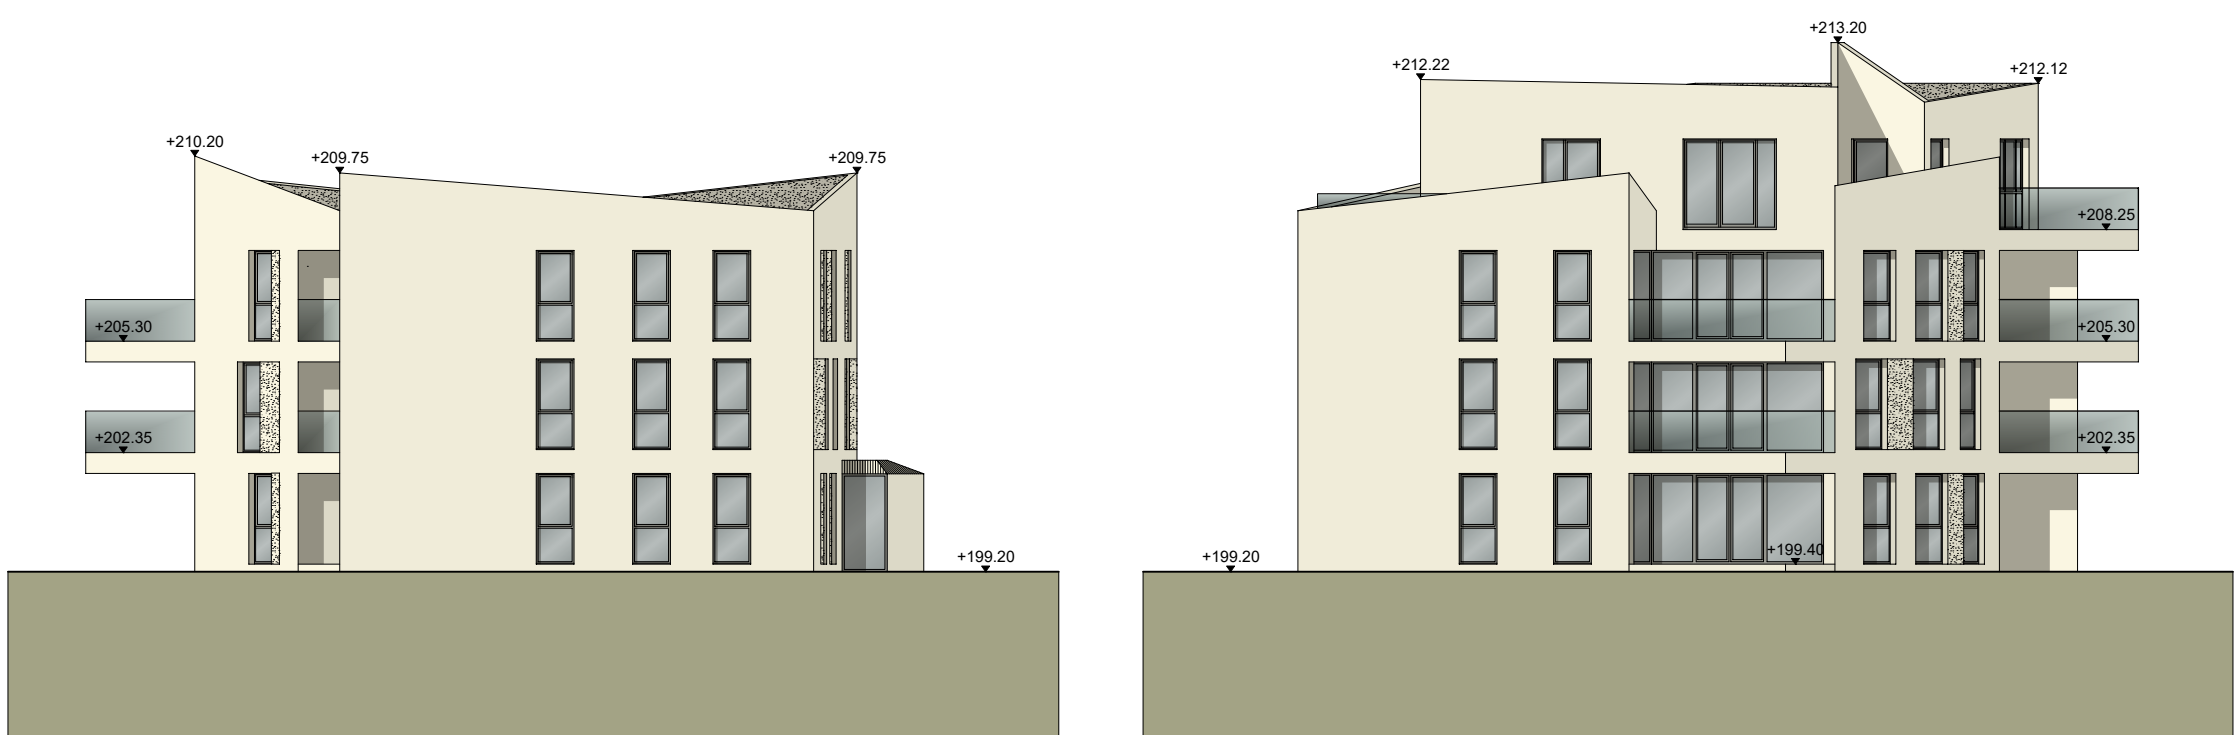

Ansicht 8 | Ost - Baufeld A

Ansicht 9 | West - Baufeld B

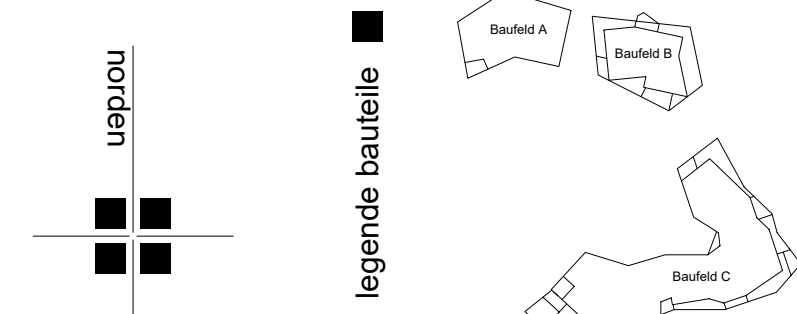

homuth+partner architekten
BUREAU
Prinz-Eugen-Strasse 38, 04277 Leipzig
fon 0341 / 5 80 11 80
fax 0341 / 5 80 11 81
e-mail leipzig@homuth-architekten.de
bearbeiter: ml

landesarchitekten
Büro für Garten- und
Landschaftsplanung
Karl-Liebknecht-Str. 10, 04109 Leipzig
fon 0341 / 7 89 20 45
e-mail fw-a@gmx.de

FINCON Real Estate Invest GmbH
Bauherr
Maximilian-Welsch-Strasse 13, 99084 Erfurt
fon 0361 / 566 44 47

FINCON Real Estate Invest GmbH
vorhabensträger
Maximilian-Welsch-Strasse 13, 99084 Erfurt
fon 0361 / 566 44 47

Gemeinigungsplanung
Ansichten
Dachaufsicht / Freifläche
M 1:200
Leipzig, der 21. Juli 2017

"Wohnen am Walkstrom"
Ansichten
Dachaufsicht / Freifläche
M 1:200
Leipzig, der 21. Juli 2017