


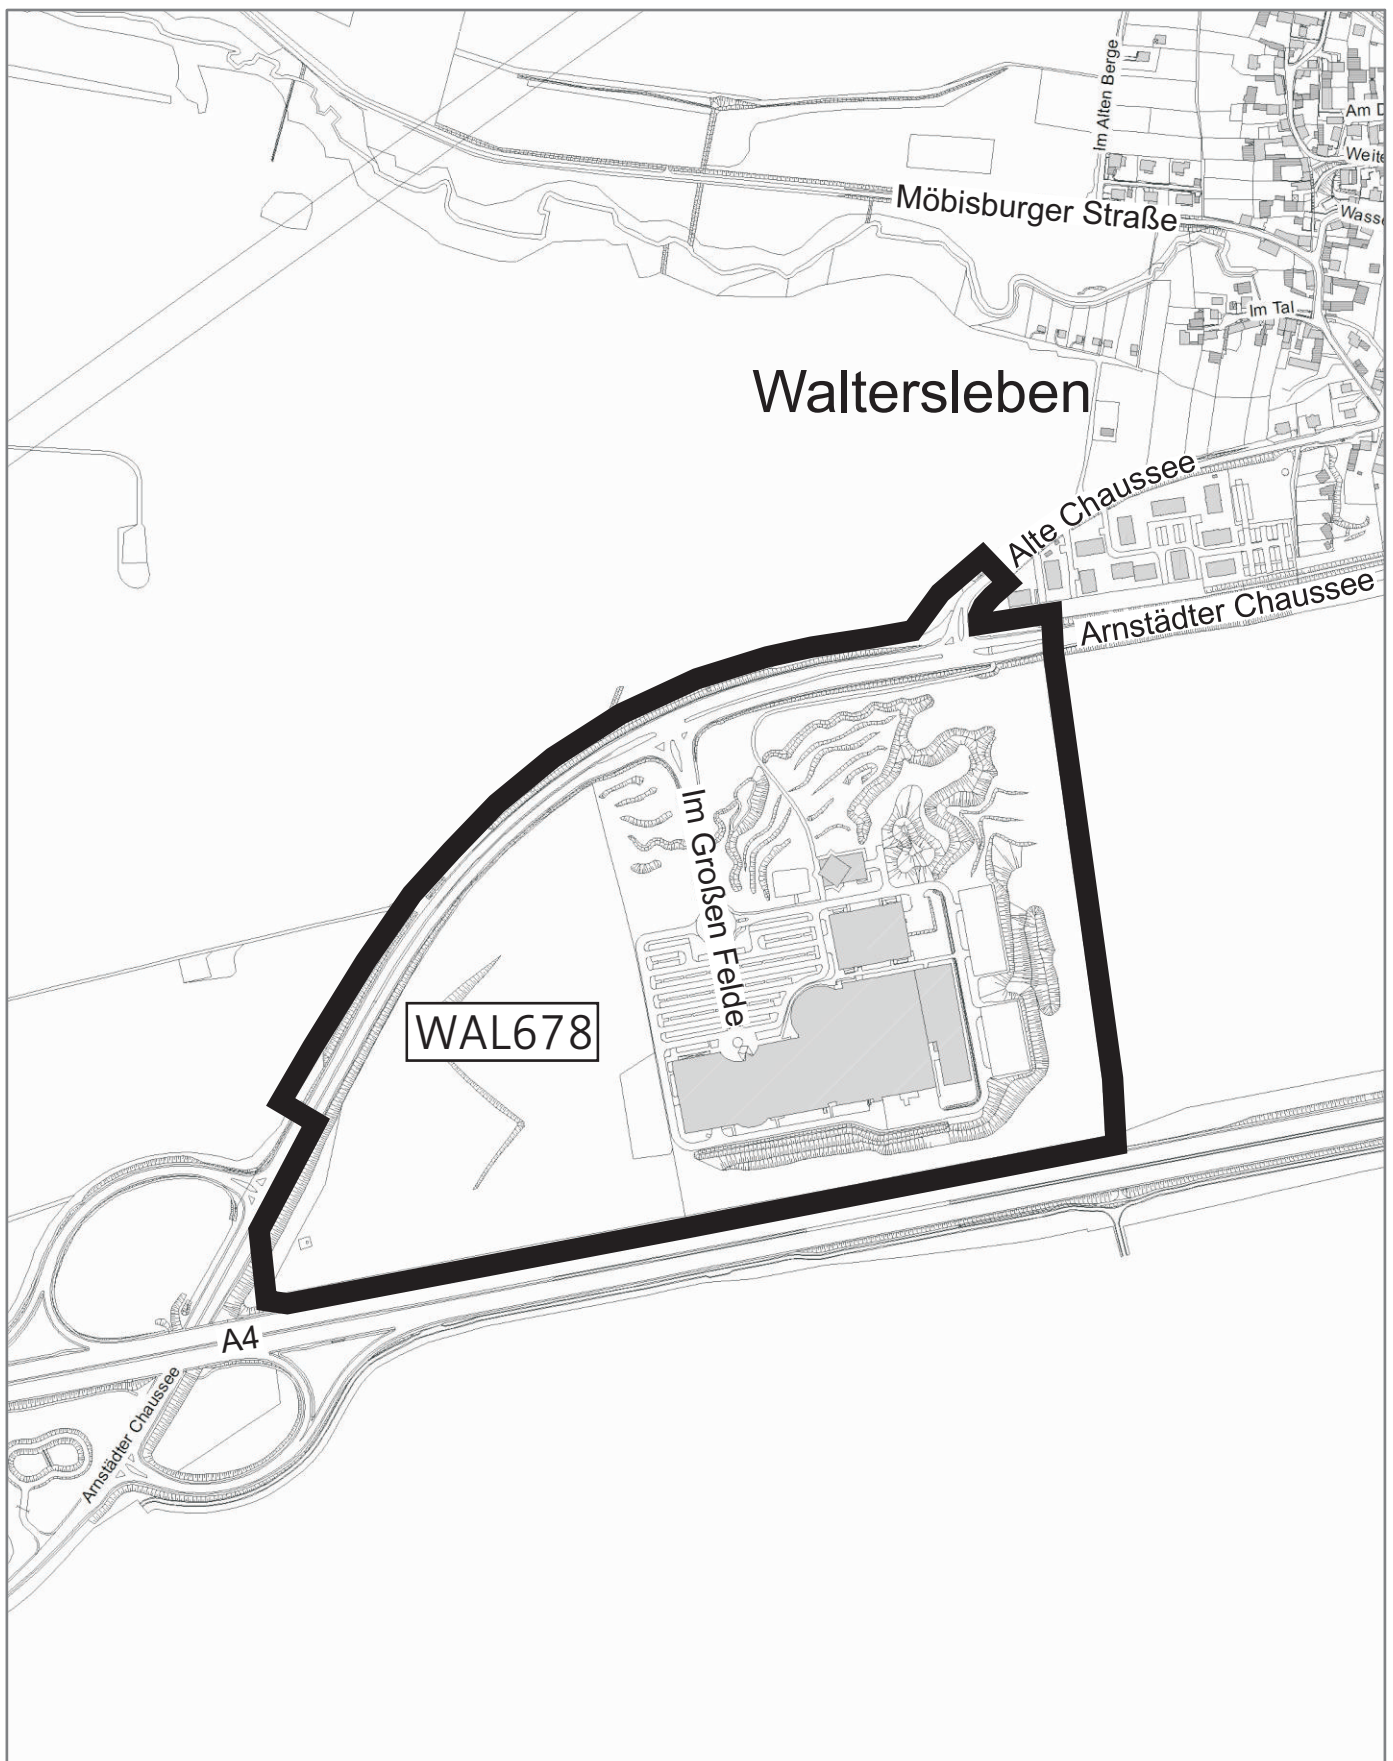

Vorhabenbezogener Bebauungsplan WAL678

“Höffner - Waltersleben“