


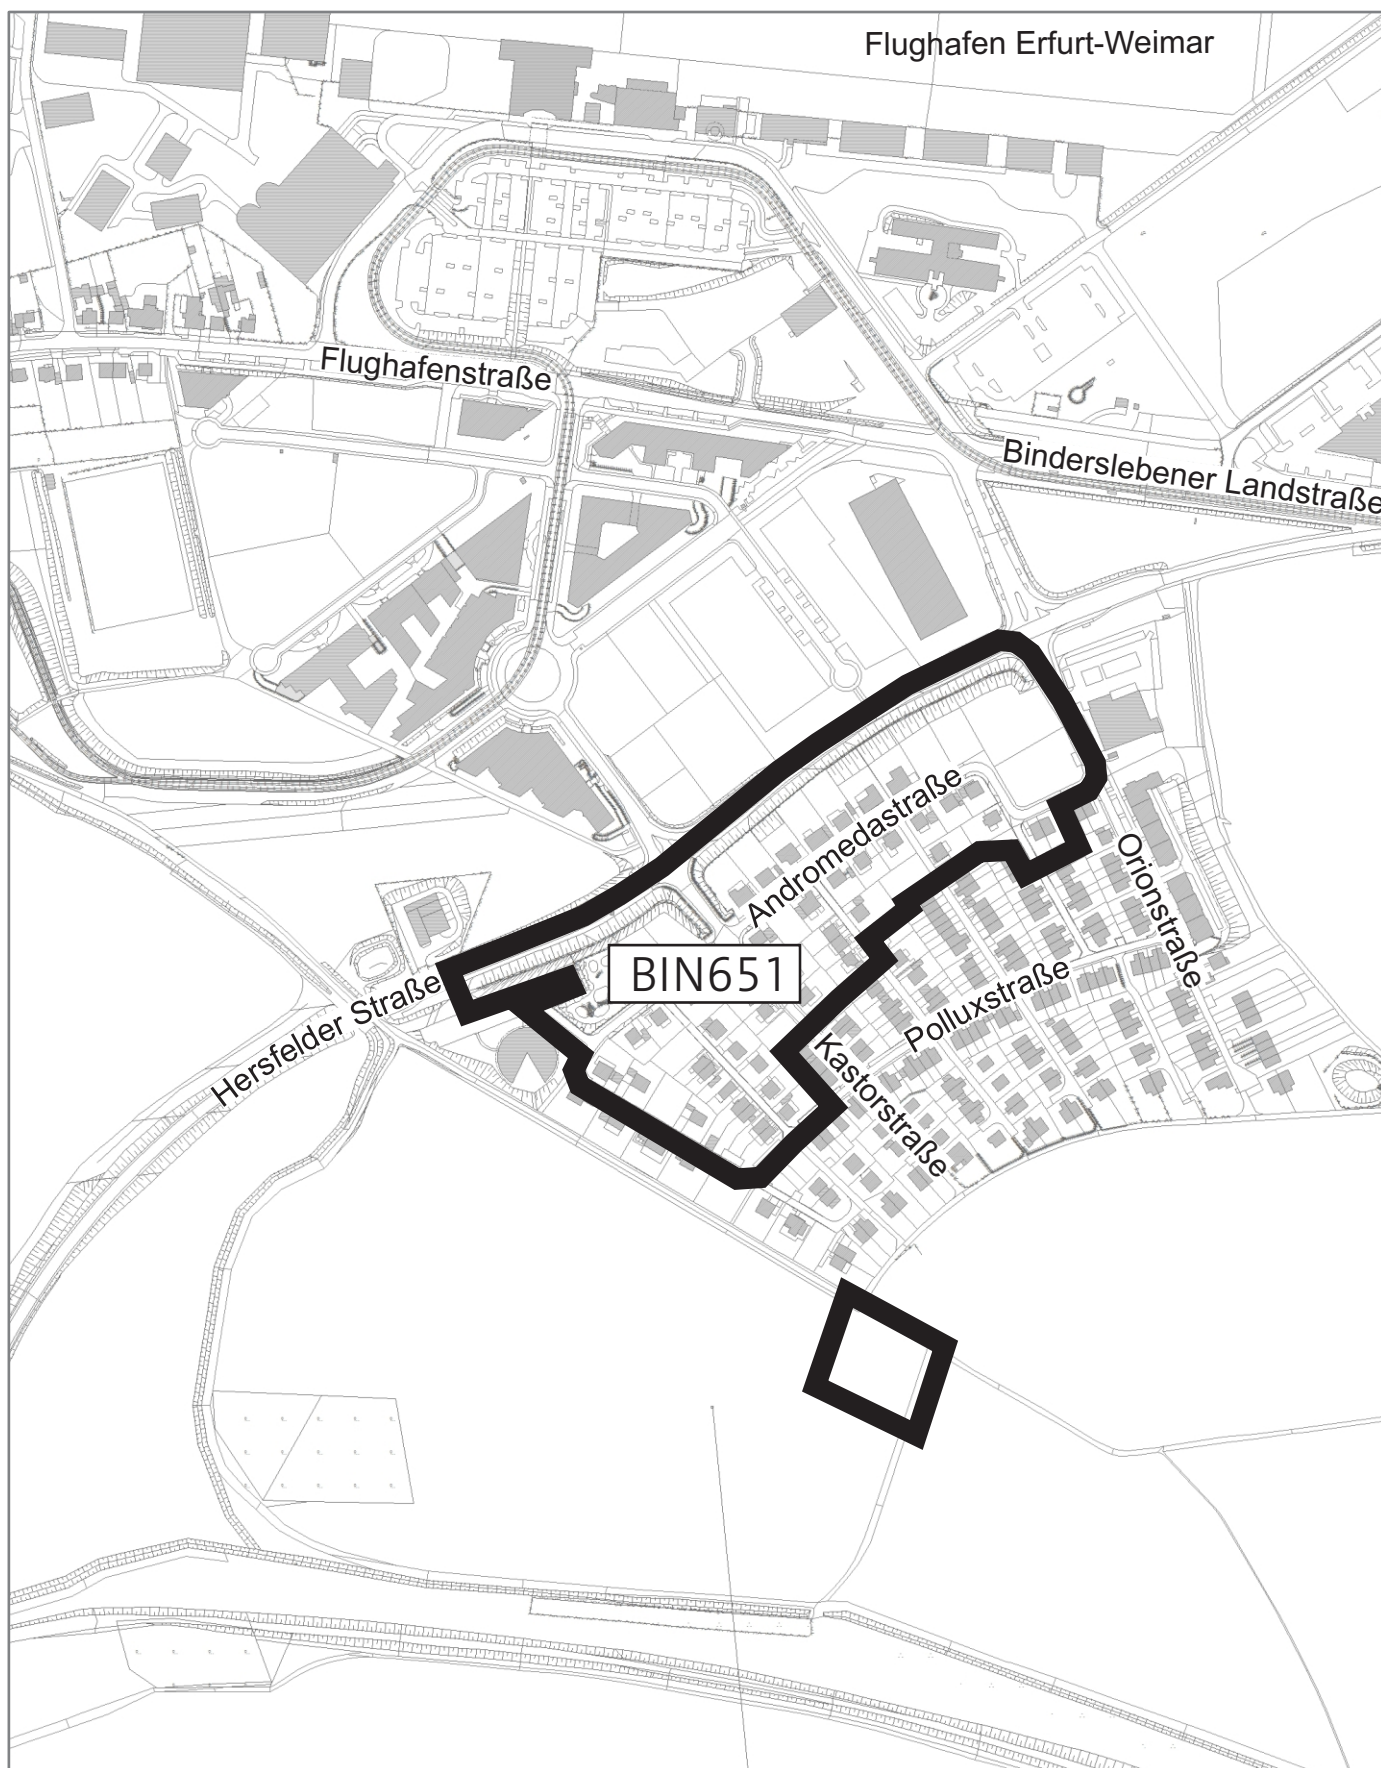

Bebauungsplan BIN651

“An der Weinsteige - nördlicher Teilbereich“

1. Änderung

Nachdruck oder Vervielfältigung verboten

Kartengrundlage: Stadtgrundkarte / Amt für Geoinformation und Bodenordnung

Ausgabedatum: April 2017

Übersicht Geltungsbereich - nur zur Information (nicht maßstabsgerecht)

Dezernat Stadtentwicklung, Bau, Verkehr und Liegenschaften
Amt für Stadtentwicklung und Stadtplanung