

Legende

- Grenze des räumlichen Geltungsbereich des Bebauungsplans
- - - Außenkante Erdgeschoss
- Intensivbegrünung Dachgarten 2.OG
(Pflanzeinfassung für Sträucher + klein Bäume, Substrathöhe mind. 60 cm)
- Extensivbegrünung
- Kies
- Rasenfläche
- Betonbelag | Bitumenbelag
- Bitumenbelag
- Pflasterbelag
- Plattenbelag
- OK 196,12 Höhenlage Planung in m ü. NHN
- OKG 196,12 Oberkante Gelände in m ü. NHN
- Baum Bestand
- Baum Neupflanzung
- Pflanzeinfassung
(Substrathöhe mind. 60 cm)
- Sträucher Neupflanzung
- F₁ Zugang Feuerwehr > 1,25m A13 | B1 | B2 | B3
- F₂ Feuerwehrezufahrt B4 | B4a

Die Übereinstimmung des textlichen und zeichnerischen Inhalts dieses Vorhaben- und Erschließungsplans mit dem Willen der Landeshauptstadt Erfurt sowie die Erhaltung des gesetzlich vorgeschriebenen Verfahrens zur Aufstellung des vorhabenbezogenen Bebauungsplans werden bekundet.

Ausfertigung





Erfurt, den.....

Landeshauptstadt Erfurt
A. Bausewein
Oberbürgermeister

Vorhaben- und Erschließungsplan zum vorhabenbezogenen Bebauungsplan ALT698 "Einkaufszentrum Anger 7"

Lageplan

Teil 1 von 2

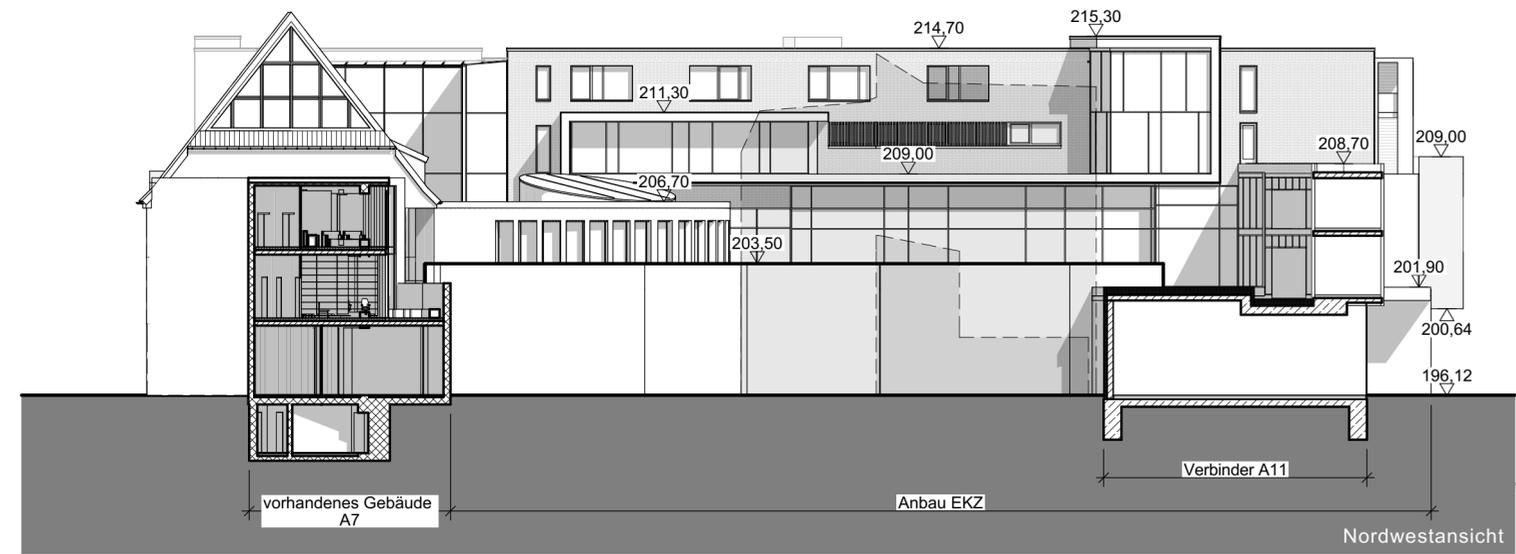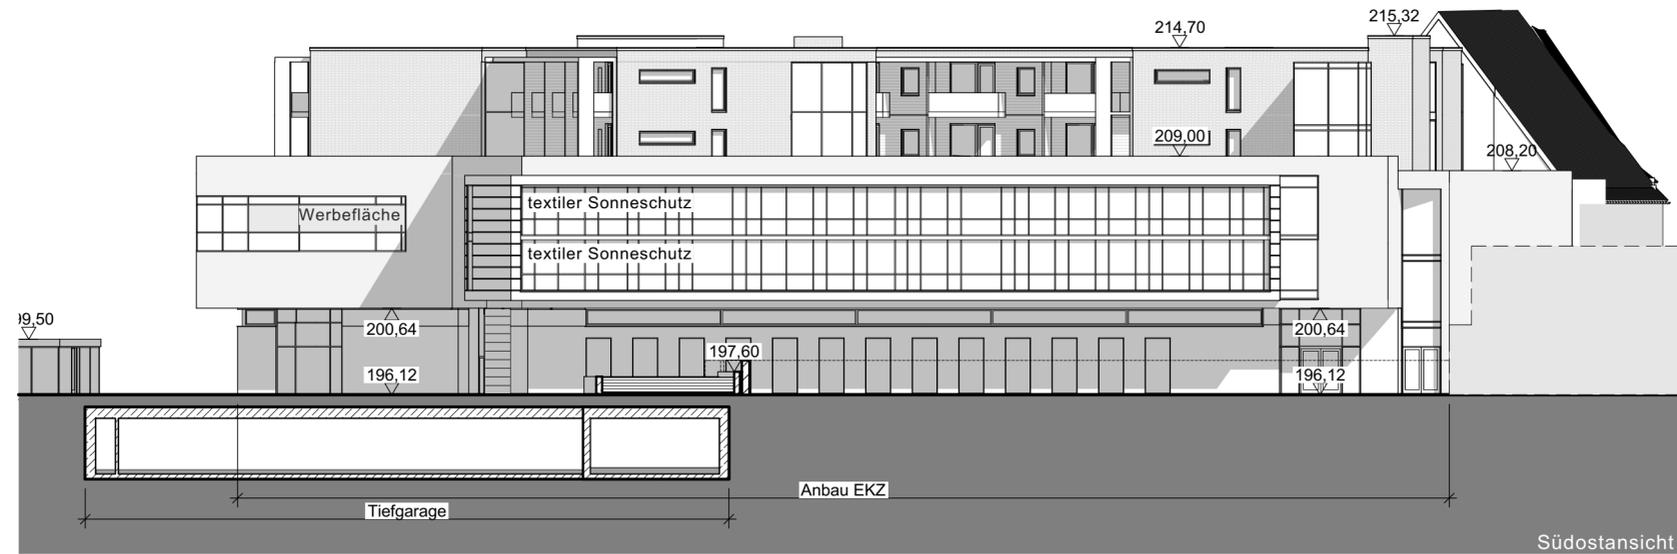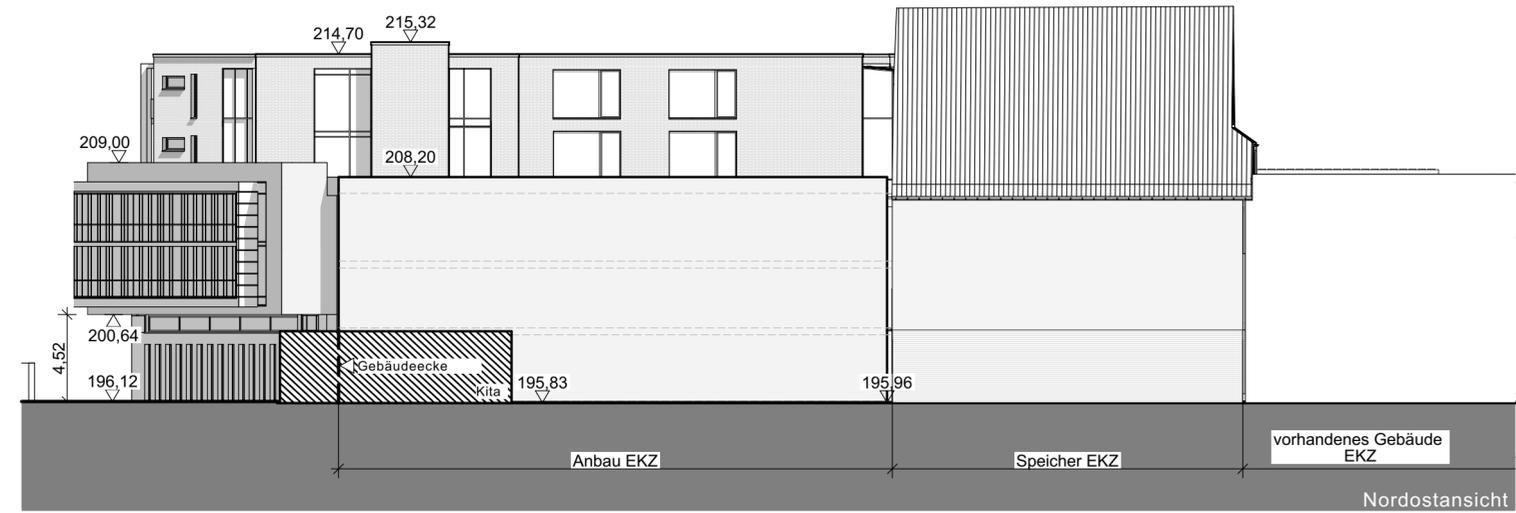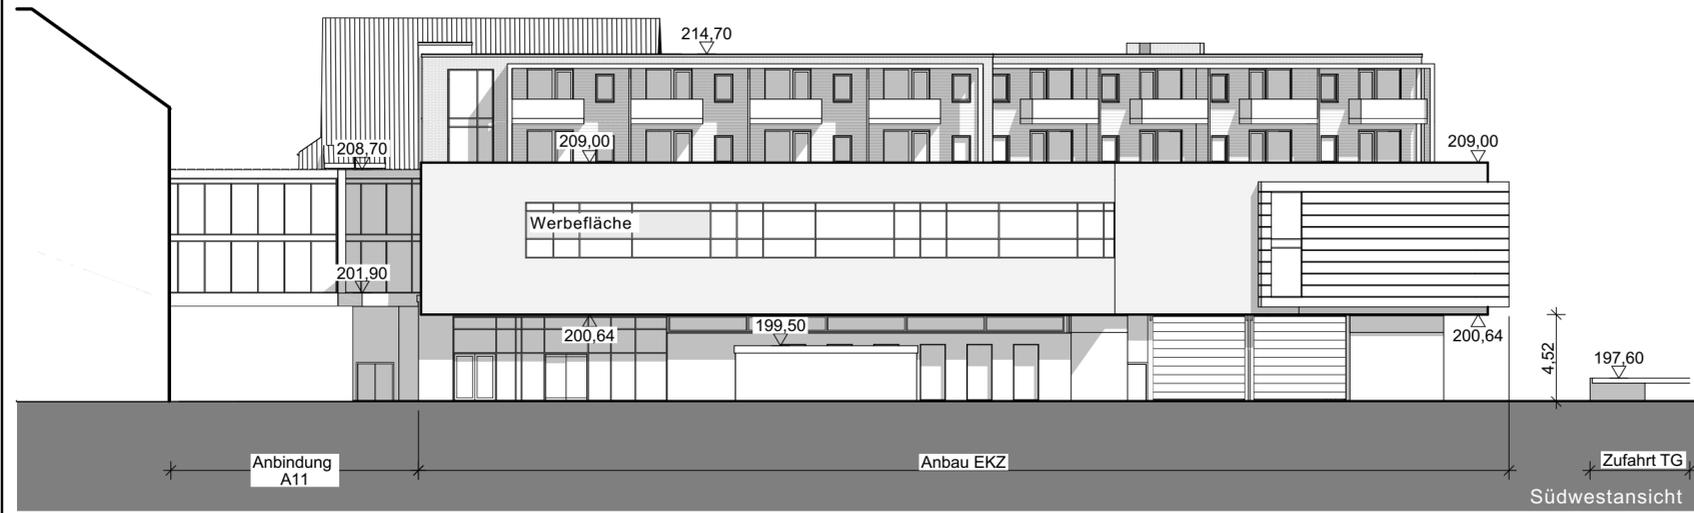

Die Übereinstimmung des textlichen und zeichnerischen Inhalts dieses Vorhaben- und Erschließungsplans mit dem Willen der Landeshauptstadt Erfurt sowie die Erhaltung des gesetzlich vorgeschriebenen Verfahrens zur Aufstellung des vorhabenbezogenen Bebauungsplans werden bekundet.

Ausfertigung

Erfurt, den.....

Landeshauptstadt Erfurt
A. Bausewein
Oberbürgermeister

Vorhaben- und Erschließungsplan zum
vorhabenbezogenen Bebauungsplan ALT698
"Einkaufszentrum Anger 7"
Ansichten

Teil 2 von 2