



Lageplan

M=1:2500

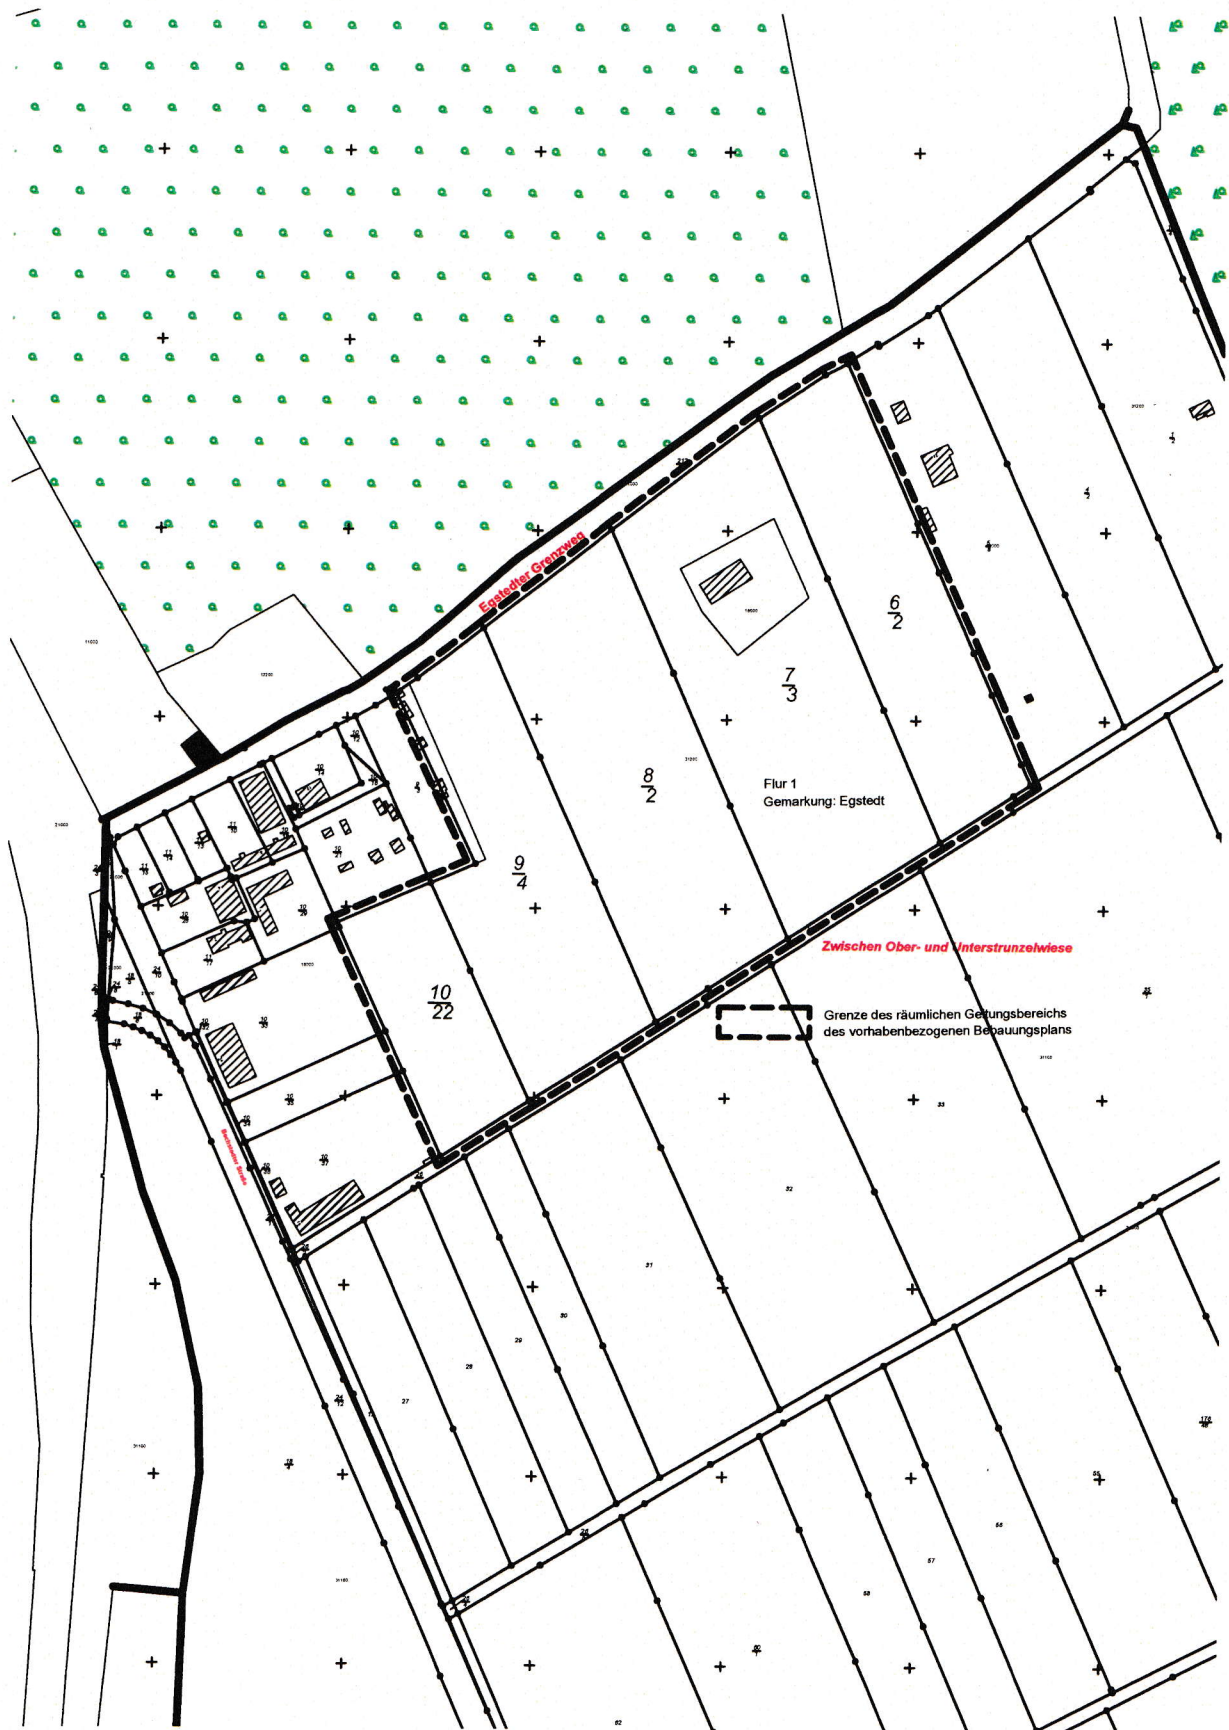

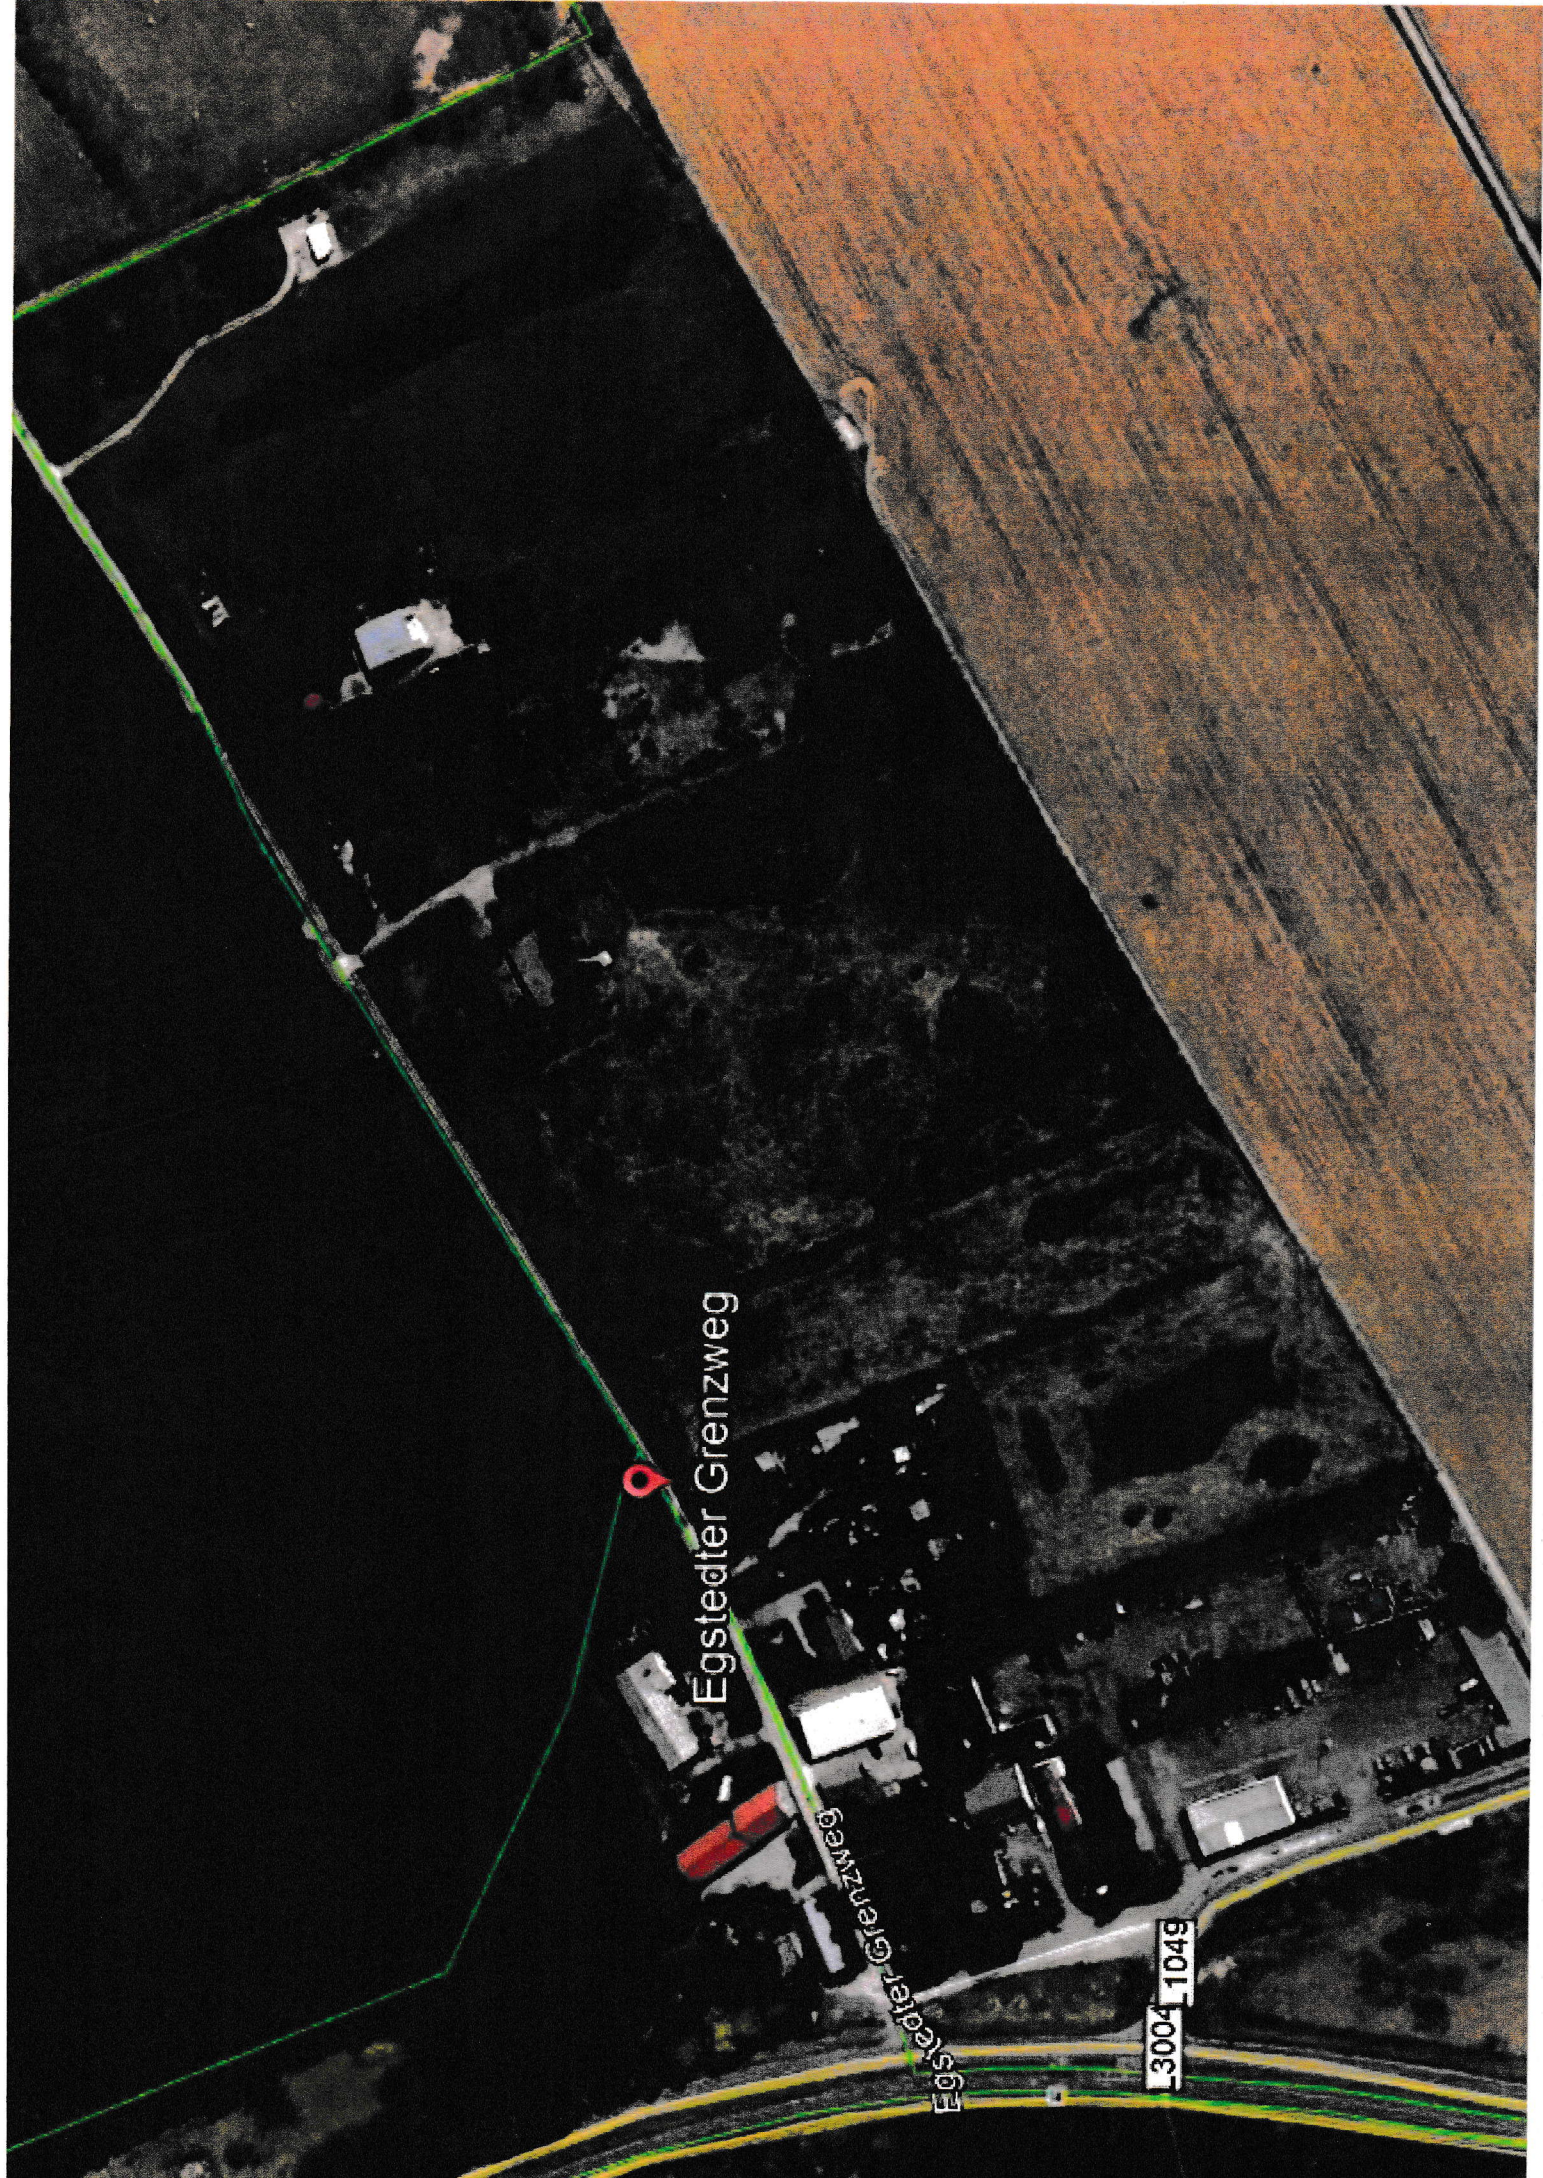

Egstedter Grenzweg

Egstedter Grenzweg

L3004 1049