



Straßenquerschnitt RQ1

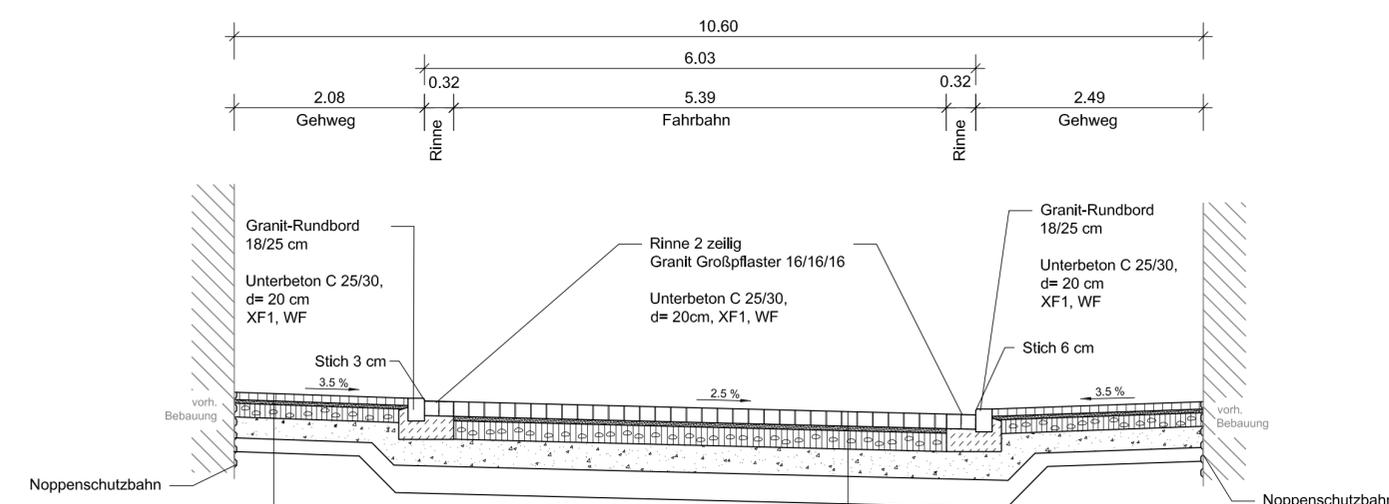

- | | | | |
|--|-----------------|--|------------------|
| Gehweg Bk0,3 | | Fahrbahn Bk1,0 | |
| Kleinpflaster Granit 8/8/8
Verband: Passeverband beginnend mit Trapezstein
Farbton: hellgrau-beige | d= 8 cm | Großpflaster Granit 16/15/16 ca. 70%
zuzüglich Bindersteine 23/15/16 ca. 20%
31/15/16 ca. 10%
alle Seiten (außer Stoßfugen) gesägt und gestockt,
Stoßfugen handgespalten und nachgerichtet / entgratet
Schnittkanten entgratet / abgezogen
Farbe: dunkelgrau | d= 16 cm |
| Brechsand-Splitt-Gemisch 0/8 | d= 4 cm | Brechsand-Splitt-Gemisch 0/8 | d= 4 cm |
| Schottertragschicht 0/45
Ev2 ≥ 120 MPa | d= 15 cm | Schottertragschicht 0/45
Ev2 ≥ 150 MPa | d= 20 cm |
| Frostschuttschicht 0/45
Ev2 ≥ 100 MPa | d= 23 cm | Frostschuttschicht 0/45
Ev2 ≥ 120 MPa | d= 30 cm |
| Bodenaustauschmaterial
Ev2 ≥ 45 MPa | <u>d= 15 cm</u> | Bodenaustauschmaterial
Ev2 ≥ 45 MPa | <u>d= 30 cm</u> |
| Gesamtstärke: | d= 50 cm | Gesamtstärke: | d= 100 cm |

Straßenquerschnitt RQ2

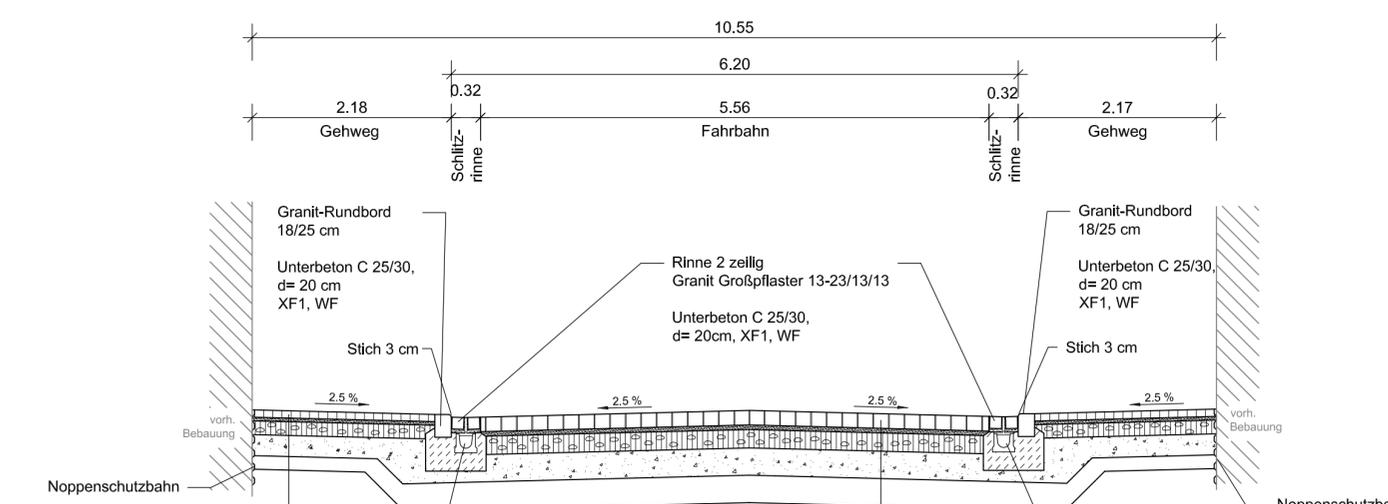

- | | | | |
|--|-----------------|--|------------------|
| Gehweg Bk0,3 | | Fahrbahn Bk1,0 | |
| Kleinpflaster Granit 8/8/8
Verband: Passeverband beginnend mit Trapezstein
Farbton: hellgrau-beige | d= 8 cm | Großpflaster Granit 16/15/16 ca. 70%
zuzüglich Bindersteine 23/15/16 ca. 20%
31/15/16 ca. 10%
alle Seiten (außer Stoßfugen) gesägt und gestockt,
Stoßfugen handgespalten und nachgerichtet / entgratet
Schnittkanten entgratet / abgezogen
Farbe: dunkelgrau | d= 16 cm |
| Brechsand-Splitt-Gemisch 0/8 | d= 4 cm | Brechsand-Splitt-Gemisch 0/8 | d= 4 cm |
| Schottertragschicht 0/45
Ev2 ≥ 120 MPa | d= 15 cm | Schottertragschicht 0/45
Ev2 ≥ 150 MPa | d= 20 cm |
| Frostschuttschicht 0/45
Ev2 ≥ 100 MPa | d= 23 cm | Frostschuttschicht 0/45
Ev2 ≥ 120 MPa | d= 30 cm |
| Bodenaustauschmaterial
Ev2 ≥ 45 MPa | <u>d= 15 cm</u> | Bodenaustauschmaterial
Ev2 ≥ 45 MPa | <u>d= 30 cm</u> |
| Gesamtstärke: | d= 50 cm | Gesamtstärke: | d= 100 cm |

ENTWURFSPLANUNG

Planungsbüro: ITS Ingenieurgesellschaft mbH Parkallee 1, Marstall 99867 Gotha Tel. (03621) 3026 - 60 Fax. (03621) 3026 - 66		Datum	Zeichen
	bearbeitet:	05/2018	K.Wioka
	gezeichnet:	05/2018	D.Dübner
	geprüft:	05/2018	<i>[Signature]</i>

Nr.	Art der Änderung	Datum	Zeichen

Auftraggeber: Erfurt LANDESHAUPTSTADT THÜRINGEN Stadtverwaltung Tiefbau- und Verkehrsamt Steinplatz 1 99085 Erfurt TEL.: 0361/655-0	Unterlage: 14 Blatt-Nr.: 1	Unterlagenbezeichnung: Straßenquerschnitte
Maßnahmebezeichnung: Komplexobjekt Allerheiligenstraße in Erfurt	TVA-Objekt-Nr.: 66-4089 Projekt-Nr.: AN: 11711	Maßstab: 1 : 50
aufgestellt und geprüft: Erfurt, den	bestätigt: Erfurt, den	Tiefbau- und Verkehrsamt Abteilung Bau
Tiefbau- und Verkehrsamt Abteilung Bau		Tiefbau- und Verkehrsamt Abteilung Straße/Brücke