
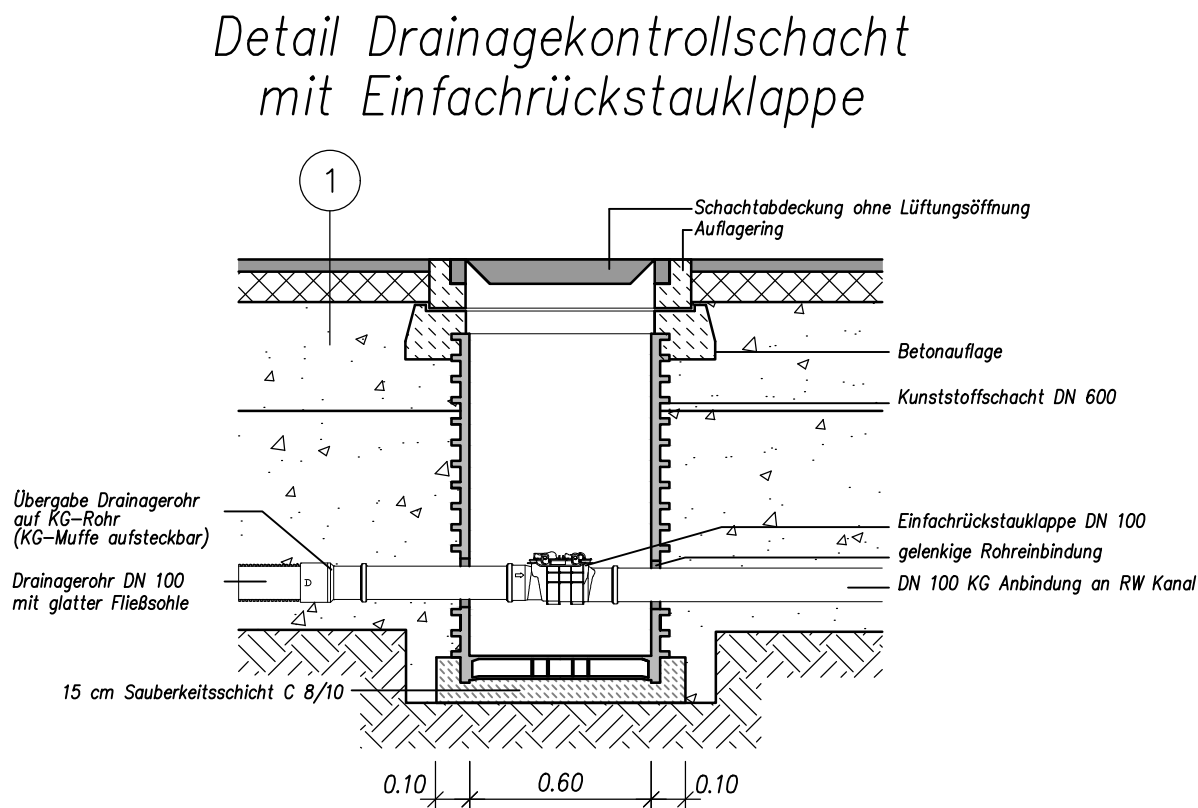


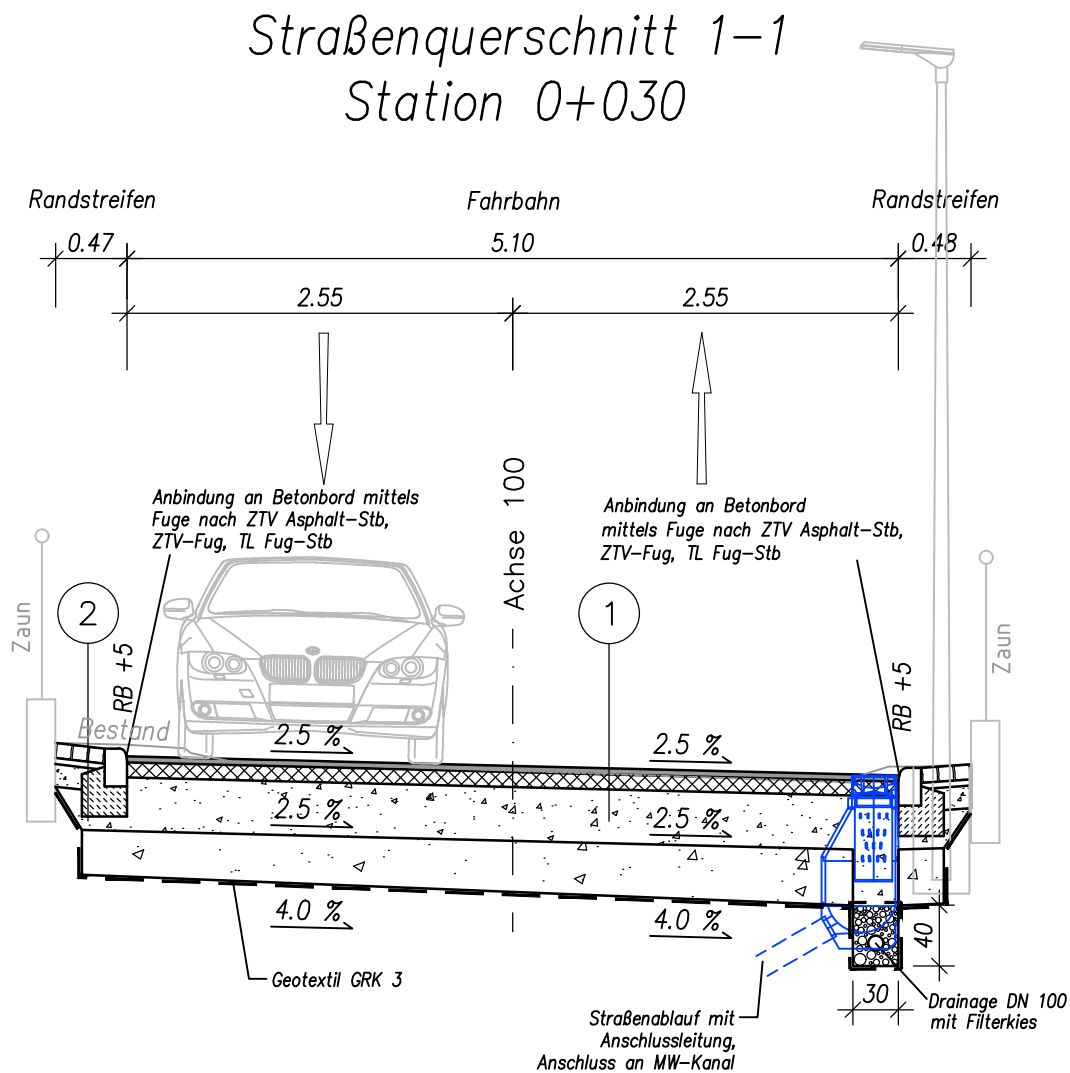

1 Aufbau nach RStO 2012, Tafel 1 - Zeile 1
Standardbauweise Bk0,3

- 4 cm Asphaltdeckschicht AC 11 DN 70/100
- 10 cm Asphalttragschicht AC 32 TN 70/100
- 36 cm Frostschuttschicht 0/45
- 50 cm Oberbau
- 30 cm Bodenaustausch aus F2-Material!
- 1 Lage Geotextil (GRK3)
- 80 cm Gesamtaufbau

100 MN/m²
45 MN/m²

2 Aufbau nach RStO 2012, Tafel 3 - Zeile 1
Standardbauweise Bk0,3

- 10 cm Granitkleinpflaster 8x8 bis 10x10
- 4 cm Brechsand-Splitt-Gemisch 0/5
- 15 cm Schottertragschicht 0/32
- 21 cm Frostschuttschicht 0/45
- 50 cm Oberbau
- 30 cm Bodenaustausch aus F2-Material!
- 1 Lage Geotextil (GRK3)
- 80 cm Gesamtaufbau

120 MN/m²
100 MN/m²
45 MN/m²

ENTWURFS- UND GENEHMIGUNGSPLANUNG

Planungsbüro:		Datum	Zeichen
Krausser Ingenieure KRAUSSER Ingenieure GmbH Bahnhofstraße 12, 99885 Ohrdruf Telefon 0 36 24 / 3 17 09 - 0 Telefax 0 36 24 / 3 17 09 - 25 E-Mail info@krausser-ingenieure.de	gemessen:	05/2018	ÖbVI C.Bärwolf
	bearbeitet:	06/2018	KRAUSSER Ing.
	geprüft:		

Nr.	Art der Änderung	Datum	Zeichen

Auftraggeber:	Unterlage:	14
Erfurt LANDESHAUPTSTADT THÜRINGEN Stadtverwaltung	Blatt-Nr.:	01
Stadtverwaltung Erfurt Tiefbau- und Verkehrsamt Steinplatz 1 99085 Erfurt		
Maßnahmenbezeichnung:	Unterlagenbezeichnung:	
Landeshauptstadt Erfurt Komplexobjekt Eichendorffstraße / Grimmstraße	Straßenquerschnitt	
TVA-Objekt- Nr.: 66 - 14.12	Projekt-Nr. AN: 314-18	Maßstab 1: 50 / 1: 25
aufgestellt, geprüft und zur Baudurchführung freigegeben:	bestätigt:	
Erfurt, den	Erfurt, den	
Tiefbau- und Verkehrsamt Abteilung Bau	Tiefbau- und Verkehrsamt Abteilung Straße/Brücke	