


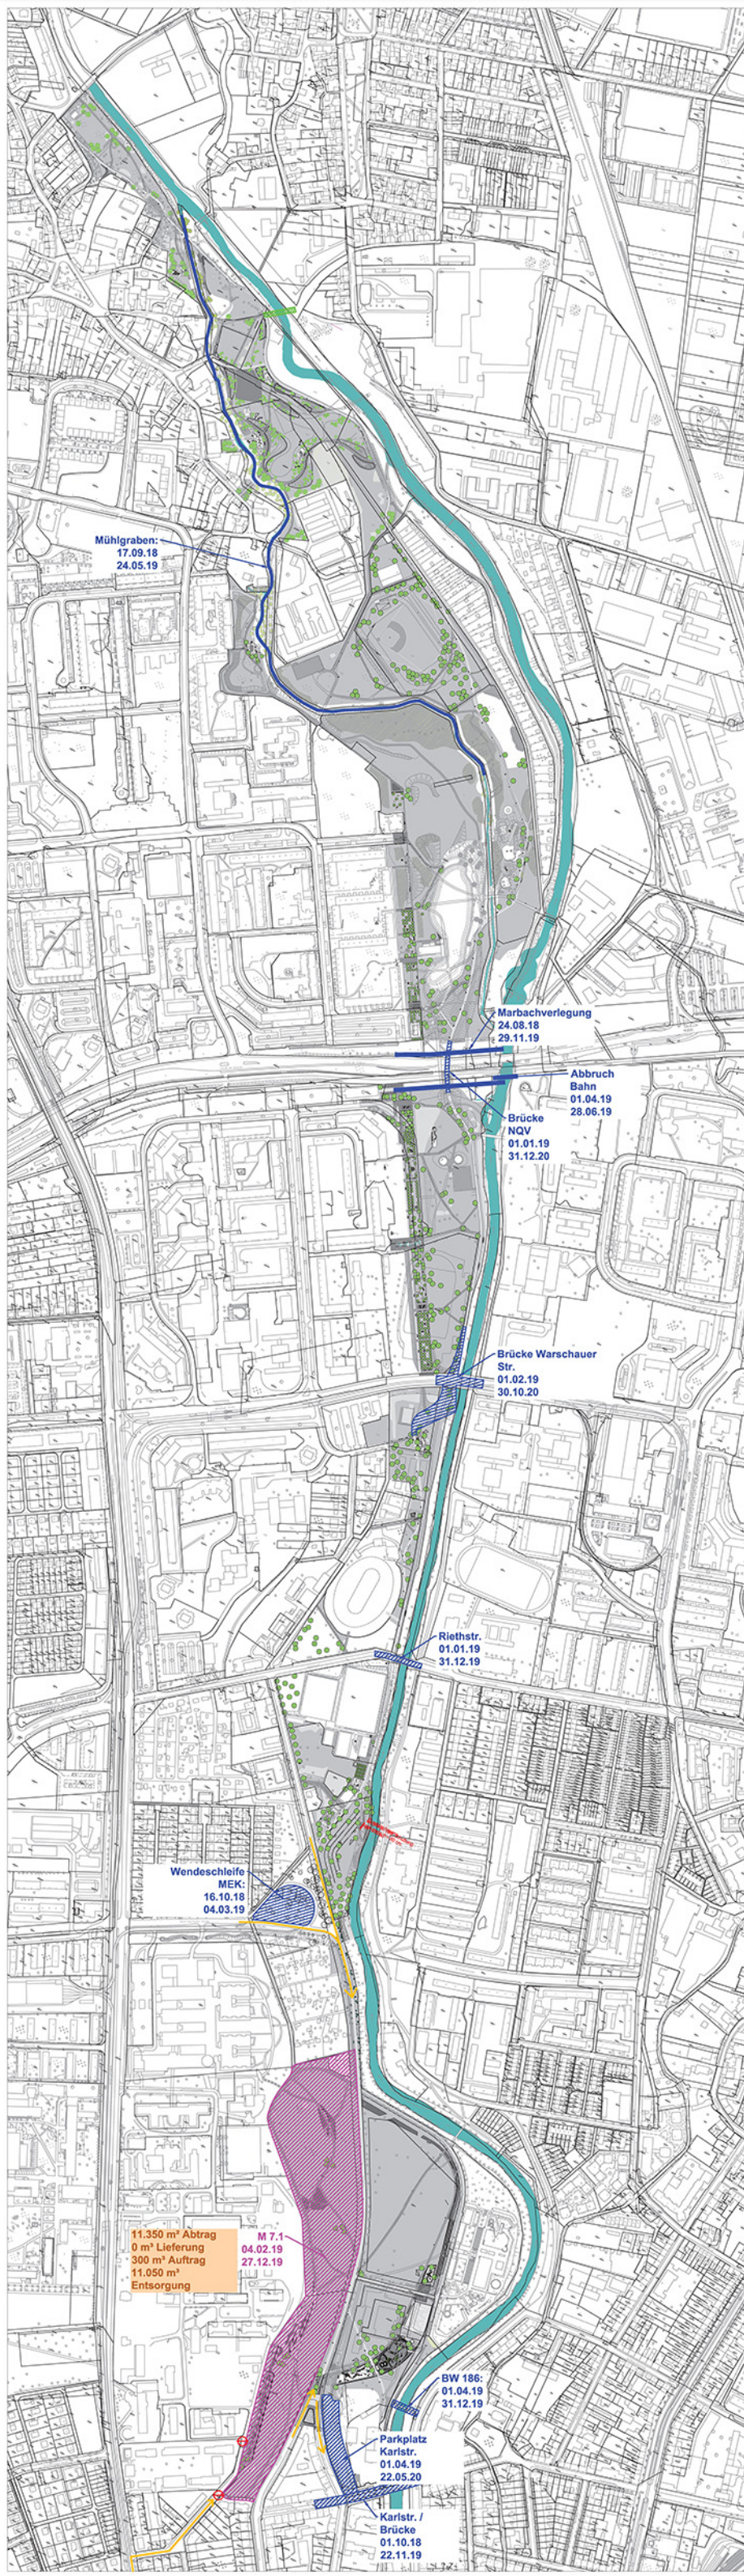

- LEGENDE
- aktives Baufeld (ARGE-Maßnahmen)
 - aktives Baufeld (externe Planungen)
 - fertiggestelltes Baufeld
 - Baustellenzufahrt
 - Straßensperrung

Bodenbilanz Lagerfläche (Stand: Entwurfsmessung)									
Baujahr	Baufläche	mit Baugruben	mit Lagerfläche	mit Abbruch	mit Abbruch	mit Abbruch	mit Abbruch	mit Abbruch	mit Abbruch
2019	5.550	0	0	0	0	0	0	0	0
2020	0	0	0	0	0	0	0	0	0

02 / 2019

Grundlage: Amt für Geoinformation und Bodenordnung, Längenmaß 34, 99096 Erfurt (Stand: 25.04.14)
Register-Nr. 62019092015, Lagekoordinat: UTM 48Q UG 32 (EPSG 31462), Höhenkoordinat: CHN 92

Nr.	Datum	Änderung	Verfasser	Geprüft
1	20.02.19	Neue Organisation		

KONTAKT
Lagerflächenamt Erfurt
Verfahren durch das Garten- und Friedhofamt
Hans-Georg-Str. 18
99083 Erfurt
Tel.: +49 361 855-5847
Fax: +49 361 855-5887

PROJEKT
Nördliche Geraue

PROJEKT
Objektplanung Freizeitanlagen

Übersichtsplan Baustellenkoordinat 02/19

Übersichtsplan Baustellenkoordinat 02/19

PROJEKT
Nördliche Geraue

PROJEKT
Objektplanung Freizeitanlagen

Übersichtsplan Baustellenkoordinat 02/19



Index	Boden-zustand	von Abbruch	Einbau aus Lagerzone	von Abbruch	nach Abbruch	Einbau Unterflur	nach Abbruch	Entwurf-Boden	Minimale Lager
0219	5,550	M7.1				0		5	5.550
0419	0		380	M7.1	M7.1			0.380	0
0419	2,090	M2						0	2.090
0419	0		1,316	M2	M2	4,886	M2	785	0
0419	1,925	M2N						0	1.925
0419	0		1,140	M2N	M2N	3,336	M2N	785	0

04 / 2019

Grundlage: Amt für Geoinformation und Bodenordnung, Lützenstraße 34, 99096 Erfurt | Stand: 29.04.14
Registrier-Nr. 62/01/906/2015, Lage-system: UTM ETRS 89 32 (EPSG 25832), Höhen-system: CH-NN92

[illegible]

Landeshaushalt Erfurt
verleihen durch das Garten- und Friedhofamt
Heinrichstraße 78
D-99082 Erfurt
Tel.: +49 361 655-5041
Fax: +49 361 655-5027

Erfurt
LANDSCHAFTSBAU
THÜRINGEN

Erfurt
BUGA 2021
Garten.Kultur.Stadt

Nördliche Geraue

FACHNAME Objektplanung Freianlagen	
PLANBEZUGUNG Übersichtsplan Baustellenkoordination 04/19	LIEFERANTENPAGE Lph 5

PLANTENKREIS	Werkstat: 1.3.2018
ARGE "SUGA Erft 2021 Teilgebiet Nördliche Gers-Aue" als gesell.haft. Landschaftsrehabilitator GmbH Dankelmannstraße 9, 14309 Berlin Tel. 030 - 752 39 74 - 0 Fax 030 - 752 39 74 - 43 mailto:gera@gera-lr.de	Bauführer: 705 + 1701 Datum: 28.08.2018 Gezeichnet als: Geprüft: gh Plan-Nr.: NGA_N04_N01_1_1_P1_P2_P3_P10_N03-D



Bodenbinden Lagerfläche					Stand: Entwurfsumfassen	
Daten	max. Anzahl	Flächen zur Lagerung	max. Anzahl	max. Anzahl	Entworfene Boden	Wegung Lager
0010	5.000	100	100	100	0	5.500
0020	5.000	100	100	100	0	5.500
12 / 2019

Grundlage: Amt für Geoinformation und Bodenordnung, Lützenstraße 34, 99096 Erfurt | Stand: 29.04.14
Registrier-Nr. 42/01/006/2015, Lage-System: UTM ETRS 89 32 (EPSG 25832), Höhen-System: CHN92

[illegible]

Landesverband
Landesverband für Garten- und Friedhofswesen
Heinrichstraße 78
D-99082 Erfurt
Tel.: +49 361 605-5041
Fax: +49 361 605-5007

Erfurt
LANDSCHAFTSSTADT
THÜRINGEN

Erfurt
BUGA 2021
Garten-Kultur-Stadt

PROJEKT
Nördliche Geraue



Objektplanung Freianlagen
Übersichtsplan Baustellenkoordination 12/19

Ausstellungsraum	Museum 1, 2./300
ARGE "SUGA-Erfurt 2021 Teilprojekt Nördliche Gera-Aue" c/o großes.hack Landschaftsbaukunst GmbH Landschaftsmittelstraße 9, 98109 Berlin Tel.: 030 - 762 39 74 - 0 Fax: 030 - 762 39 74 - 40 mailto:info@groes-hack.de www.groes-hack.de	Berlin, den 08.12.2020 (Druckdatum) Herrn "Gera-Erfurt 2021, Museum Bauhaus"
Datum: 1.2.2020	
Bauhütte: 700 x 1700	Datum: 26.09.2019
Geschlecht: m	Geschl: ph
	Plan-Nr.: NGA_M04_N01_1_P1_UF_P10_K00-0

[illegible]

02 + 03 / 2020

[illegible]

Landeshaushalt Erfurt
vertrieben durch das Carlen- und Friedhofswent
Herrschstraße 78
D 99082 Erfurt
Tel.: +49 361 655-5041
Fax: +49 361 655-5057

Erfurt
LANDERKAUFSTADT
THÜRINGEN

Erfurt
BUGA 2021
Garten-Kulturen-Stadt

Nördliche Gerause

FACHNAME	Objektplanung Freianlagen
FACHLEHRSTUHL	Übersichtsplan Baustellenkoordination 02-03/20
LEISTUNGSPUNKT	Lph 5

ARGE "Stuga Erft 2021 Teilgebiet Nördliche Gere-Aue" als ges. nat. Landschaftsschutz/Gesch. GdNz Durchfallmanntiefe 8, 14/59 Berlin Teil. 030 - 762 30 74 - 0 Fax 030 - 762 30 74 - 40 mailto:ges@hack.de Berlin, den 19.04.2021, Mittwoch, 14:00 Uhr	Meldung: 1: 2.00 Baugröße: 700 x 700 Datum: 26.05.2020 Geschwindigkeit: as Gepruft: gh Plan-Nr.: NG4_M02_A4_1_P8_UF_P10_M03-0
--	---



Bodenballen Lagerfläche (Stand: Ende/Januar/2016)							
Station	Ballen entnommen	Ballen abgegeben	Platz für Lagerballen	Ballen abgegeben	Ballen abgegeben	Entnommene Ballen	Weg zur Lager
0010	5.000	0	0	0	0	5.000	5,500
0011	5.000	0	0	0	0	5.000	5,500
0012	2.000	0	0	0	0	2.000	0
0013	0	1.000	0	0	4.000	0	0
0014	0	0	0	0	0	0	1.800
0015	0	1.500	0	0	3.500	0	0
0016	3.500	0	0	0	0	0	3.300
0017	0	2.750	0	0	0	0	0
0018	0	10.000	0	0	0	0	10.000
0019	0	4.000	0	0	3.000	0	6.000
0020	27.000	0	0	0	0	0	34.700
0021	0	7.500	0	0	0	0	8.800
0022	0	0	0	0	0	0	20.000
0023	8.000	0	0	0	0	0	12.600
0024	0	0	0	0	0	0	8.800
0025	0	0	0	0	0	0	3.200
0026	0	0	0	0	0	0	6.800
0027	0	0	0	0	0	0	11.600
0028	0	1.000	0	0	0	0	1.800
0029	0	8.000	0	0	0	0	0
0030	1.000	0	0	0	0	0	1.100
0031	0	300	0	0	0	0	0
0032	0	0	0	0	0	0	1.200
0033	0	100	0	0	0	0	0

04 + 05 / 2020

Grundlage: Amt für Geoinformation und Bodenordnung, Lützenstraße 34, 99096 Erfurt | Stand: 29.04.14
Register-Nr. 6201/906/2015, Lagekoordinaten: UTM ETRS 89 32 (EPSG 25832), Höhenkoordinaten: D-HN92

[illegible]

Landeshauptstadt Erfurt
weiterhin durch das Carlen- und Friedhofswall
Heinrichstraße 78
D 99082 Erfurt
Tel.: +49 361 655-5041
Fax: +49 361 655-5087

Erfurt
LANDESHAUPTSTADT
THÜRINGEN

Erfurt
BUGA 2021
Garten · Kultur · Stadt


PROJEKT
Nördliche Geraue



DAUNISCO-RETT

Übersichtsplan Baustellenkoordination 04-05/20 Lph 5

Sachverhalt: ARGE "SUGA-Erfurt 2014 Teilgebiet Nördliche Gera-Aue" o/g ges.ack. Landeshauptarchivarchiv GmbH Dannebergstraße 9, 14059 Berlin Tel. 030 - 752 20 74-0 Fax 030 - 752 20 74-40 e-mail: arge@suga.de www.suga.de		Maßstab: 1 : 2500 Maßgröße: 700 x 1700 Datum: 28.05.2018 Gezeichnet: as Geprüft: gl Plan-Nr.: NG4_M03_1A_1_P10_P110_K00-0
---	--	--

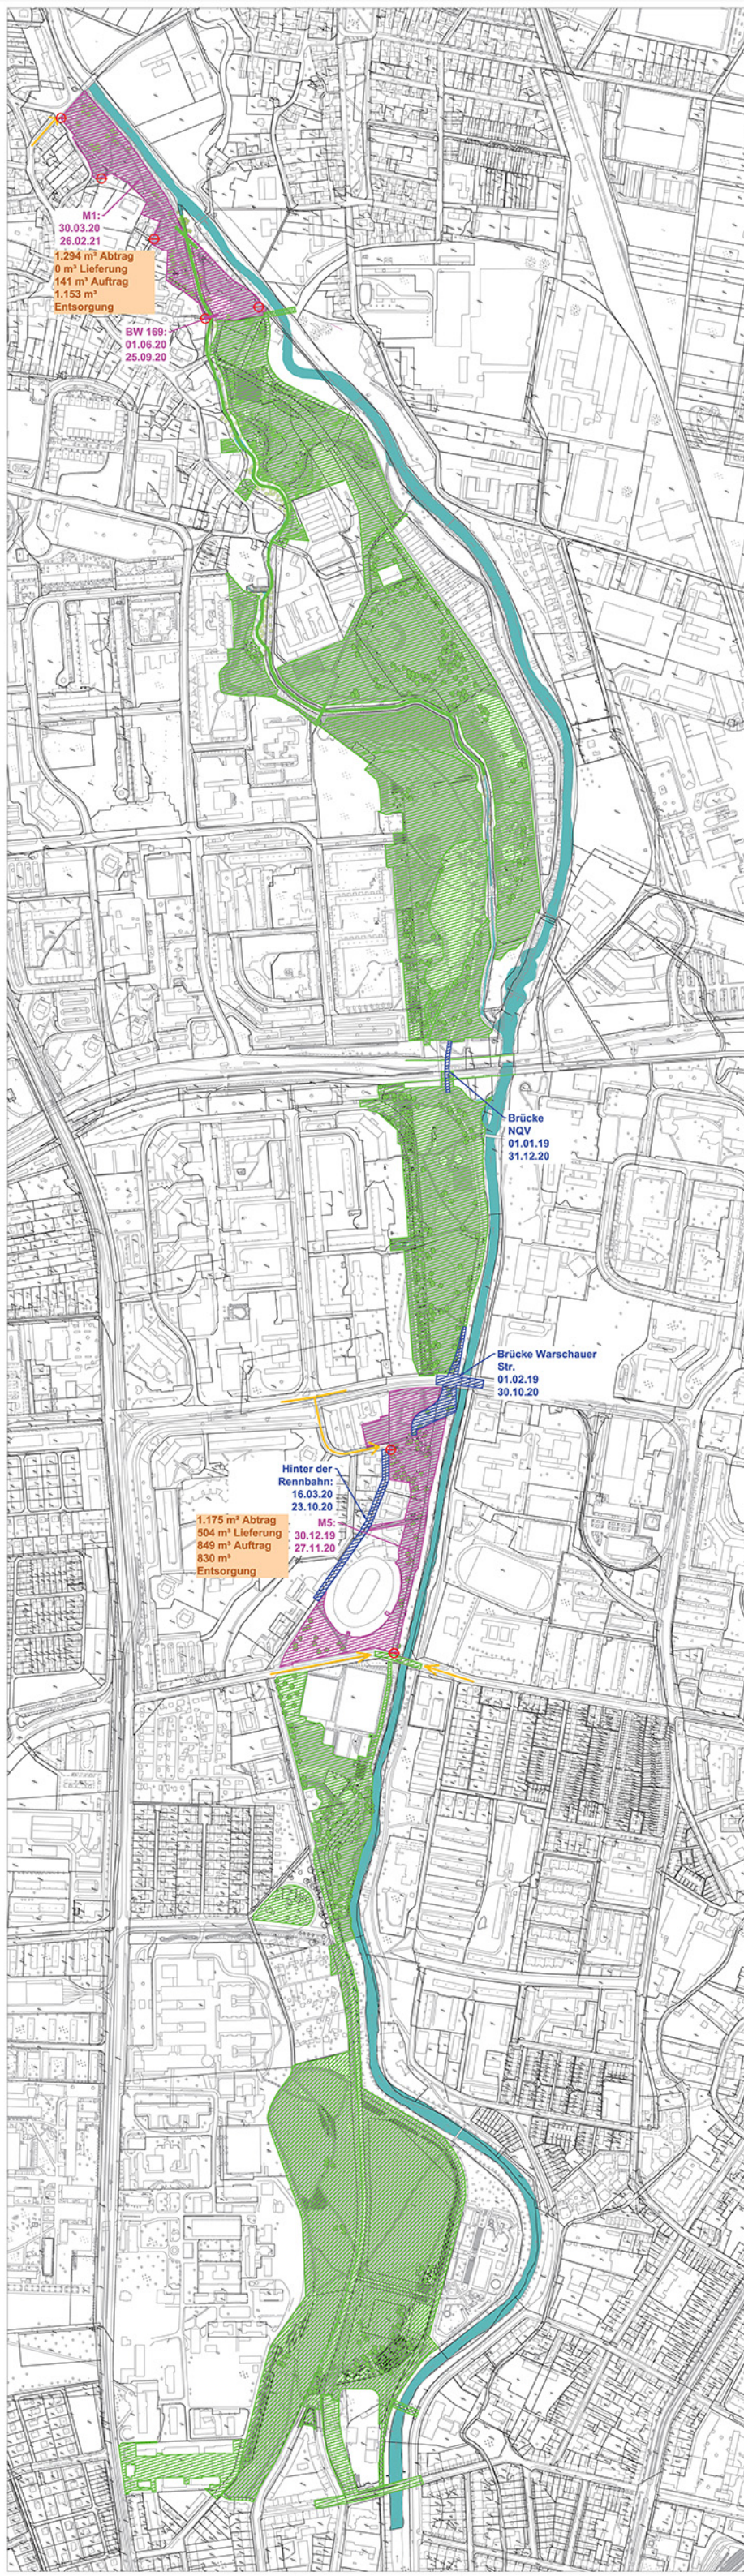

- LEGENDE**
- aktives Baufeld (ARGE-Maßnahmen)
 - aktives Baufeld (externe Planungen)
 - fertiggestelltes Baufeld
 - Baustelleneinfahrt
 - Straßensperrung

Bodenbilanz Lagerfläche (Stand: Entwurfsmessung)									
Bezeichnung	Bauweise	Fläche (m²)	Fläche (m²)	Fläche (m²)	Fläche (m²)	Fläche (m²)	Fläche (m²)	Fläche (m²)	Fläche (m²)
0010	1.000	1.000	1.000	1.000	1.000	1.000	1.000	1.000	1.000
0020	1.000	1.000	1.000	1.000	1.000	1.000	1.000	1.000	1.000
06 + 07 / 2020

Grundlage: Amt für Geoinformation und Bodenordnung, Lärmschutz, Lärmschutz, Lärmschutz, Lärmschutz, Lärmschutz, Lärmschutz, Lärmschutz, Lärmschutz, Lärmschutz, Lärmschutz

Register-Nr.: 6201/0002015, Lageplan: UTM 48Q UTM 48Q UTM 48Q UTM 48Q UTM 48Q UTM 48Q UTM 48Q UTM 48Q UTM 48Q UTM 48Q

Stand: 20.04.14

Erstellt: 20.04.14

Geprüft: 20.04.14

Gezeichnet: 20.04.14

Geprüft: 20.04.14

Gezeichnet: 20.04.14

Geprüft: 20.04.14

