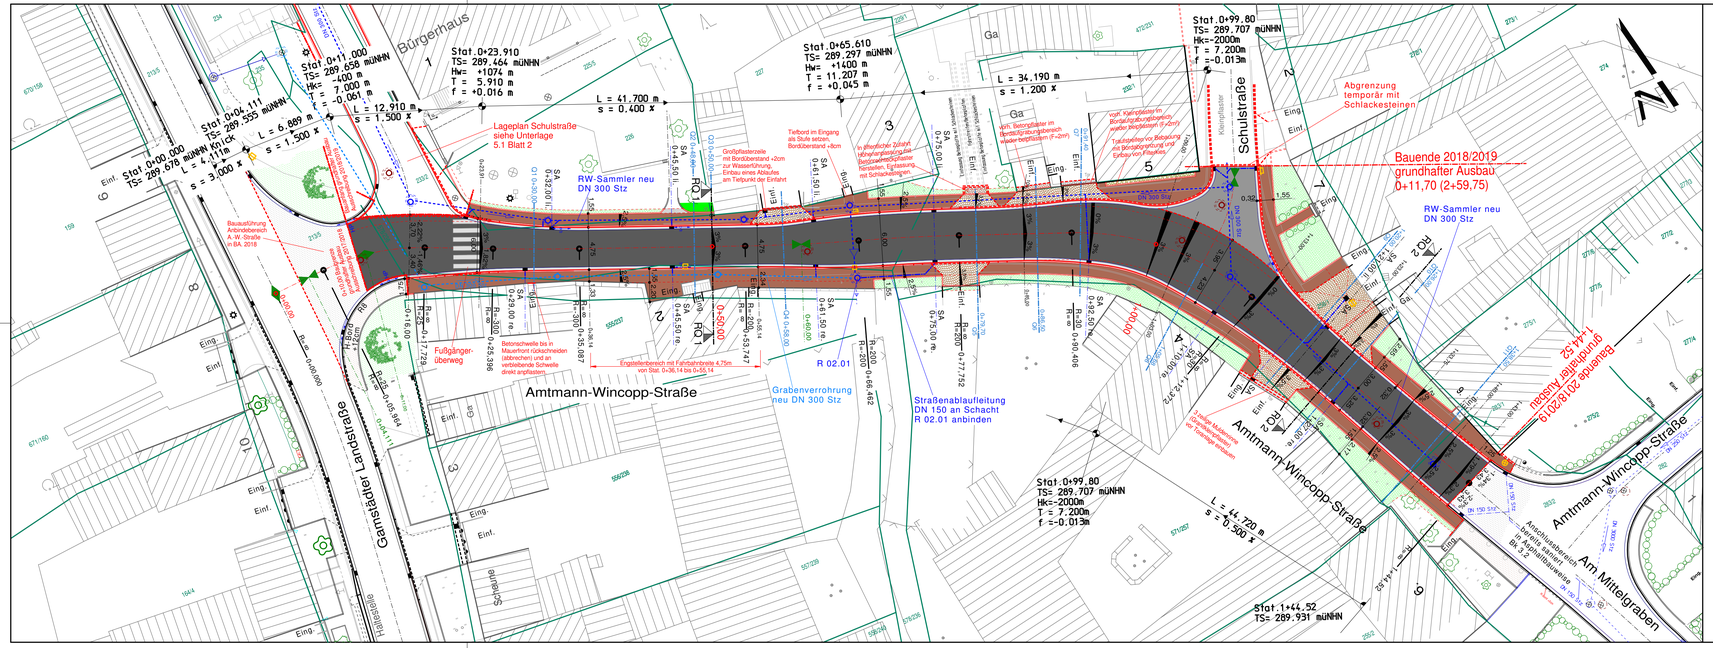
Amtmann-Wincopp-Straße
Schulstraße
Gamstädter Landstraße
Am Mittelgraben
Bürgerhaus
Stat.0+23.910
TS= 289.464 müNHN
Hw= +1.074 m
T = 5.910 m
f = +0.016 m
Stat.0+11.000
TS= 289.658 müNHN
Hw= -1.400 m
T = 7.000 m
f = -0.061 m
Stat.0+04.111
TS= 289.555 müNHN
Stat.0+00.000
TS= 289.578 müNHN Kniick
Stat.0+65.610
TS= 289.297 müNHN
Hw= +1.400 m
T = 11.207 m
f = +0.045 m
Stat.0+99.80
TS= 289.707 müNHN
Hk=-2000m
T = 7.200m
f =-0.013m
Stat.1+44.52
TS= 289.931 müNHN
L = 41.700 m
s = 0.400 %
L = 34.190 m
s = 1.200 %
L = 44.720 m
s = 0.500 %
L = 12.910 m
s = 1.500 %
L = 6.889 m
s = 1.500 %
L = 4.111 m
s = 3.000 %
Lageplan Schulstraße
siehe Unterlage
5.1 Blatt 2
RW-Sammler neu
DN 300 Stz
Großpflasterzeile
mit Bordüberstand +2cm
zur Wasserführung,
Einbau eines Ablaufes
am Tiefpunkt der Einfahrt
Tiefbord im Eingang
als Bute setzen,
Bordüberstand +8cm
Abgrenzung
temporär mit
Schlackesteinen
Bauende 2018/2019
grundhafter Ausbau
0+11,70 (2+59,75)
RW-Sammler neu
DN 300 Stz
Bauende 2018/2019
grundhafter Ausbau
1+44,52
Bauausführung
Anbindebereich
A.-W.-Straße
in BA. 2018
Fußgänger-
überweg
Betonschwelle bis in
Mauerkront rückschneiden
(abbrechen) und an
verbleibende Schwelle
direkt anpflastern
Engstellenbereich mit Fahrbahnbreite 4.75m
von Stat. 0+36.14 bis 0+55.14
Grabenverrohrung
neu DN 300 Stz
Straßenablaufleitung
DN 150 an Schacht
R 02.01 anbinden
R 02.01
Kreisfahrbahnbreite
beseitigt, Kanten
mit Asphaltmasse
BA 3.2
Abbruch Mauerwerk
nur soweit erforderlich
Bauausführung
Anbindebereich
A.-W.-Straße
in BA. 2018