

Straßenquerschnitt


Kastanienstraße Ost

Grünfläche Gehweg Bk 0,3

Fahrbahn Bk 3,2

Grünfläche

Gehweg

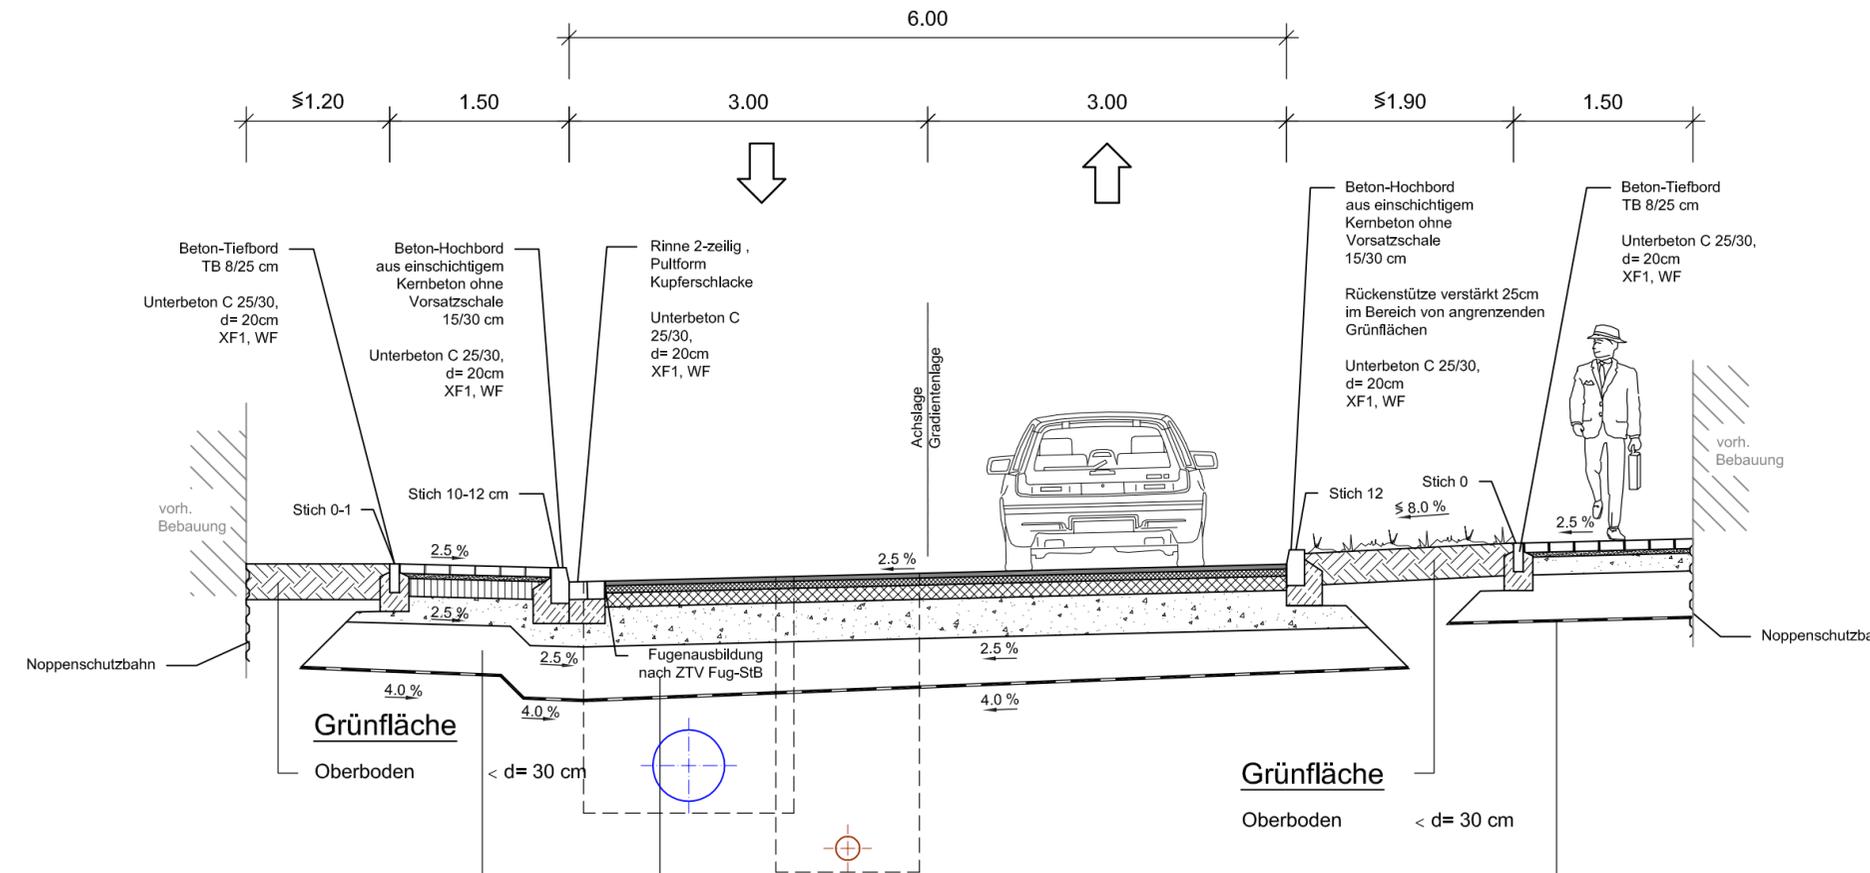

Gehweg Bk 0,3 nach RStO

- Beton - Rechteckpflaster 20/10/8 quer zur Fahrbahn, Farbe grau $d = 8\text{ cm}$
- Brechsand - Splitt - Gemisch 0/5 $d = 4\text{ cm}$
- Schottertragschicht $d = 15\text{ cm}$
- Frostschuttschicht 0/45 $d = 23\text{ cm}$
- planmäßiger Bodenaustausch aus gemischkörnigen Mineralstoffen Schotter 0/56 $d = 40\text{ cm}$
- Geotextil GRK 3
- Gesamtstärke: $d = 90\text{ cm}$

Fahrbahn Bk 3,2 nach RStO

- Asphaltdeckschicht AC 11 DS 50/70 $d = 4\text{ cm}$
- Asphaltbinderschicht AC 16 BS 25/55-55A $d = 6\text{ cm}$
- Asphalttragschicht AC 32 TS 50/70 $d = 12\text{ cm}$
- Frostschuttschicht FSS 0/45 $d = 33\text{ cm}$
- planmäßiger Bodenaustausch aus gemischkörnigen Mineralstoffen Schotter 0/56 $d = 40\text{ cm}$
- Geotextil GRK 3
- Gesamtstärke: $d = 95\text{ cm}$

Gehweg

- Beton - Rechteckpflaster 20/10/8 quer zur Fahrbahn, Farbe grau $d = 8\text{ cm}$
- Brechsand - Splitt - Gemisch 0/5 $d = 4\text{ cm}$
- Frostschuttschicht 0/45 $d = 18\text{ cm}$
- planmäßiger Bodenaustausch aus gemischkörnigen Mineralstoffen Schotter 0/56 $d = 40\text{ cm}$
- Geotextil GRK 3
- Gesamtstärke: $d = 70\text{ cm}$

Anlage 1.1. zur Drucksache 1897/18

ENTWURFSPLANUNG

Planungsbüro:		Datum	Zeichen
ITS Ingenieurgesellschaft mbH	bearbeitet:	09/2018	C.Kahle
	gezeichnet:	09/2018	H.Kramer
PARKALLEE 1 - MARSTALL-GOTHA 99867 TEL.: (0 36 21) 30 26-60 FAX: (0 36 21) 30 26-66	geprüft:	09/2018	

Nr.	Art der Änderung	Datum	Zeichen

Auftraggeber:	Unterlage: 14
 LANDESHAUPTSTADT THÜRINGEN Stadtverwaltung Tiefbau- und Verkehrsamt Steinplatz 1 99085 Erfurt TEL.: 0361/655-0	Blatt-Nr.: 1
Maßnahmebezeichnung:	Unterlagenbezeichnung:
Komplexobjekt Kastanienstraße/Schrödergasse/Storchgasse Schwerborn	Straßen- querschnitt 1
TVA-Objekt-Nr.: 66-1239-96	Projekt-Nr.: AN: 11613
Maßstab: 1 : 50	
aufgestellt und geprüft:	bestätigt:
Erfurt, den	Erfurt, den
Tiefbau- und Verkehrsamt Abteilung Bau	Tiefbau- und Verkehrsamt Abteilung Straße/Brücke